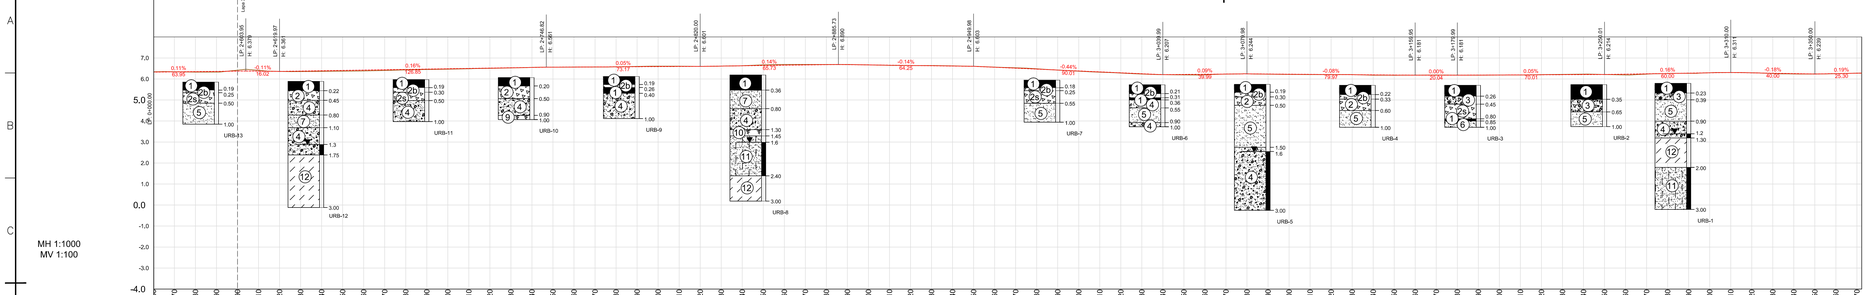

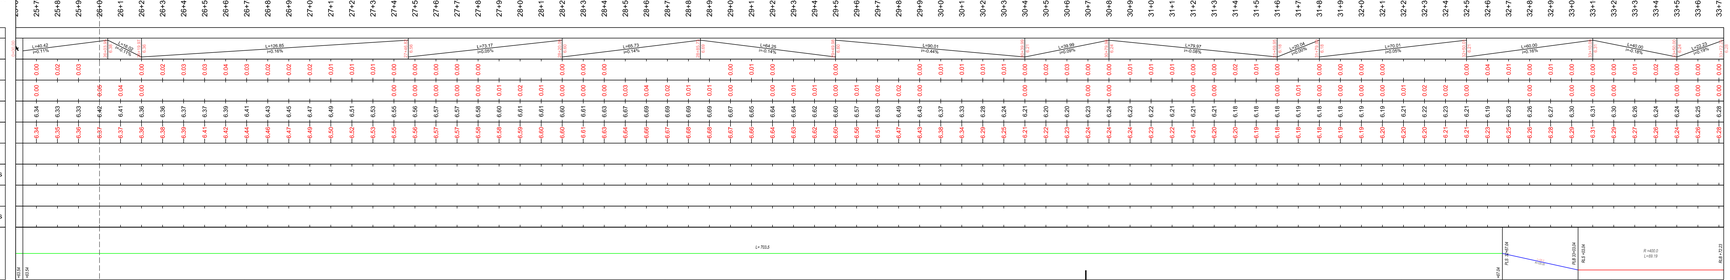

Projekta daļa	Konstrukcijas tips	
Ielās braucamās daļas ass		Kritumi
		Uzbērums
		Ierakums
		Zemes virsmas atzīmes
		Projekta līnijas atzīmes
Kreisā ielas tekne		Kritumi
		Projekta atzīmes
Labā ielas tekne		Kritumi
		Projekta atzīmes
Horizontālās taisnes un līknes		

APZĪMĒJUMI

- asfaltbetons/ asfaltbetons, apdārdējs
- dolomīta un granīta šķembas
- dolomīta šķembas ar bitumena pildījumu
- dolomīta šķembas ar smilts pildījumu
- grants ar šķembām
- grants ar oļiem
- smilts, vidēji rupja
- smilts ar oļiem / smilts ar granšainu piejaukumu
- smilts, smalka
- smilts, smalka, mālaina
- smilts, ar organikas piejaukumu / mālsmilts ar organiku
- augsne, aprakta, sablīvējusies
- smilts, putekļaina
- mālsmilts, ar putekļainas smilts starpkārtiņām, smilšaina
- morēnas mālsmilts, plastiska
- smilšmāls, mīksti līdz plūstoši plastiska
- smilšmāls, ar putekļainas smilts starpkārtiņām

PLĀNA ELEMENTU APZĪMĒJUMI

TS	Trases sākums
TB	Trases beigas
PLS	Pārejas līknes (klotoīdas) sākums
PLB	Pārejas līknes (klotoīdas) beigas
RLS	Rinķa līknes sākums
RLB	Rinķa līknes beigas
LP	Līkuma punkts
R	Rinķa līknes rādiuss
L	Rinķa līknes garums (m)
A	Pārejas līknes (klotoīdas) parametrs

GARENPROFILA ELEMENTU APZĪMĒJUMI

	Ielas ass projekta līnija
	Esošais reljefs pa ielas asi
LP	Līkuma punkts
P	Parabolas rādiuss
L	Parabolas garums (m)
K	Parabolas parametrs
T=61.00m	Taisnes, tangentes garums (m)
g=0.58%	Garenslīpums procentos
H=2.45	Garenprofila n-tā punkta augstums
	Projektētā iela (nobraukšus) pa kreisi

Projektētā lietus ūdens uztvēnējaka-gūlja

3.32	gūljas ieteces atzīme
Pk +32.8	gūljas sešves piketāža

PIEZĪMES:

1. Garenprofila projektētās atzīmes dotas pa brauktuves ass līniju.
2. Garenprofila skaitā kopā ar rasējumiem " Satiksmes organizācija. Seguma plāns" un "Tzbūves plāns".
3. Grieztumus, segas konstrukciju skat. lapā TS-4.
4. Visi augstumi un izmēri doti metros, ja nav norādīts citādi.
5. Veicot būvdarbus ievērot pazemes un gaisvadu komunikāciju aizsardzības noteikumus.

						3.	
						2.	
						1.	
Projektētājs	Pārbaudītājs	Apstiprinājis	Datums	Izmaiņu saturs		Izmaiņu Nr.	

Pasūtītājs:
VENTSPILS PILSĒTAS PAŠVALDĪBAS IESTĀDE "KOMUNĀLĀ PĀRVALDE"

Uzavas iela 8, Ventspils, LV-3601
Tālrunis: 63620958,
www.ventspils.lv

Projektētājs:
Projektēšanas konsultācijā firma - akciju sabiedrība
CEĻUPROJEKTS

AS "Ceļuprojekts"
Reģistrācijas Nr. 40003026637
Būvkomersanta reģ. Nr. 1755-R

Murājāu iela 7a, Rīga, LV-1024.
Tālrunis: 67840580,
Faksis: 67840581,
www.celuprojekts.lv

Amats	Vārds, uzvārds	Paraksts	Datums
Nodaļas vad.	V.Rautmanis		31.10.2016
Būvproj.vad.	V.Rautmanis		31.10.2016
Būvpr.daļas vad.	V.Rautmanis		31.10.2016
Projektēja	E.Virsis		31.10.2016
Pārbaudīja	I.Pāss		31.10.2016

Mērogs 1:1000, 1:100

Būvprojekts:
Kurzemes ielas rekonstrukcija posmā no Embūtes ielas līdz pilsētas administratīvajai robežai, Ventspilī

Būvprojekta daļa:
Ārtelektrības daļas tehnoloģijas sadaļa

Pasūtījuma Nr. KP/2014/001/A-91p
Arhīva Nr. D-3361
Rasējuma Nr. TS-3

Stadija	Rasējuma marka	Lapa/Lapas
MBP	TS	4/4

Rasējums: Garenprofils

A3.0