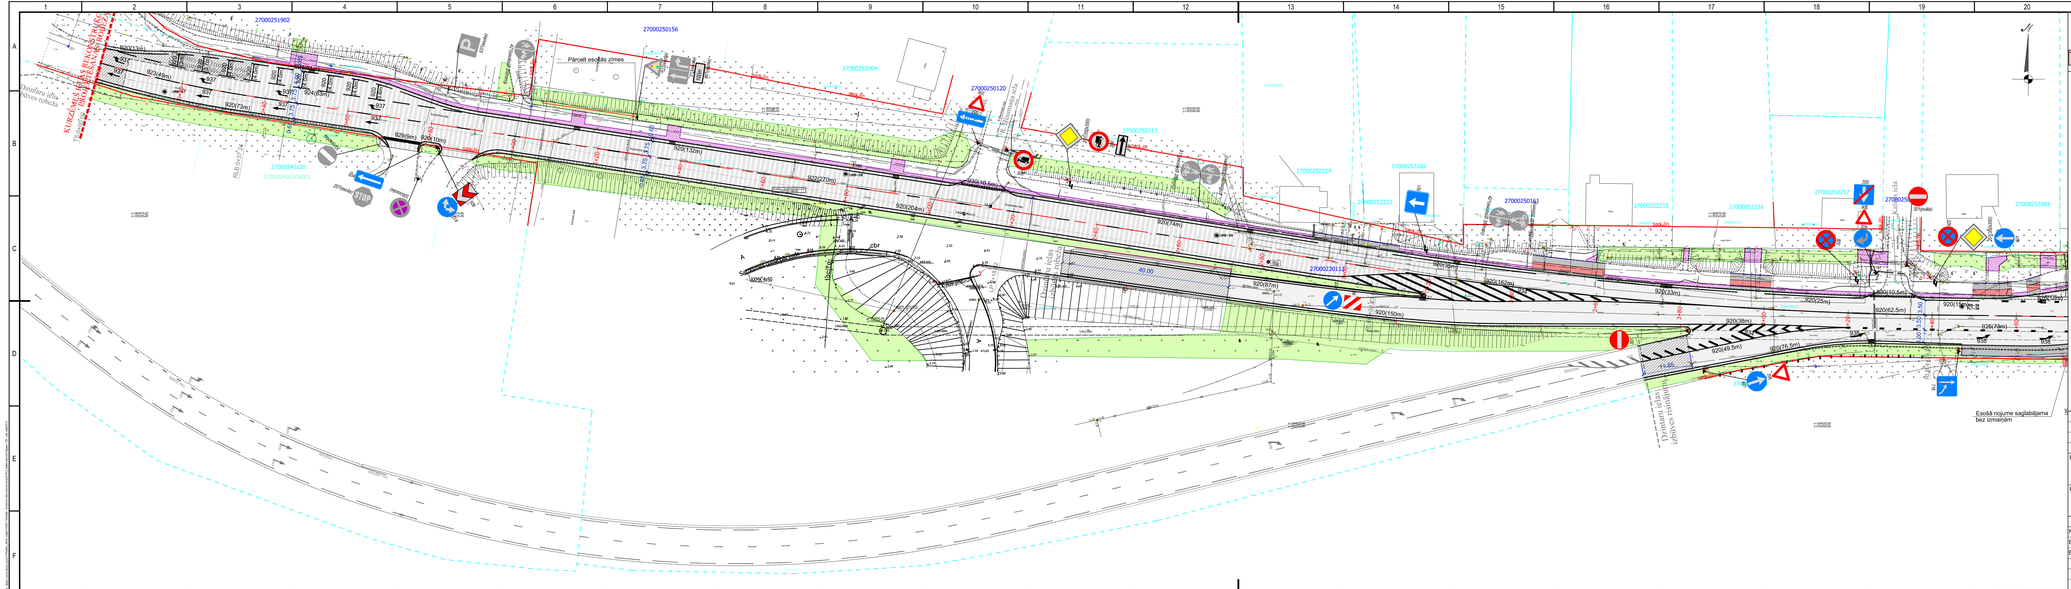

Lapu izvietojumu shēma

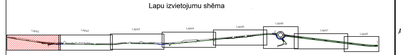

APZĪMĒJUMI

- Betona apmale 100x30x15
- Betona apmale 100x22x15
- Betona apmale 100x300/22x15
- Ielcju betona apmale 100x20x8
- Zāliena nomales līkums
- Būvobjektam brīvgāmena segums (asfalts)
- Būvobjektamais brīvgāmena segums (saskaņo)
- Bruģa segums ar jaunuzlasi
- Nomaļu izbūves no mineālmateriāla maisījuma
- Būvobjektā asfaltbetona 1.segas konstrukcija
- Būvobjektā asfaltbetona 2.segas konstrukcija
- Būvobjektā asfaltbetona 3.segas konstrukcija
- Būvobjektā asfaltbetona segas konstrukcija nobraukšukvām
- Būvobjektā betona brīvgāmena segas nobraukšukvām
- Asfaltbetona sabiezuma posmu robžu
- Asfaltbetona segas atjaunošana
- Būvobjektamais laistāa brīvgāmena segums (punktotais)
- Augu zeme, apsēta ar zāli
- Būvobjektamais pārlaistais laukskmenyu segums
- Robežu nobraukšukvi (Pandusi)
- Ceļa ass ar piketāžu
- Kārtu izbūves robeža
- Esošā ceļa zīme, Nr.
- Projektēta ceļa zīme, Nr.
- Ceļa zīmes stabs
- Brauktuves apzīmējuma Nr., sekundēmajam gar-umis
- Brauktuves marķējuma
- Grieztuvma vieta
- Projektētais apgaismes balsts
- Projektētais gājēju ceļinjas apgaismes balsts
- Projektētais informācijas lauks
- Granīta apmale 100x20x15
- Granīta apmale 100x22x15
- Granīta apmale slīpā apmale 100x300/22x15
- Līkais cela zīmes stabs
- Gājēju drošības barjera
- Zemes virsības kadastra apzīmējums
- Uzmērīta robežlīnija
- Esošā sarkanā līnija
- Būvobjektas izbūves kanalizācijas tīkls ieteves/valcvadīca rekonstrukcijas ietvaros
- Būvobjektas izbūves kanalizācijas tīkls ieteves/valcvadīca rekonstrukcijas ietvaros
- Būvobjektas ārēs izbūves kanalizācijas tīkls ieteves/valcvadīca rekonstrukcijas ietvaros

GEOLOGIJA

- URB – 56 / PLT – 56: Urbums, urbuma numurs; Stabilais pāļlīmeņa tests
- t.urb.: SIA "AKVATEKS" 2004. gada inženierģeoloģiskā izpētes dati
- VIS 1 / VIS 2: Urbums (2013.g izpēte)

PIEZĪMES

1. Ceļa zīmes uzstādāmas saskaņā ar LVS 77.
2. Ceļa apzīmējumi uzklājami saskaņā ar LVS 85.
3. Visi pāļina izmēri doti metros.
4. Griezumu vietas un segas konstrukciju skat. lapā TS-4.

						3.
						2.
						1.
Projektētājs	Pārbaudītājs	Apstiprinja	Datums	Izmaiņu saturs		Izmaiņu Nr.

Pasūtītājs: VENTSPILS PILSĒTAS PAŠVALDĪBAS IESTĀDE "KOMUNĀLĀ PĀRVALDE"
Uzavas iela 8, Ventspils, LV-3601
Tālrunis: 63620958,
www.ventspils.lv

Projektētājs: ProjektManas konsultatīvā firma - akciju sabiedrība
CEĻUPROJEKTS
AS "Ceļuprojekts"
Reģistrācijas Nr. 40003203637
Būvkomersanta reģ. Nr. 1755-R
Murjāņu iela 7a, Rīga, LV-1024,
Tālrunis: 67840580,
Fakss: 67840581,
www.celuprojekts.lv

Amats	Vārds, uzvārds	Paraksts	Datums
Nodaļas vad.	V.Rautmanis		31.10.2016
Būvproj.vad.	V.Rautmanis		31.10.2016
Būvpr.daļas vad.	V.Rautmanis		31.10.2016
Projektētājs	E.Virsis		31.10.2016
Pārbaudītājs	I.Pāss		31.10.2016

Mērogs 1:500

Būvprojekts: Kurzemes ielas rekonstrukcija posmā no Emīlijas ielas līdz pilsētas administratīvajai robežai, Ventspilī

Būvprojekta daļa: Arhitektūras daļas teritorijas sadaļa

Rasējums: Satiksmes organizācija. Seguma plāns.

Pasūtījuma Nr.	KP3140/01A-61p		
Arhīva Nr.	D-3341		
Rasējuma Nr.	TS-5		
Stadija	Rasējuma marka	Lapa/Lapas	
MBP	TS	1/8	

A3,0