


SITUĀCIJAS PLĀNS

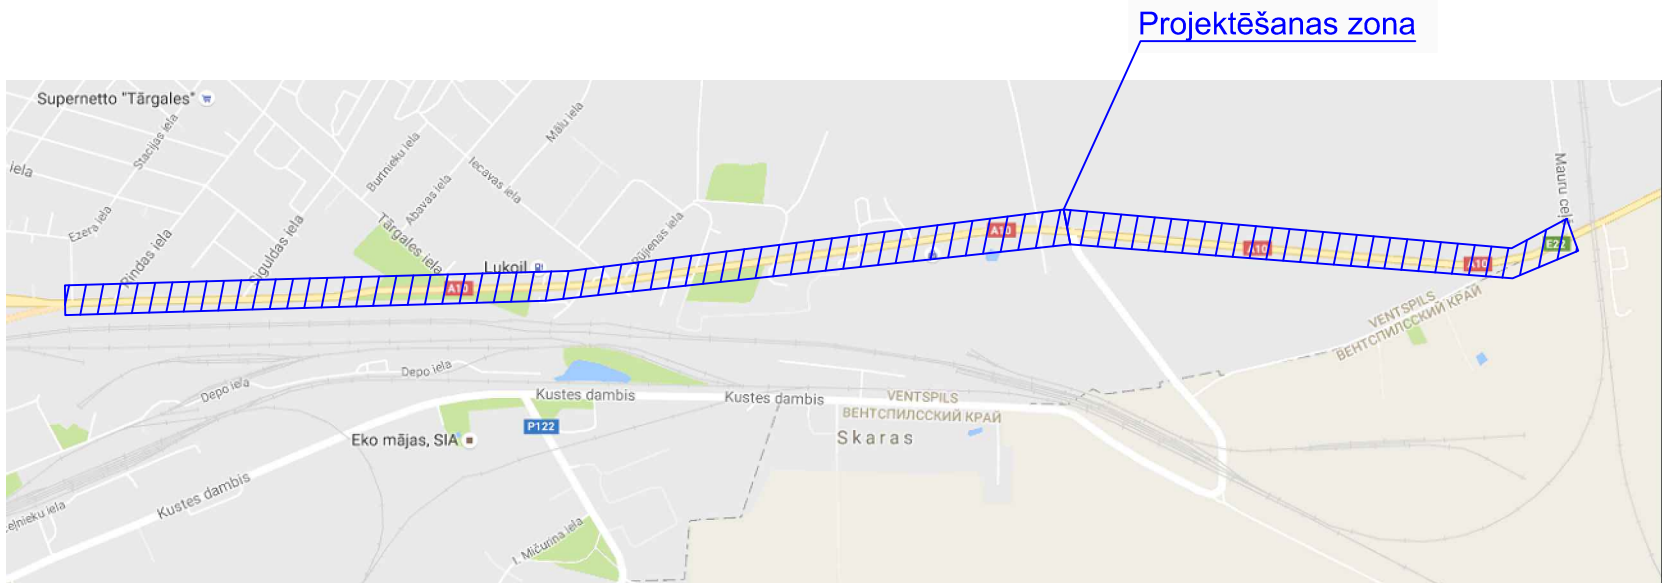

RASĒJUMU SARAKSTS

Lapas Nr.	Nosaukums	Piezīmes
ELT-1	Rasējumu saraksts un situācijas plāns	
ELT-2	Principiālā elektroapgādes shēma	
ELT-3	Projektējamās trases plāns	M 1:500

IZZIŅU DOKUMENTI

Apzīmējums	Nosaukums	Piezīmes
LR MK noteikumi Nr.500	Vispārīgie būvnoteikumi	
LR MK noteikumi Nr.529	Ēku būvnoteikumi	
LR MK noteikumi Nr. 574 (LBN008-14)	Inženiertīklu izvietojums	
LBN 202-15 (MK noteikumi Nr.281)	Būvprojekta saturs un noformēšana	
LR MK noteikumi Nr.92	Darba aizsardības prasības, veicot būvdarbus	
LEK-014	0,4kV gaisvadu elektrolinijas. Galvenās tehniskās prasības	
LEK-049	Zemsprieguma (0.4 kV) un vidsprieguma (6, 10, 20 kV) kabeliņijas	




 
TEHNISKIE RĀDĪTĀJI

Nosaukums	Mērvienība	Daudzums
Z/spr. kabelis	m	190,0

Būves galvenais lietošanas veids: 22140302, 22140402.

<p>Šajā būvprojektā ir iekļautas un izstrādātas visas nepieciešamās daļas atbilstoši būvatļaujā ietvertajiem nosacījumiem.</p> <p>Būvproj. vadītājs: Viktors Rautmanis Sertifikāta Nr.: 3-00837</p> <p>20.10.2016 (datums)</p>	<p>Šī būvprojekta ELT daļas risinājumi atbilst Latvijas būvnormatīvu un citu normatīvo aktu, kā arī tehnisko vai īpašo noteikumu prasībām.</p> <p>ELT daļas vadītāja: Rīta Jevpolkina Sertifikāta Nr.: 3-00600</p> <p>20.10.2016 (datums)</p>
--	---

Apzīmējumi:	
	Projekt. el. kab. 0.4kV
	Projekt. el. kab. 10kV
	Esoš. el. kabelis, 10kV
	Esoš. el. kabelis, 0.4kV
	Esoš. el. kabelis, 0.4kV
	Demont. GVL, 0.4kV
	Demont. el. kab., 0.4kV
	Demont. el. kab., 10kV
	Esoš. GVL, 20kV
	Esoš. balsts
	Demont. balsts

Ģenerālprojektētājs:  CEĻUPROJEKTS				AS "Ceļuprojekts" Murjāņu iela 7a, Rīga, LV-1024, tel. (+371) 67840580, fakss (+371) 67840581, Būvkom. reģ. Nr. 1755-R, cp@celuprojekts.lv, www.celuprojekts.lv				Pasūtījuma Nr. KP2014/001A-61p			
Projektētājs:  IxCom				SIA "IxCom" A.Deglava iela 106/2-80, Rīga, LV-1082, tel. (+371) 67370078, fakss (+371) 67370089 Būvkom. reģ. Nr. 1967-R, ixcom@ixcom.lv, www.ixcom.lv							
Kurzemes ielas rekonstrukcija posmā no Embūtes ielas līdz pilsētas administratīvajai robežai, Ventspilī.								Projekta Nr. 0909/14			
Elektroapgāde, ārējie tīkli (LDZ)											
Pasūtītājs: VENTSPILS PILSĒTAS PAŠVALDĪBAS IESTĀDE "KOMUNĀLĀ PĀRVALDE"				Rasējumu saraksts un situācijas plāns							
AMĀTA NOSAUKUMS	VĀRDS, UZVĀRDS	PARAKSTS	DATUMS	ARHĪVA REG. NR.	DATUMS	STADIJA	LAPAS	LAPA	MĒROGS		
Būvproj.vad.	V.Rautmanis		20.10.2016			MBP	1/3	ELT-1	b/m		
Būvproj.d.vad.	R.Jevpolkina		20.10.2016								
Proj. inž.	R.Jevpolkina		20.10.2016								