spriegums 0.4kV

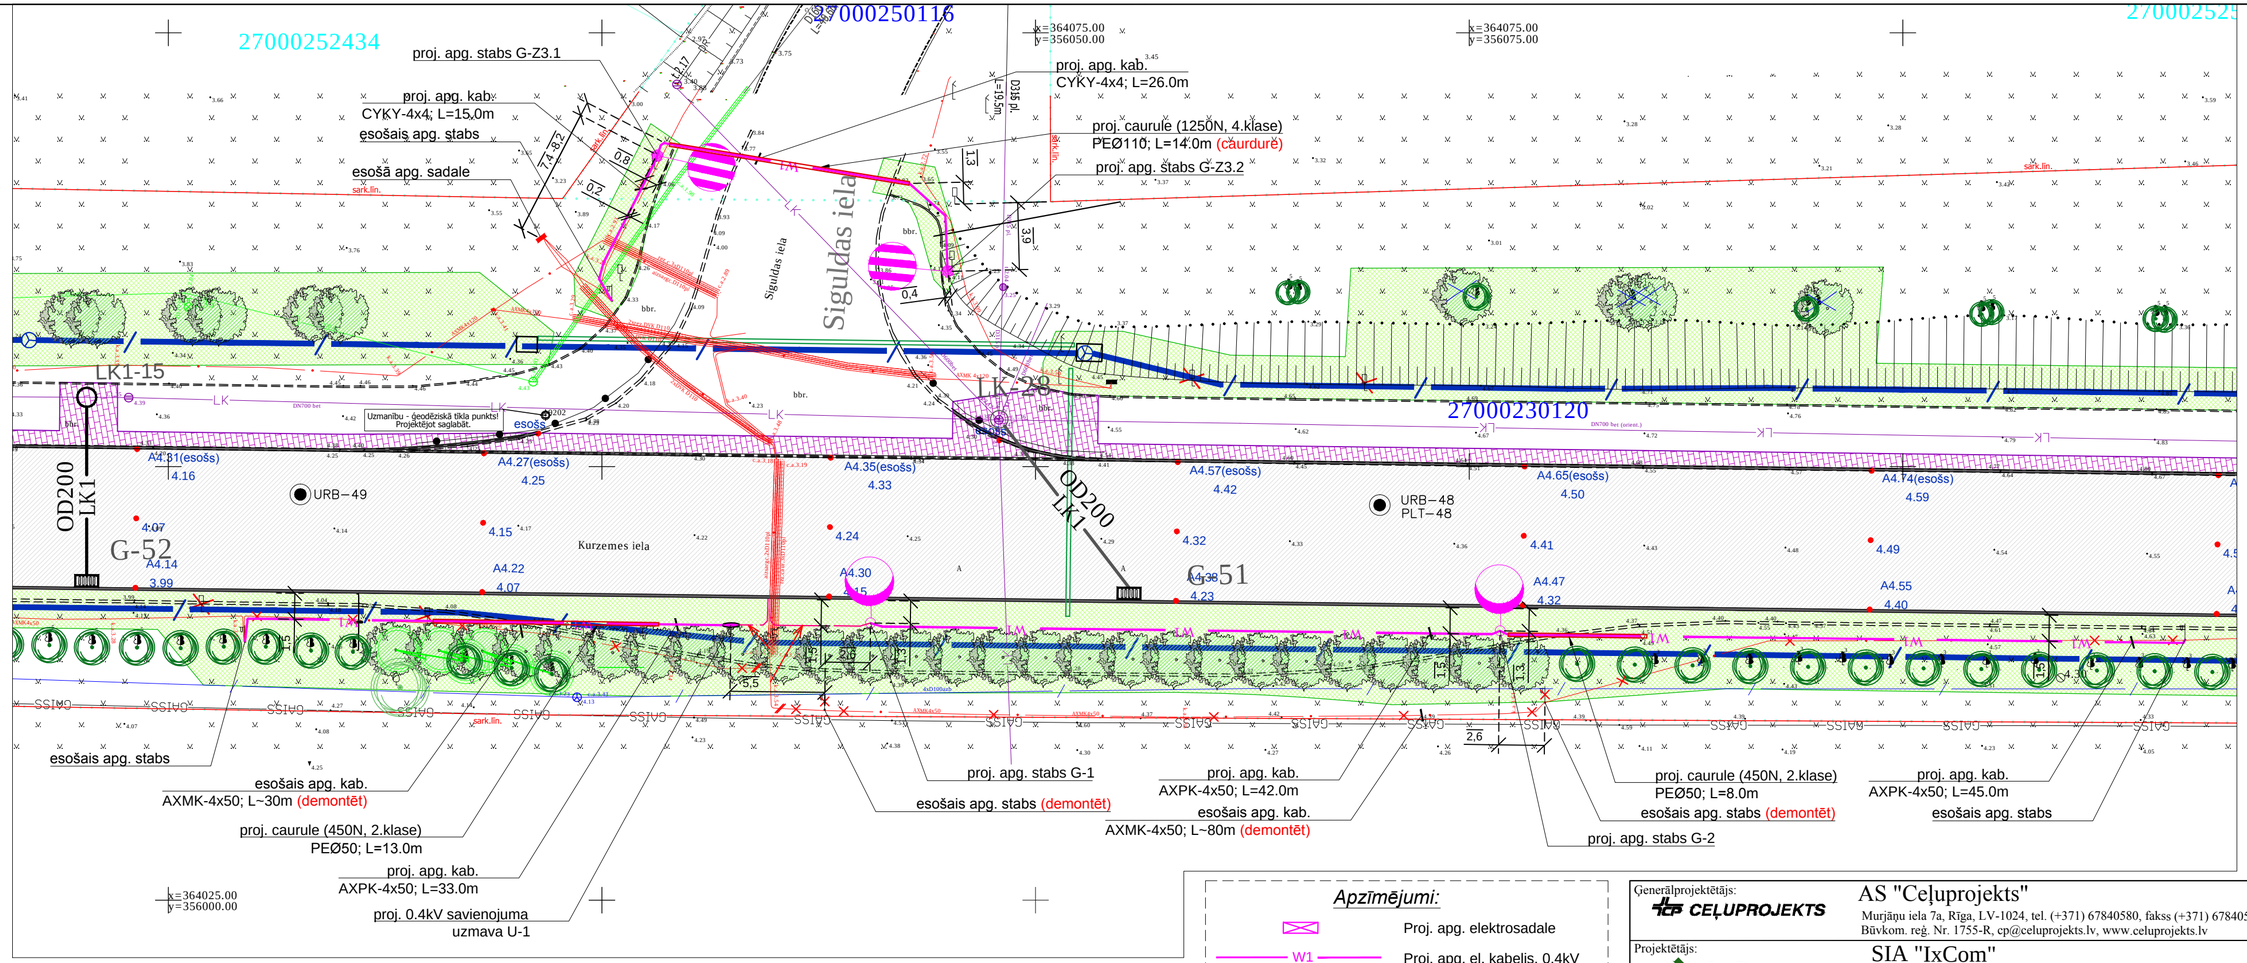


## *Apzīmējumi:*

- Proj. apg. elektrosadale
- W1 — Proj. apg. el. kabelis, 0.4kV
- Proj. gājēju pārejas apg. stabs
- Proj. ārēja apg. stabs
- Esošais apg. stabs
- Demont. apg. stabs
- Esošais el. kabelis, 0.4kV
- Demont. el. kabelis, 0.4kV
- Proj. aizsargcaurule

Ģenerālprojektētājs:
AS "Ceļuprojekts"
Murjāņu iela 7a, Rīga, LV-1024, tel. (+371) 67840580, fakss (+371) 67840581,
Būvkom. reģ. Nr. 1755-R, cp@celuprojekts.lv, www.celuprojekts.lv

Pasūtījuma Nr. KP2014/001A-61p

Projektētājs:
SIA "IxCom"
A.Deglava iela 106/2-80, Rīga, LV-1082, tel. (+371) 67370078, fakss (+371) 67370089
Būvkom. reģ. Nr. 1967-R, ixcom@ixcom.lv, www.ixcom.lv

Kurzemes ielas rekonstrukcija posmā no Embūtes ielas līdz pilsētas administratīvajai robežai, Ventspilī.

Projekta Nr. 1009/14

# Apgaismojums, ārējie tīkli

Pasūtītājs: VENTSPILS PILSĒTAS PAŠVALDĪBAS IESTĀDE "KOMUNĀLĀ PĀRVALDE"

Projektējamās trases plāns (2.mezgls)

| AMATA NOSAUKUMS | VĀRDS, UZVĀRDS | PARAKSTS | DATUMS |
|---|---|---|---|
| Būvproj.d.vad. | R.Jevpolkina | | 20.10.2016 |
| Proj. inž. | R.Jevpolkina | | 20.10.2016 |

| ARHĪVA REĢ. NR. | DATUMS | STADIJA | LAPAS | LAPA | MĒROGS |
|---|---|---|---|---|---|
| | | MBP | 2/3 | ELT-A-3.2 | 1:250 |