



spriegums 0.4kV

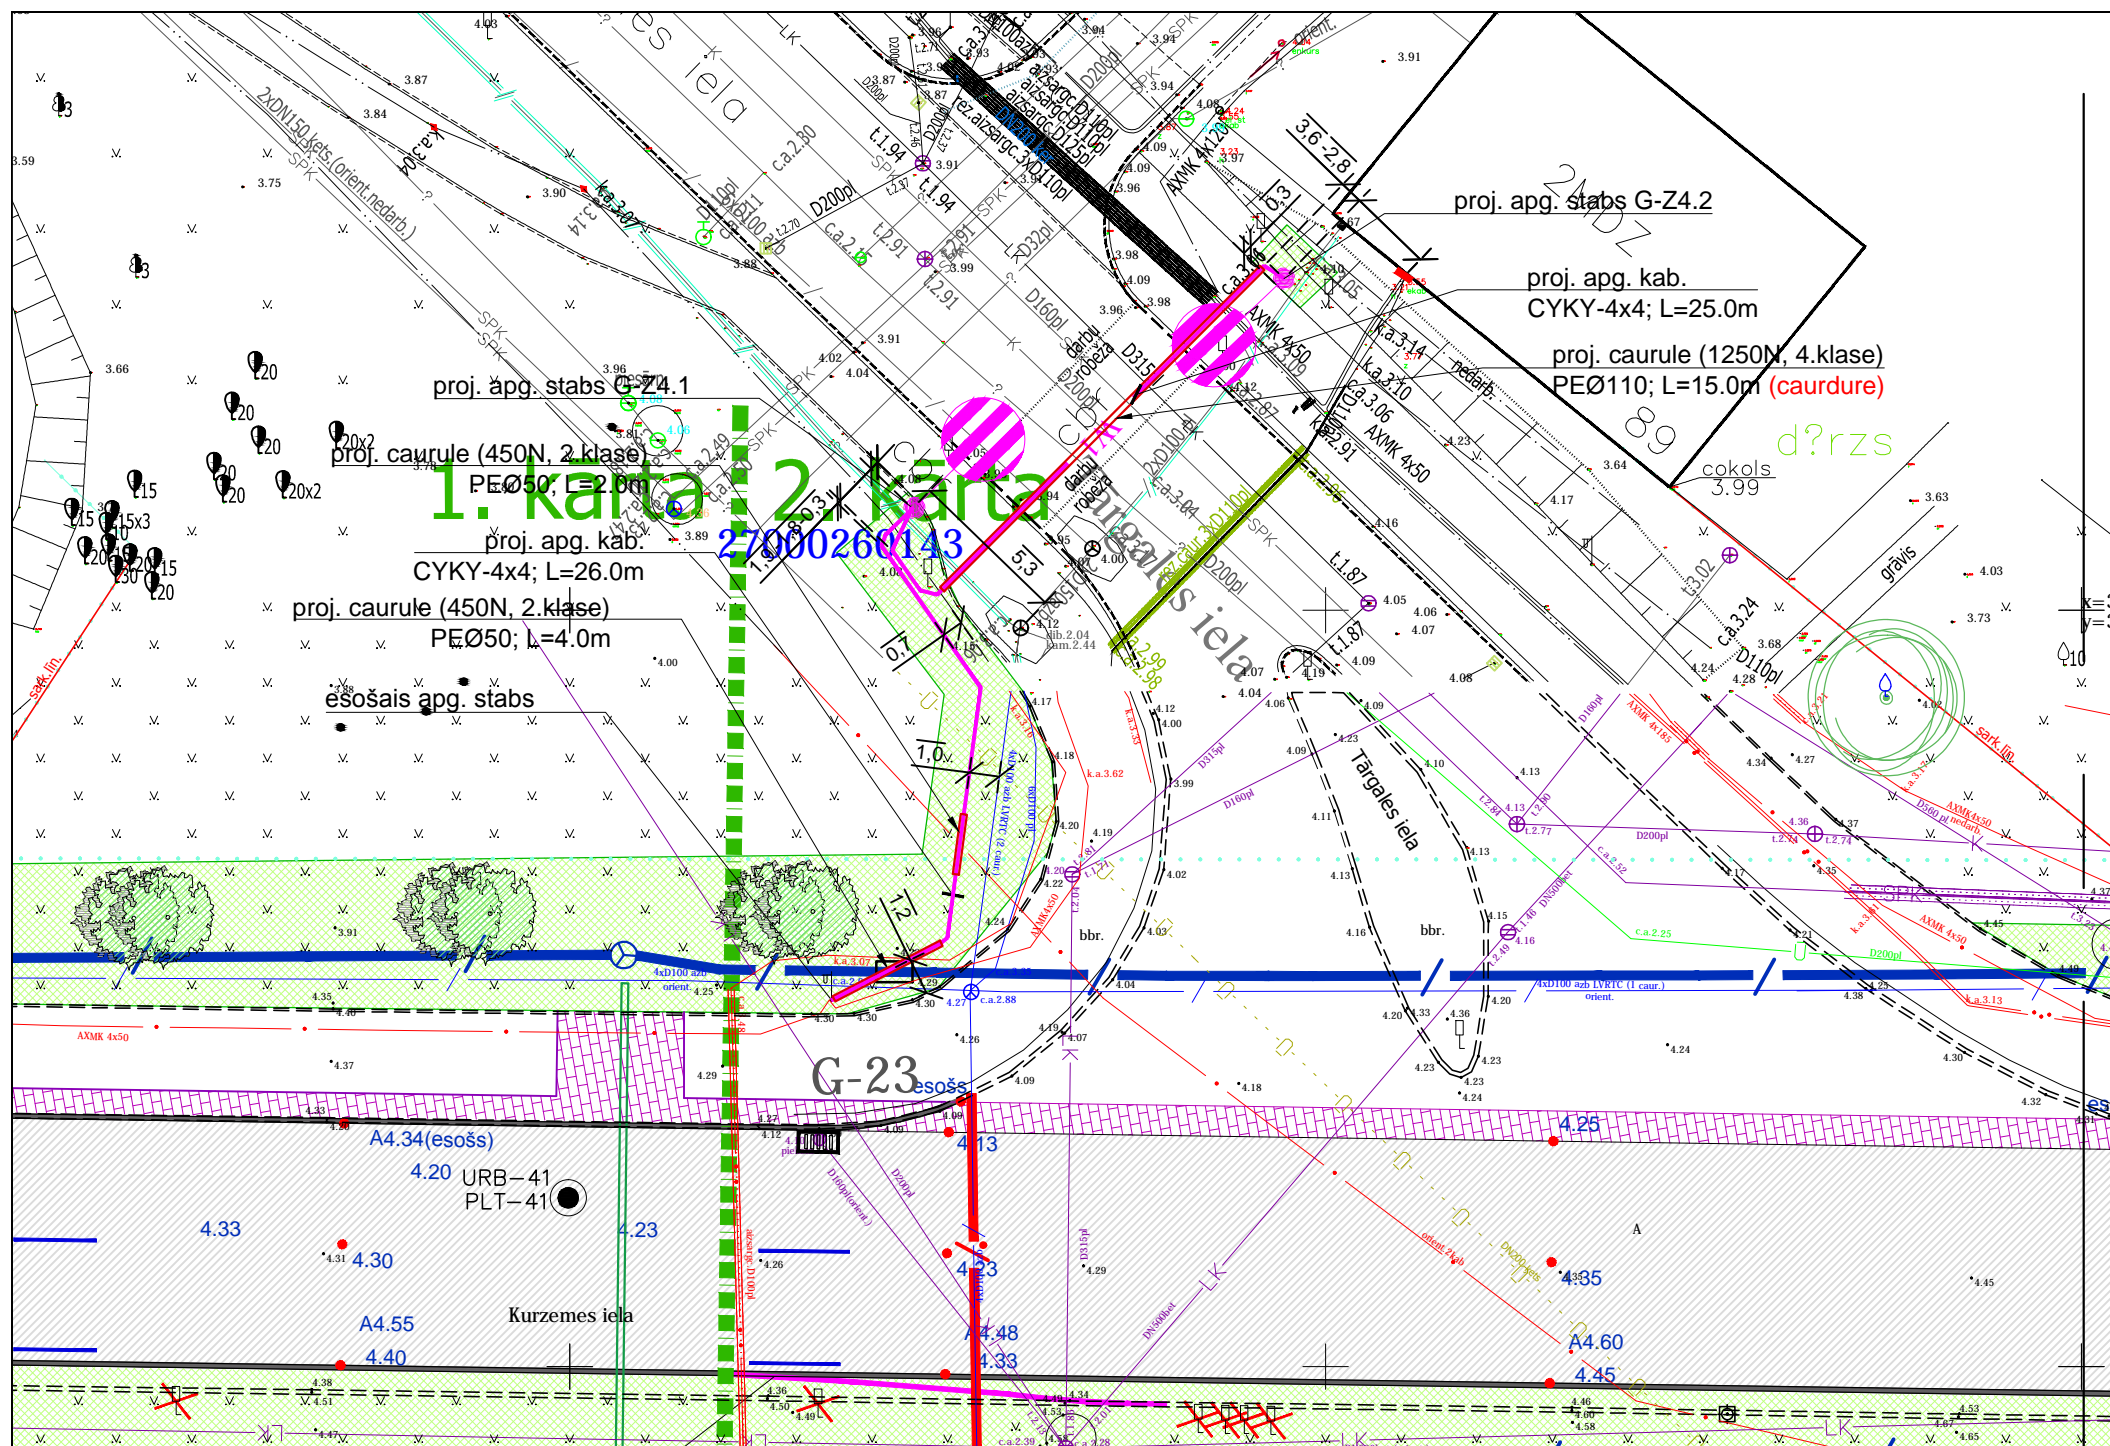


Apzīmējumi:

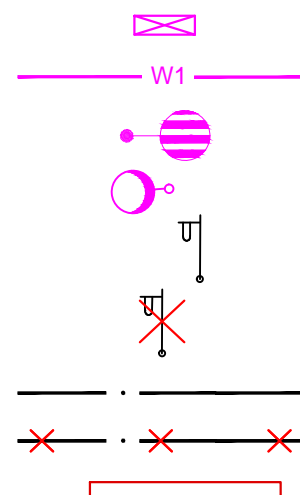

Proj. apg. elektrosadale
Proj. apg. el. kabelis, 0.4kV
Proj. gājēju pārejas apg. stabs
Proj. ārēja apg. stabs
Esošais apg. stabs
Demont. apg. stabs
Esošais el. kabelis, 0.4kV
Demont. el. kabelis, 0.4kV
Proj. aizsargcaurule

Ģenerālprojektētājs:

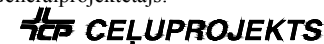

AS "Ceļuprojekts"

Murjāņu iela 7a, Rīga, LV-1024, tel. (+371) 67840580, fakss (+371) 67840581,
Būvkom. reģ. Nr. 1755-R, cp@celuprojekts.lv, www.celuprojekts.lv

Pasūtījuma Nr.
KP2014/001A-61p

Projektētājs:	
---------------	--



SIA "IxCom"

A. Deglava iela 106/2-80, Rīga, LV-1082, tel. (+371) 67370078, fakss (+371) 67370089
Būvkom. reģ. Nr. 1967-R, ixcom@ixcom.lv, www.ixcom.lv



Kurzemes ielas rekonstrukcija posmā no Embūtes ielas līdz pilsētas administratīvajai robežai, Ventspilī.

Projekta Nr.
1009/14

Apgaismojums, ārējie tīkli

Pasūtītājs: VENTSPILS PILSĒTAS PAŠVALDĪBAS
IESTĀDE "KOMUNĀLĀ PĀRVALDE"

Projektējamās trases plāns (3.mezgls)

AMATA NOSAUKUMS	VĀRDS, UZVĀRDS	PARAKSTS	DATUMS	ARHĪVA REG. NR.	DATUMS	STADIJA	LAPAS	LAPA	MĒROGS
Būvproj.d.vad.	R.Jevpolkina		20.10.2016			MBP	3/3	ELT-A-3.3	1:250
Proj. inž.	R.Jevpolkina		20.10.2016						