

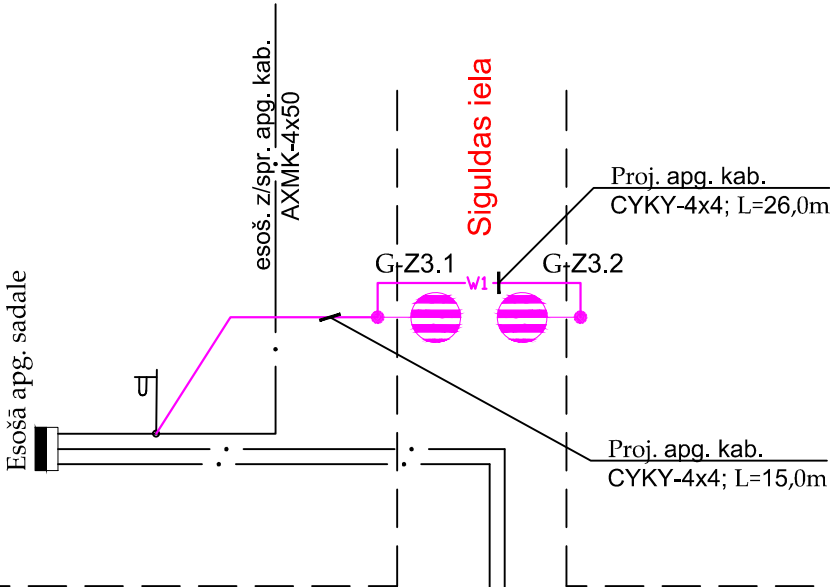


Proj. apg. stabs H=6.0m  
Proj. gaismeklis  
LED spuldzēm 110W; ~230V  
(G-Z3.1, G-Z3.2)

2.mezgls  
(1.kārta)

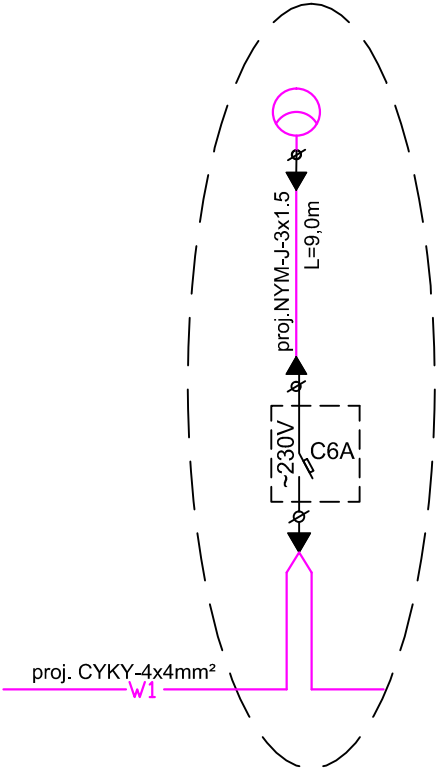


Kurzemes iela

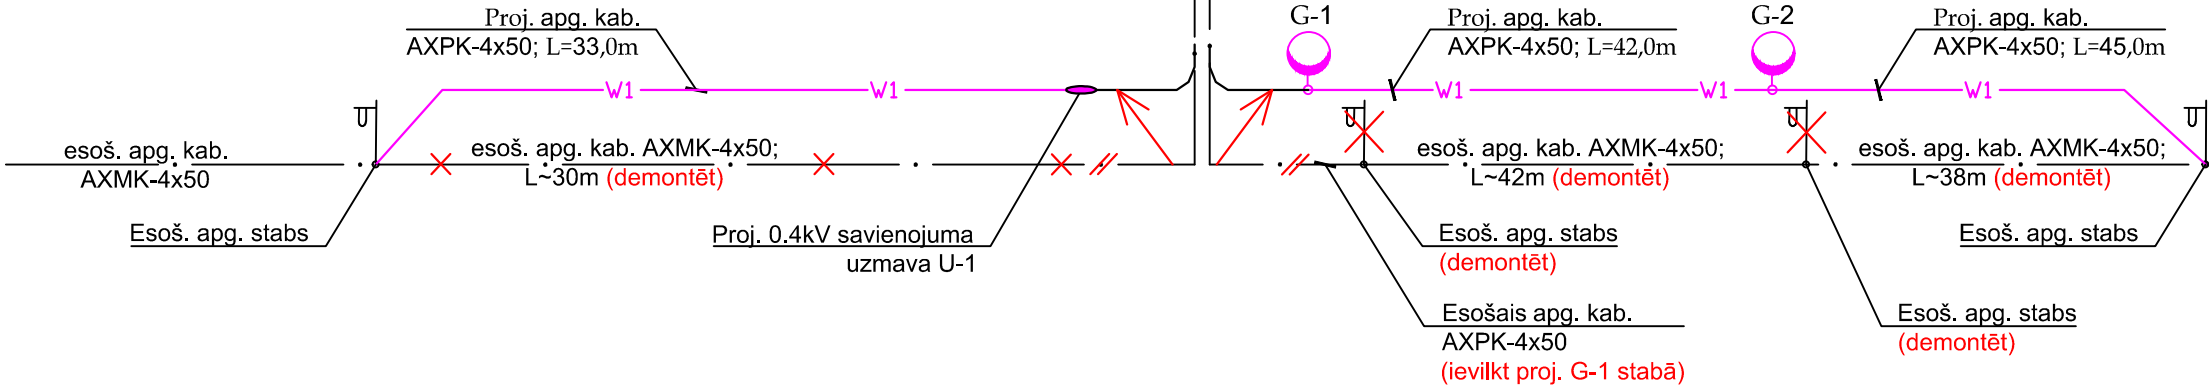




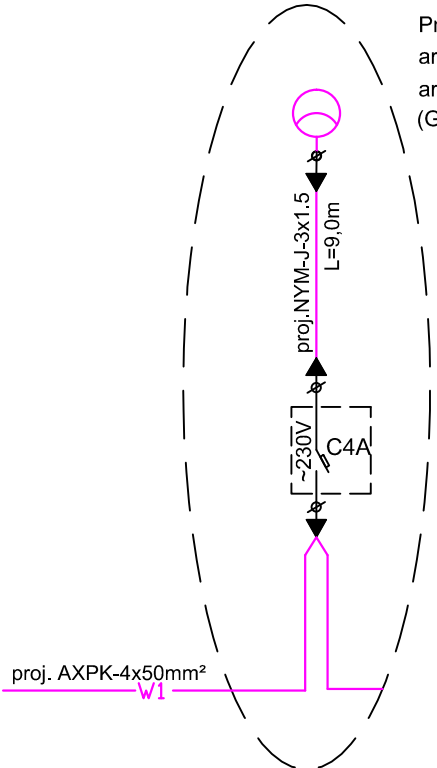

**PIEZĪMES:**  
Plānu skatīt projekta lapā ELT-3.3.

Proj. apg. stabs H=8,0m  
ar konsoli h=1.5m L=1.0m  
ar LED spuldzēm 98W, ~230V  
(G-1, G-2)

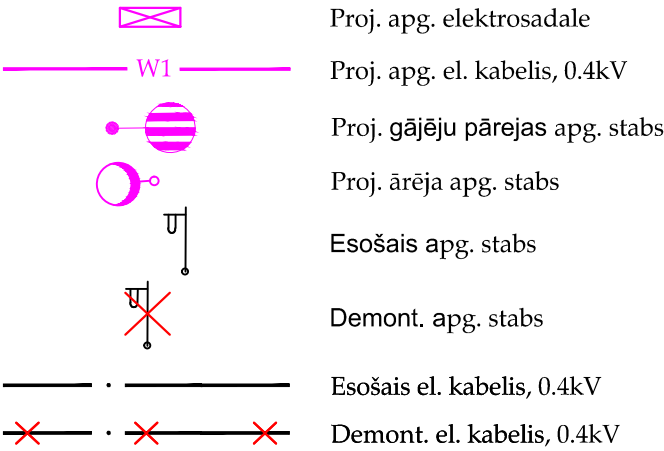

Apzīmējumi:



Ģenerālprojektētājs:  <b>CELUPROJEKTS</b>				AS "Ceļuprojekts" Murjāņu iela 7a, Rīga, LV-1024, tel. (+371) 67840580, fakss (+371) 67840581, Būvkom. reģ. Nr. 1755-R, cp@celuprojekts.lv, www.celuprojekts.lv				Pasūtījuma Nr. KP2014/001A-61p			
Projektētājs:  <b>IxCom</b>				SIA "IxCom" A.Deglava iela 106/2-80, Rīga, LV-1082, tel. (+371) 67370078, fakss (+371) 67370089 Būvkom. reģ. Nr. 1967-R, ixcom@ixcom.lv, www.ixcom.lv				Projekta Nr. 1009/14			
Kurzemes ielas rekonstrukcija posmā no Embūtes ielas līdz pilsētas administratīvajai robežai, Ventspilī.											
Apgaismojums, ārējie tīkli											
Pasūtītājs: VENTSPILS PILSĒTAS PAŠVALDĪBAS IESTĀDE "KOMUNĀLĀ PĀRVALDE"				Principiālā elektroapgaismošanas shēma (2.mezgls)							
AMATA NOSAUKUMS	VĀRDŠ, UZVĀRDŠ	PARAKSTS	DATUMS	ARHĪVA REĢ. NR.	DATUMS	STADIJA	LAPAS	LAPA	MĒROGS		
Būvproj.d.vad.	R.Jevpolkina		20.10.2016			MBP	2/2	ELT-A-2.2	b/m		
Proj. inž.	R.Jevpolkina		20.10.2016								