



27000260712

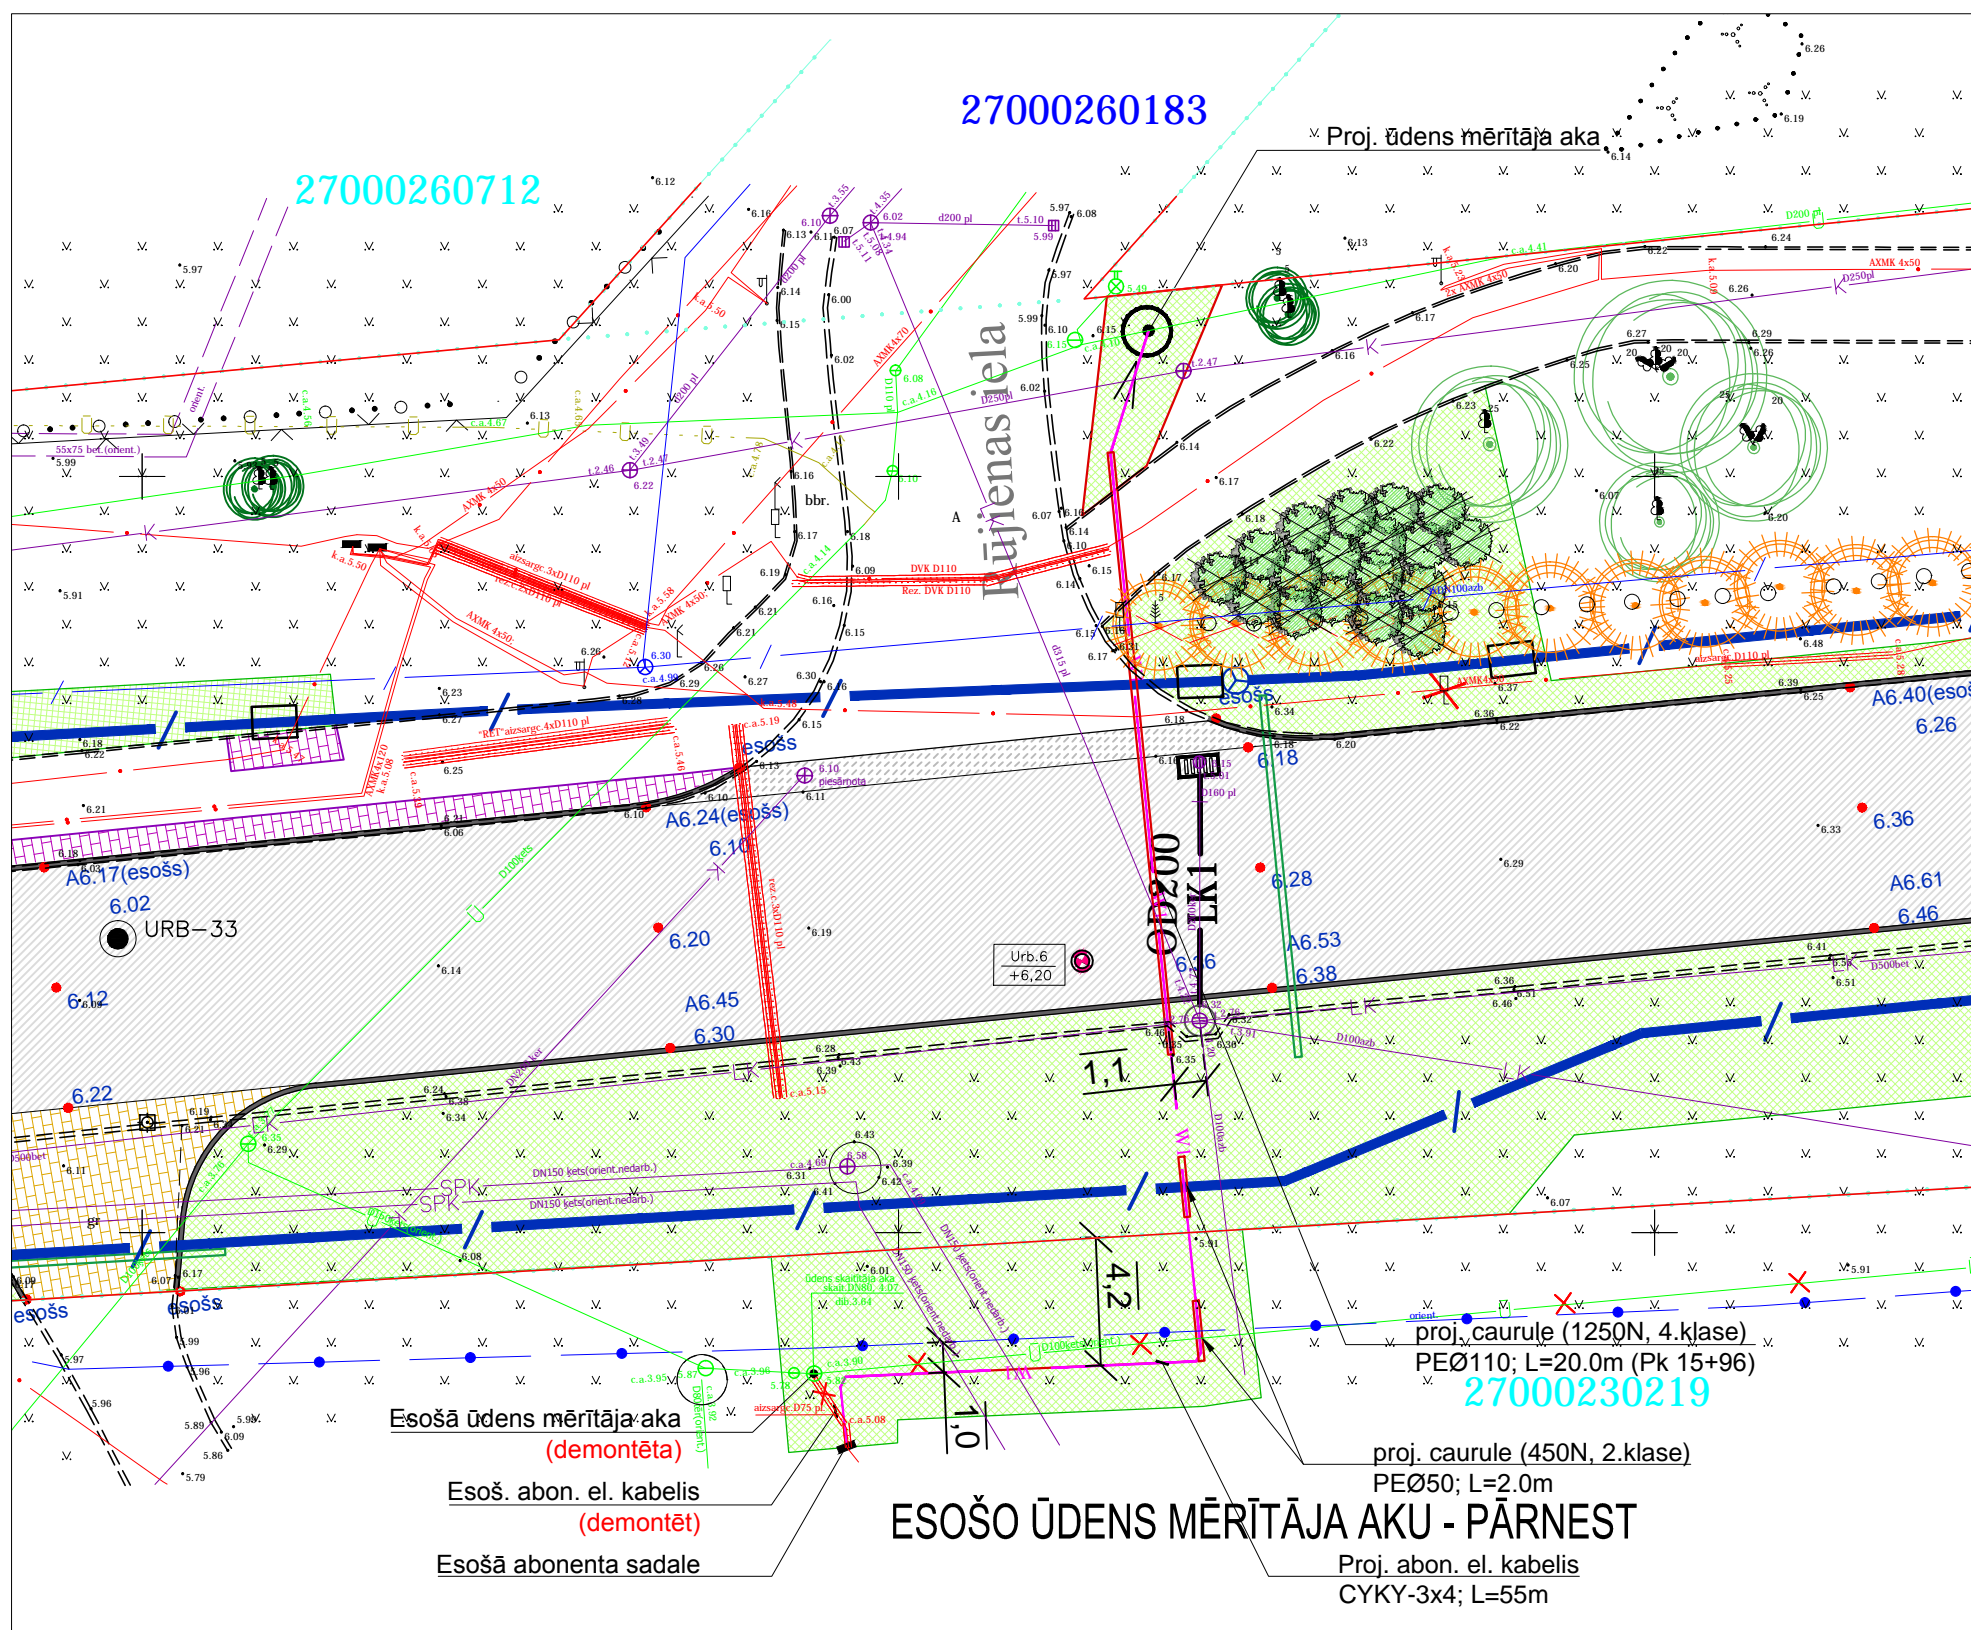

Apzīmējumi:

Proj. abon. el. kab. 0.4kV
Esoš. el. kabelis, 0.4kV
Esoš. el. kabelis, 0.4kV
Demont. GVL, 0.4kV
Demont. el. kab., 0.4kV
Esoš. GVL, 20kV
Esoš. balsts
Demont. balsts
Proj. aizsargcaurule

Ģenerālprojektētājs:

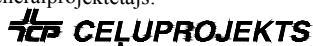

AS "Ceļuprojekts"

Murjāņu iela 7a, Rīga, LV-1024, tel. (+371) 67840580, fakss (+371) 67840581,
Būvkom. reģ. Nr. 1755-R, cp@celuprojekts.lv, www.celuprojekts.lv

Pasūtījuma Nr.
KP2014/001A-61p

Projektētājs:



SIA "IxCom"

A.Deglava iela 106/2-80, Rīga, LV-1082, tel. (+371) 67370078, fakss (+371) 67370089
Būvkom. reģ. Nr. 1967-R. ixcom@ixcom.lv, www.ixcom.lv



Kurzemes ielas rekonstrukcija posmā no Embūtes ielas līdz pilsētas administratīvajai robežai. Ventspils.

Projekta Nr.
0809/14

Elektroapgāde, ārējie tīkli (Abonenta tīkli)

Pasūtītājs: VENTSPILS PILSĒTAS PAŠVALDĪBAS
IESTĀDE "KOMUNĀLĀ PĀRVALDE"

Projektējamās trases plāns (ŪKT)

AMATA NOSAUKUMS	VĀRDS, UZVĀRDS	PARAKSTS	DATUMS	ARHĪVA REG. NR.	DATUMS	STADIJA	LAPAS	LAPA	MĒROGS
Būvproj.d.vad.	R.Jevpolkina		20.10.2016						
Proj. inž.	R.Jevpolkina		20.10.2016						