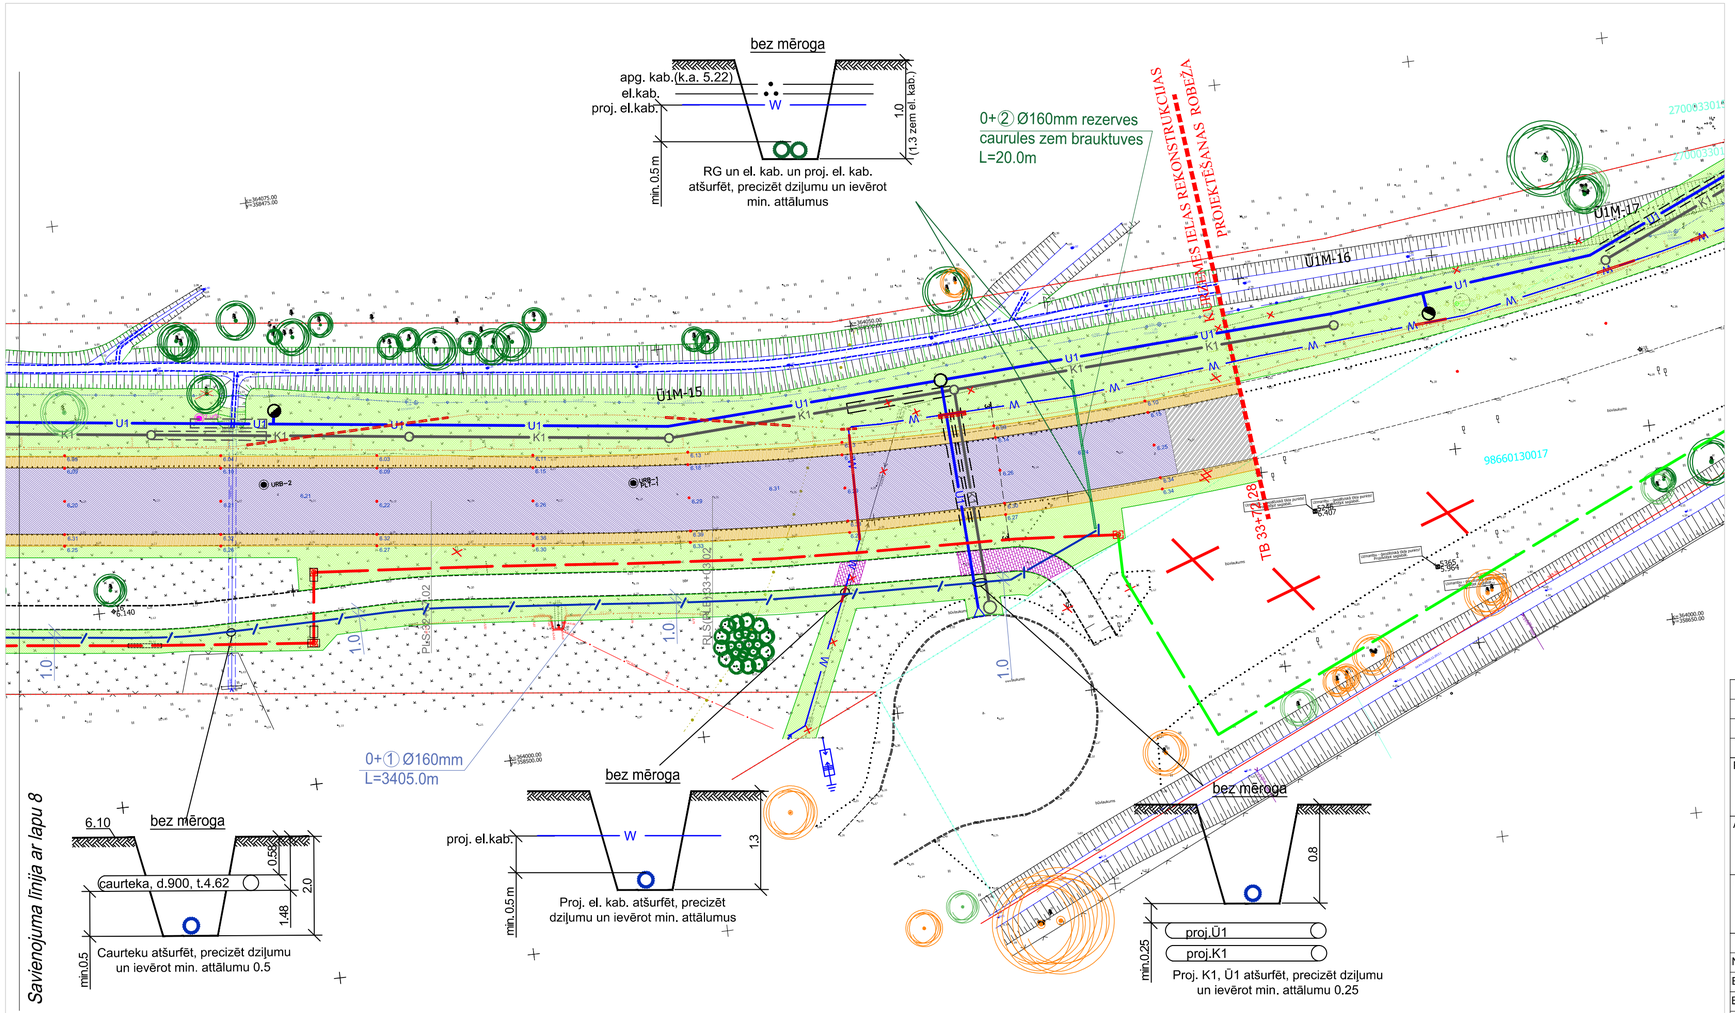

					3.
					2.
					1.
Projektētājs	Pārbaudītājs	Apstiprināja	Datums	Izmaiņu saturs	Izmaiņu Nr.

Pasūtītājs:
VENTSPILS PILSĒTAS PAŠVALDĪBAS IESTĀDE "KOMUNĀLĀ PĀRVALDE"
Užavas iela 8, Ventspils, LV-3601
Tālrunis: 63620958,
www.ventspils.lv

Atbildīgais projektētājs:
Projektēšanas konsultatīvā firma - akciju sabiedrība
CEĻUPROJEKTS
AS "Ceļuprojekts"
Reģistrācijas Nr. 40003026637
Būvkomersanta reģ. Nr.1755-R
Murjāņu iela 7a, Rīga, LV-1024,
Tālrunis: 67840580,
Fakss: 67840581,
www.celuprojekts.lv

Projektētājs:
IxCom
SIA "IxCom"
A.Deglava iela 106/2-80, Rīga, LV-1082, tel. (+371) 67370078, fakss (+371) 67370089
Būvkom. reģ. Nr. 1967-R, ixcom@ixcom.lv, www.ixcom.lv

Amats	Vārds, uzvārds	Paraksts	Datums
Nodaļas.vad.	Viktors Rautmanis		20.10.2016
Būvproj.vad.	Viktors Rautmanis		20.10.2016
Būvpr.daļas vad.	Igors Kučerjavijs		20.10.2016
Projektēja	Igors Kučerjavijs		20.10.2016

Mērogs 1:500

Būvprojekts: Kurzemes ielas rekonstrukcija posmā no Embūtes ielas līdz pilsētas administratīvajai robežai, Ventspilī

Pasūtījuma Nr. KP2014/001A-61p
Arhīva Nr. D-3341
Rasējuma Nr. EST-02

Būvprojekta daļa: ELEKTRONISKO SAKARU TĪKLI , ĀRĒJIE TĪKLI

Rasējums: Projektējamās trases plāns

Stadija	Rasējuma marka	Lapa/Lapas
MBP	EST	9/9