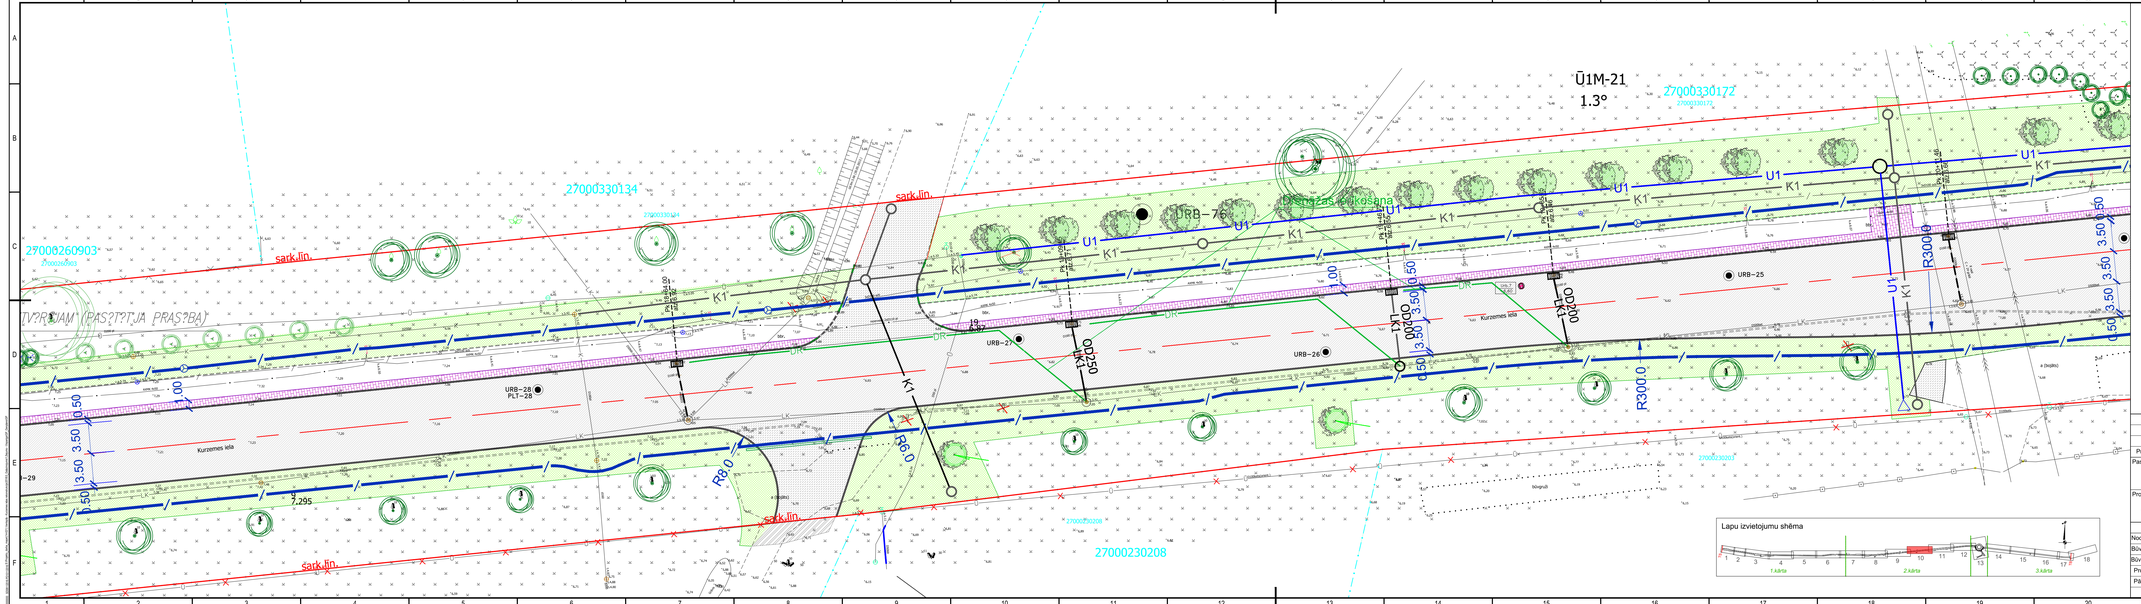


## APZĪMĒJUMI

- Betona apmale 100x30x15
- Betona apmale 100x22x15
- Betona apmale 100x30/22x15
- Ķīmiņu betona apmale 100x22x8
- Zāliena nomales līkums
- Izbūvējamais bruģakmens seguma (pelēkais)
- Izbūvējamais bruģakmens seguma (sarkans)
- Bruģa seguma atjaunošana
- Nomaļu izbūves no minerālmateriālu maisījuma
- Izbūvējamā asfaltbetona 1.segas konstrukcija
- Izbūvējamā asfaltbetona 2.segas konstrukcija
- Izbūvējamā asfaltbetona 3.segas konstrukcija
- Izbūvējamā asfaltbetona segas konstrukcija nobraukumiem
- Izbūvējamā betona bruģakmens segas nobraukumiem
- Asfaltbetona sabiezuma posms sākam
- Asfaltbetona segas atjaunošana
- Izbūvējamais taktās bruģakmens seguma (punktošas)
- Augu zeme, apaļka ar sēk
- Izbūvējamais ģērstais šķeldotmeņu seguma
- Granīta apmale 100x30x15
- Asfalt. ak kat. 10kV
- Granīta apmale slīpā apmale 100x30/22x15
- Grāpju dzidrās kapes
- Projektētā grāpja
- Grāvjuma vieta
- Trases piketāža
- Demontējamie objekti
- Kāpņu izbūves robežas
- Zemes vienības kadastra apzīmējuma
- Uzmērīta robežlīnija
- Esošā sarkanā līnija

## APSTĀDĪJUMI

- Esošie ainaviski ciešsmiņģa un veselīga kokaugi
- Esošie veselīga, kopjamie kokaugi
- Esošie nomācie un slimie kokaugi
- Projektētie lapu kokaugi
- Dabā nesoši kokaugi
- Pārrādami esošie kokaugi
- Stādāmais vieta pārstādāmiem kokiem

## VST

- Projektējamā kabeļu kanalizācija
- Projektējamās rezerves caurules
- Projektējamā kabeļu aka
- Projektējamais stabs
- Izbūvēta LVRTC kabeļu kanalizācija
- Stabu un kabeļu demontāža
- Projektējamā Latvijas Mobilā telefona kabeļu kanalizācija
- Projektējamā Latvijas Mobilā telefona kabeļu aka

## ŪKT

- Plānotie ūdensnogādes tīkli
- Plānotie paātrinātas sadzīves kanalizācijas tīkli
- Plānotie spiedvada sadzīves kanalizācijas tīkli
- Plānotās pašteces sadzīves kanalizācijas tīkli akas
- Virszemes ugunsdzēsības hidrants
- Projektējamā betona kanalizācija

## ELT

- Projekt. 20 kV EPL kabeļu līnija
- Projekt. 0,4 kV EPL sakņu kabeļi
- Projekt. ielu apgaismes kabeļi
- Projekt. ak kat. 10kV
- Projekt. aizsargcaurules
- Projekt. ārējā apgaismojuma stabs
- Proj. gājēju pārejas apg. stabs
- Proj. speciālās apgaismojuma (armatūru) formu apgaismošanai

## ĢEOLOĢIJA

- Urbums, urbuma numurs
- Statiskās zēlēma tests
- SIA "AKVATEKST" 2004. gada inženierģeoloģiskā izpētes dati
- Urbuma (2013.g.izpēte)

1 cm plānā atbilst 2.5 m datā

| | | | | | | |
|---|---|---|---|---|---|---|
| | | | | | | 3. |
| | | | | | | 2. |
| | | | | | | 1. |
| Projektētājs | Pārbaudītājs | Apstiprinājs | Datums | Izmaiņu saturs | | Izmaiņu Nr. |

Pasūtītājs:
VENTSPILS PILSĒTAS PAŠVALDĪBAS IESTĀDE "KOMUNĀLĀ PĀRVALDE"
Uzavas iela 8, Ventspils, LV-3601
Tālrunis: 63620958,
www.ventspils.lv

Projektētājs:
Projektēšanas konsultatīvā firma - akciju sabiedrība
CELUPROJEKTS
AS "Celuprojekts"
Reģistrācijas Nr. 40003026637
Būvkomersanta reģ. Nr.1755-R
Murjāņu iela 7a, Riga, LV-1024,
Tālrunis: 67840580,
Fakss: 67840581,
www.celuprojekts.lv

| Amats | Vārds, uzvārds | Paraksts | Datums |
|---|---|---|---|
| Nodaļas.vad. | V.Rautmanis | | 31.10.2016 |
| Būvproj.vad. | V.Rautmanis | | 31.10.2016 |
| Būvpr.daļas vad. | V.Rautmanis | | 31.10.2016 |
| Projektētāja | E.Virsis | | 31.10.2016 |
| Pārbaudīja | I.Pāss | | 31.10.2016 |

Mērogs 1:250

Būvprojekts:
Kurzemes ielas rekonstrukcija posmā no Embotes ielas līdz pilsētas administratīvajai robežai, Ventspilī

Būvprojekta daļa:
Vispārīgā daļa, ģenerālplāns ar sauszemes inženiertīklem

Rasējums:
Ģenerālplāns ar sauszemes inženiertīklem

| Pasūtījuma Nr. | KP2014/001/4-61p | |
|---|---|---|
| Arhīva Nr. | D-3341 | |
| Rasējuma Nr. | ĢP-1 | |
| Stadija | Rasējuma marka | 10/18 |
| MBP | ĢP | 10 |

Lapu izvietojumu shēma



A3.0