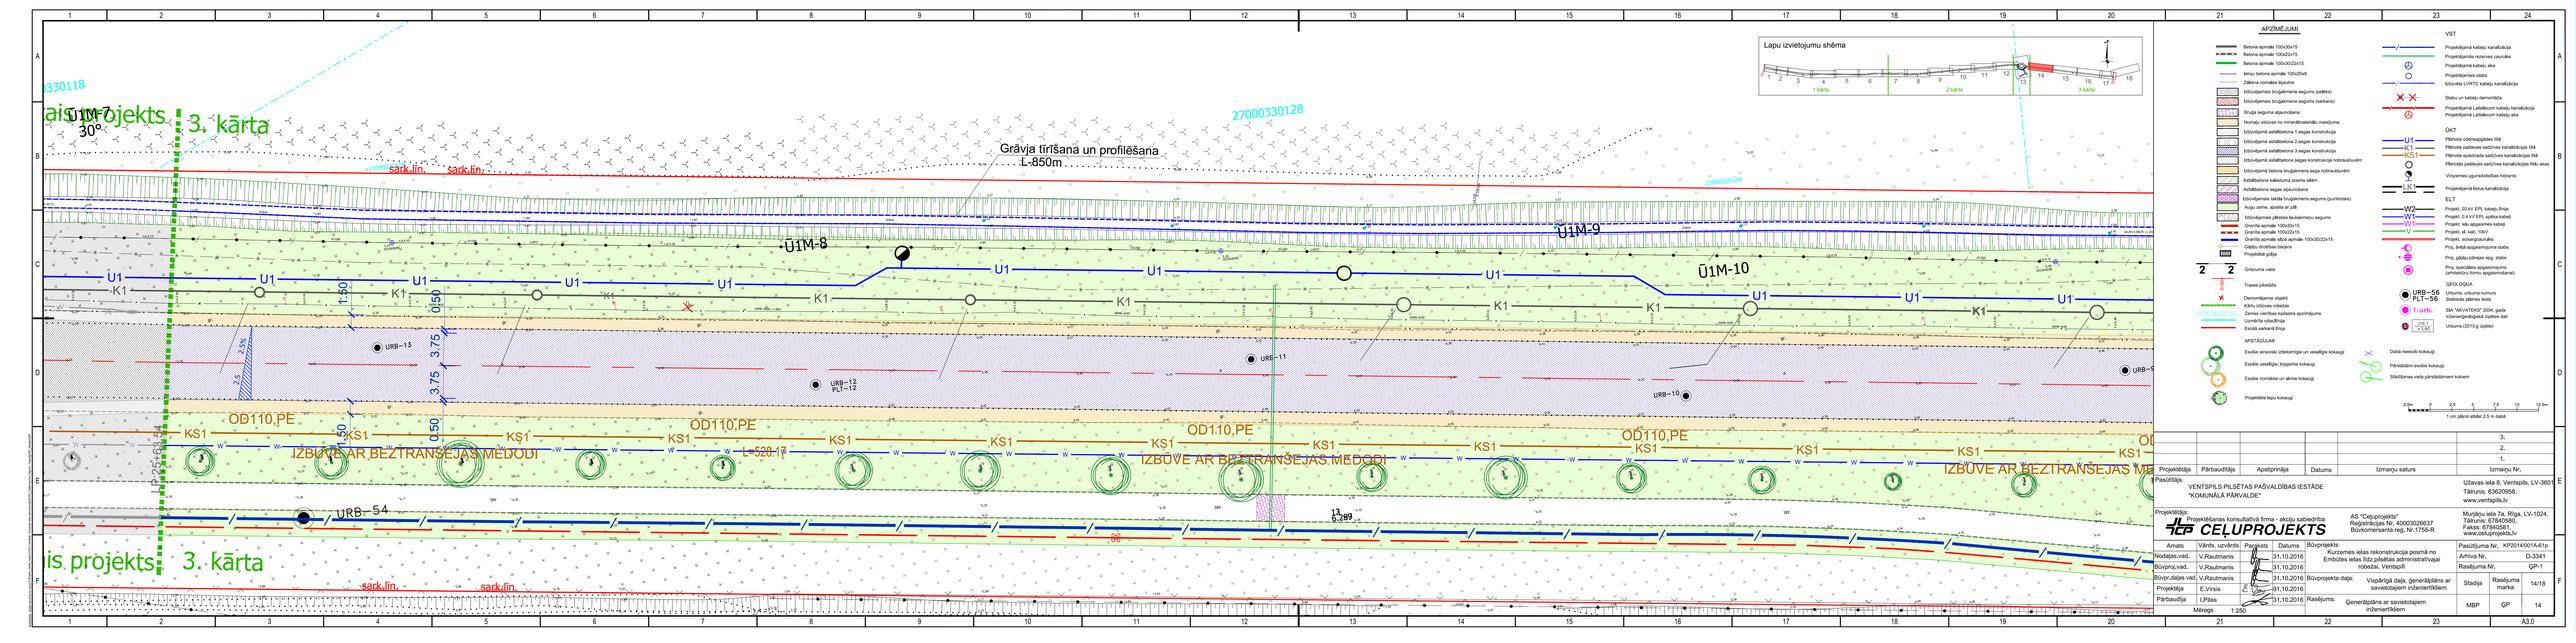
Lapu izvietojumu shēma
1.kārta
2.kārta
3.kārta
APZĪMĒJUMI
Betona apmale 100x30x15
Betona apmale 100x22x15
Betona apmale 100x302x15
Ķeķu betona apmale 100x20x8
Zāliena nomales šķautne
Izbūvējamais bruģakmens seguma (pelēkais)
Izbūvējamais bruģakmens seguma (sarkanais)
Bruģa seguma atjaunošana
Norobj.izbūves no minerālmateriālu maisījuma
Izbūvējamā asfaltbetona 1.segas konstrukcija
Izbūvējamā asfaltbetona 2.segas konstrukcija
Izbūvējamā asfaltbetona 3.segas konstrukcija
Izbūvējamā asfaltbetona segas konstrukcija nobrauktuvēm
Izbūvējamā betona bruģakmens sega nobrauktuvēm
Asfaltbetona salbaluma posms ielām
Asfaltbetona segas atjaunošana
Izbūvējamais taktīlā bruģakmens seguma (punktotais)
Augu zeme, apsēta ar zālī
Izbūvējamais pārlaists bukaknesu seguma
Granīta apmale 100x30x15
Granīta apmale 100x22x15
Granīta apmale slīpā apmale 100x302/22x15
Gājēju ērtības bariņa
Projektētā gāļļa
Grieziena vieta
Trases piketāža
Demontējamie objekti
Kāršu izbūves vietas
Zemes vienības kadastra apzīmējums
Uzmērīta robežlīnija
Esošā sarkanā līnija
APSTĀDĪJUMI
Esošie aiznvākt izsakamīgie un vesalīgie kokaugi
Esošie vesalīgie, kopjamie kokaugi
Esošie nomāktie un slimie kokaugi
Projektētie lapu kokaugi
Dabā nezīmē kokaugi
Pārstādāmi esošie kokaugi
Stādāšanas vieta pārstādāmiem kokiem
VST
Projektējamā kabeļu kanalizācija
Projektējamās nozares caurules
Projektējamā kabeļu aka
Projektējamais stabs
Izbūvēta LVRTC kabeļu kanalizācija
Stabu un kabeļu demontāža
Projektējamā Latvijacom kabeļu kanalizācija
Projektējamā Latvijacom kabeļu aka
ŪKT
Pēkņvāc izlemsspējdes tīkli
Pēkņvāc pašlaicas sadzīves kanalizācijas tīkli
Pēkņvāc sjzlechoda sadzīves kanalizācijas tīkli
Pēkņvāc pašlaicas sadzīves kanalizācijas tīkli, aka
Virszemes ugunsdzēsības hidrants
Projektējamā ūdeņa kanalizācija
ELT
Projekt. 20 kV EPL kabeļu līnija
Projekt. 0,4 kV EPL spēka kabeļi
Projekt. ielu apgaismes kabeļi
Granīta apmale 100x22x15
Granīta apmale 100x22x15
Projekt. dzīvarguzsaukes
Proj. ārējā apgaismojuma stabs
Proj. gājēju pārejas apg. stabs
Proj. speciālais apgaismojums (ārstniecību formu apgaismošanai)
GEOLOGIJA
Urbums, urbuma numurs
Statiskās zāļšnes tests
1.urb.
SIA "AKVATEKS" 2004. gada inženierģeoloģiskā izpētes dati
Urbums (2013.g izpēte)
1 cm zīmē atbilst 2.5 m datā
URB-54
PLT-54
URB-13
PLT-13
URB-12
PLT-12
URB-11
URB-10
URB-9
Ū1M-7
Ū1M-8
Ū1M-9
Ū1M-10
U1
K1
OD110,PE
KS1
IZBŪVE AR BEZTRANŠEJAS MEŽODI
L=528.17
Grāvja tīrīšana un profilēšana
L-850m
27000330128
27000330118
sark.līn.
30°
2.5%
1.50
0.50
3.75
2.5
13
6.2ag
88
Projektētājs:
Pasūtītājs:
VENTSPILS PILSĒTAS PAŠVALDĪBAS IESTĀDE
"KOMUNĀLĀ PĀRVALDE"
Uzavas iela 8, Ventspils, LV-3601
Tālrunis: 63620958,
www.ventspils.lv
Projektētājs:
Projektēšanas konsultatīvā firma - akciju sabiedrība
CELUPROJEKTS
AS "Celuprojekts"
Reģistrācijas Nr. 40003026637
Būvkomersanta reģ.Nr.:1755-R
Murjāņu iela 7a, Riga, LV-1024,
Tālrunis: 67840580,
Fakss: 67840581,
www.celuprojekts.lv
Amats
Vārds, uzvārds
Paraksts
Datums
Nodaļas vad.
V.Rautmanis
31.10.2016
Būvproj.vad.
V.Rautmanis
31.10.2016
Būvpr.daļas vad.
V.Rautmanis
31.10.2016
Projektētāja
E.Vīnis
31.10.2016
Pārbaudīja
I.Pāss
31.10.2016
Būvprojekts:
Kurzemes ielas rekonstrukcija posmā no Embūtes ielas līdz pilsētas administratīvajai robežai, Ventspilī
Būvprojekta daļa:
Vispārīga daļa, ģenerālplāns ar savietotajiem inženiertīkļiem
Rasējuma:
Ģenerālplāns ar savietotajiem inženiertīkļiem
Pasūtījuma Nr.
KP2014/001/4-61p
Arhīva Nr.
D-3341
Rasējuma Nr.
ĢP-1
Stadija
Rasējuma marka
14/18
MBP
ĢP
14
Mērogs 1:250
3.
2.
1.
Projektētājs
Pārbaudītājs
Apstiprināja
Datums
Izmaiņu saturs
Izmaiņu Nr.
A3.0