











RASĒJUMU SARAKSTS

[illegible]


Apzīmējumi:

- | | | |
|---|-------|--|
|  | IK1 | PROJEKTĒJAMĀ PASTIECES SĀDZĪES KANALIZĀCIJA |
|  | KIS | PROJEKTĒJAMĀ SPIEDIENA KANALIZĀCIJA |
|  | 01 | PROJEKTĒJAMĀS ŪDENSVAIDS |
|  | LK1 | PROJEKTĒJAMĀ LIETUS KANALIZĀCIJA |
|  | | PROJEKTĒJAMĀS VIRSZEMES HIDRANTS |
|  | | |
|  | KSS-1 | PROJEKTĒJAMĀ KANALIZĀCIJAS SŪKŅU STACIJA UN TĀS NUMURS |
|  | | LIKVIDĒJAMIE OBJEKTI |
|  | | PĀLIEKAMĀ LIETUS ŪDENS UZTVERŠANAS AKĀ UN TĀS NUMURS |
|  | | X un Y KOORDINĀTES BĀS SISTĒMĀ |

PIELIETOTO ĪDENSĻĀDA DETALŪ APZĪMĒJUMI DETALIZĒJUMOS

[illegible]

NOVIETNE PLĀNĀ

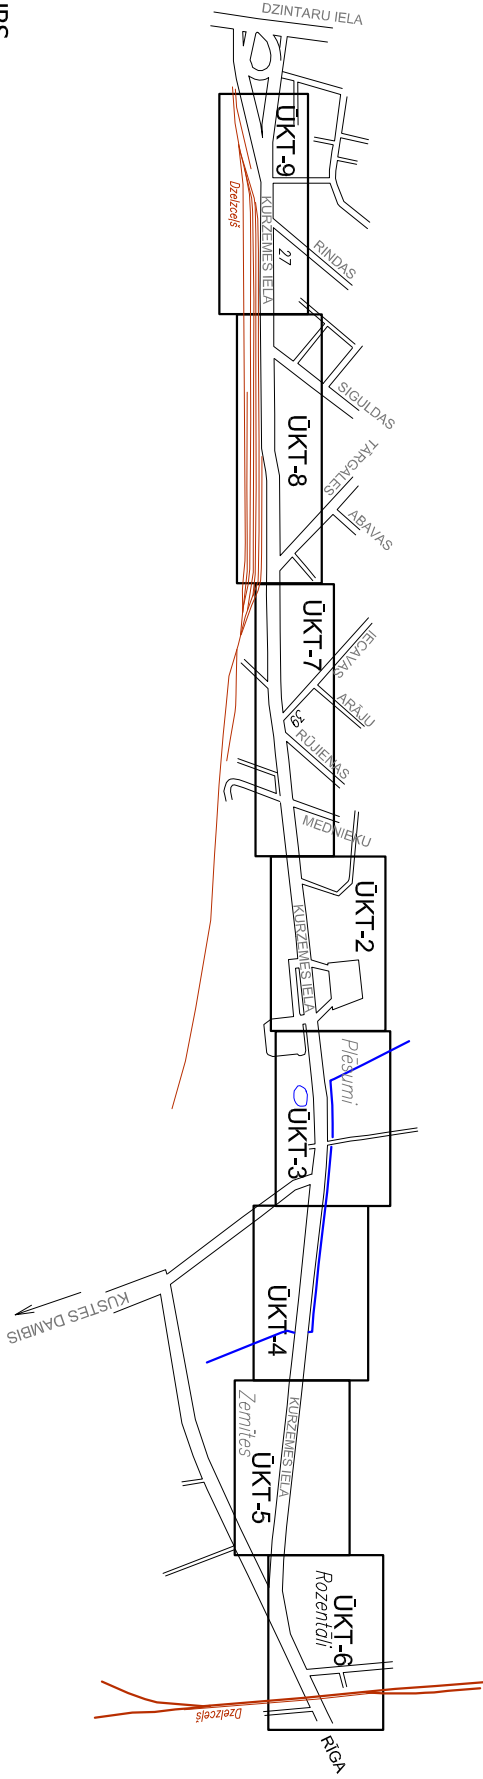

VISPĀRĒJIE NORĀDĪJUMI

1. Būvprojekta udeņšspāgdes un kanalizācijas ārējo tīklu rasējumi izstrādāti saskaņā ar LBN222-99, LBN223-99 un LR MK noteikumiem Nr.1069 no 28.12.2004, izdotajiem tehniskajiem noteikumiem un Arhitektūras plānošanas uztdevumu.
 2. Augstuma atzīmes un mēri doti metros.
 3. Augstuma atzīmes dotas Baltijas sistēmā.
 4. Rakšanas un montāžas darbus esošo komunikāciju tuvumā veikt ar organizāciju atļauju, kuru uzraudzībā atrodas šīs komunikācijas.
 5. Pirms darbu uzsākšanas, esošo komunikāciju iebūves dziļumi pieslēguma un šķērsošanās vietās ar projektējamajiem tīkliem precizējami ar šurfešanas metodi.
 6. Ielu segumu un zāliju atjaunošana pēc tīklu izbūves ārpus objekta rekonstrukcijas robežām izpildāma esošajās augstuma atzīmēs.
 7. Attālināmi pagriezieni ierīki noteikti pēc mēroga, un būvdarbu laikā tie jāprecizē.
- Kanalizācijas sūkņu stacija paredzēta pazemes tipa, bez virszemes paviljona.

TEHNISKIE RĀDĪTĀJI

PROJEKTIETO IDENSVADA TĪKLU OD225 KOPGARUMS	-1,74 km
PROJEKTIETO IDENSVADA TĪKLU OD110 KOPGARUMS	-0,15 km
PROJEKTIETO SAIZĒNES KANALIZĀCIJAS TĪKLU OD250 KOPGARUMS	-1,83 km
PROJEKTIĒTA KANALIZĀCIJAS SPĒDĒVADA OD110 KOPGARUMS	-0,83 km
KANALIZĀCIJAS SĪKRU STACĪJA q=6 l/s, H=12m, N=2x2,4 kW	
PROJEKTIETO LIETUS KANALIZĀCIJAS TĪKLU OD250 KOPGARUMS	-0,27 km

[illegible]