


SITUĀCIJAS PLĀNS

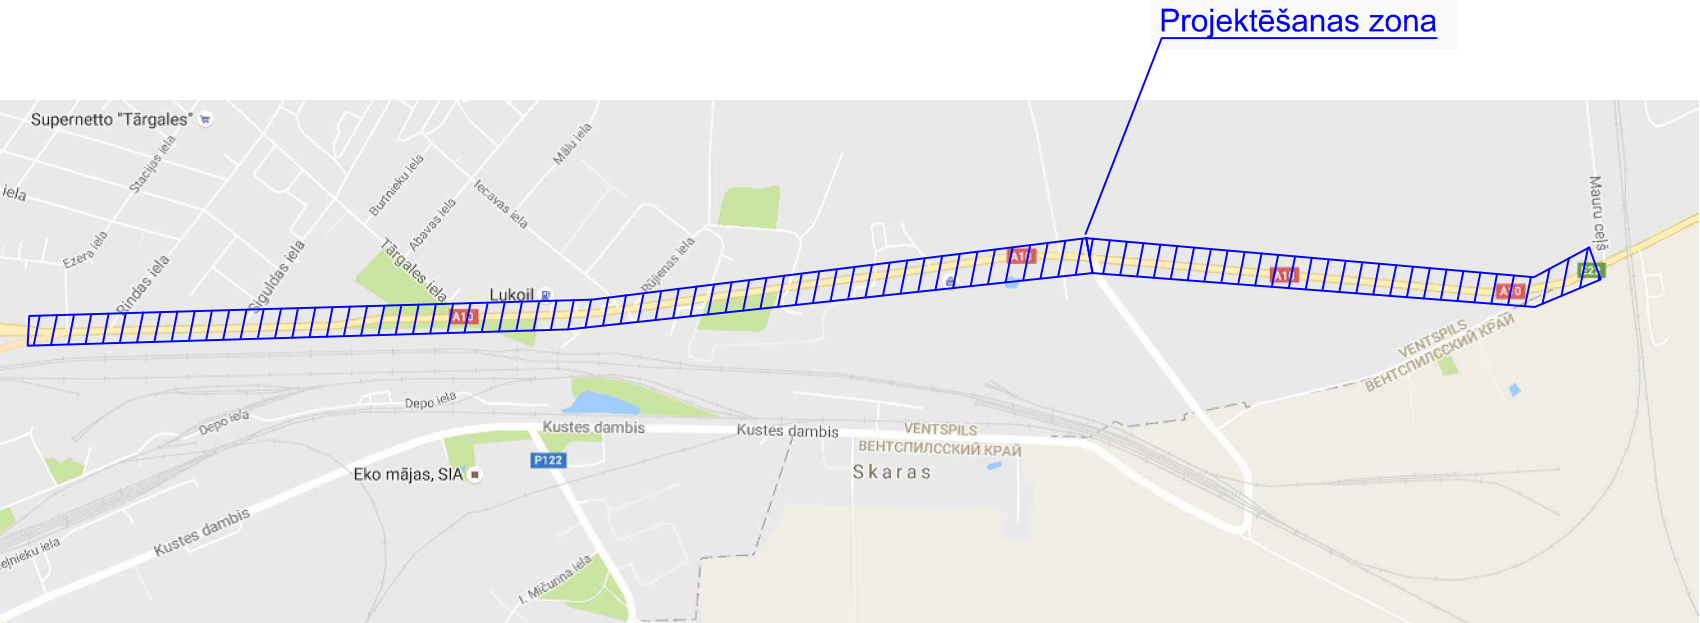

RASĒJUMU SARAKSTS

Lapas Nr.	Nosaukums	Piezīmes
ELT-1	Rasējumu saraksts un situācijas plāns	
ELT-2.1-2.2	Principiālā elektroapgādes shēma	
ELT-3	Projektējamās trases plāns	M 1:500
ELT-4	Projektējamās trases plāna fragments	M 1:250
ELT-5	Projektējamās trases plāns (ŪKT)	M 1:250

IZZIŅU DOKUMENTI

Apzīmējums	Nosaukums	Piezīmes
LR MK noteikumi Nr.500	Vispārīgie būvnoteikumi	
LR MK noteikumi Nr.529	Ēku būvnoteikumi	
LR MK noteikumi Nr. 574 (LBN008-14)	Inženiertīklu izvietojums	
LBN 202-15 (MK noteikumi Nr.281)	Būvprojekta saturs un noformēšana	
LR MK noteikumi Nr.92	Darba aizsardības prasības, veicot būvdarbus	
LEK-049	Zemsprieguma (0.4 kV) un vidsprieguma (6, 10, 20 kV) kabelīnijas	

TEHNISKIE RĀDĪTĀJI

Nosaukums	Mērvienība	Daudzums
Z/spr. kabelis	m	140,0

Būves galvenais lietošanas veids: 22140402.

Šajā būvprojektā ir iekļautas un izstrādātas visas nepieciešamās daļas atbilstoši būvatļaujā ietvertajiem nosacījumiem.

Būvproj. vadītājs: Viktors Rautmanis
Sertifikāta Nr.: 3-00837

20.10.2016
(datums)






(paraksts)

Šī būvprojekta ELT daļas risinājumi atbilst Latvijas būvnormatīvu un citu normatīvo aktu, kā arī tehnisko vai īpašo noteikumu prasībām.

ELT daļas vadītāja: Rita Jevpolkina
Sertifikāta Nr.: 3-00600

20.10.2016
(datums)

(paraksts)

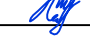Generālprojektētājs:  CELUPROJEKTS			AS "Ceļuprojekts" Murjāņu iela 7a, Rīga, LV-1024, tel. (+371) 67840580, fakss (+371) 67840581, Būvkom. reģ. Nr. 1755-R, cp@celuprojekts.lv, www.celuprojekts.lv			Pasūtījuma Nr. KP2014/001A-61p			
Projektētājs:  IxCom			SIA "IxCom" A.Deglava iela 106/2-80, Rīga, LV-1082, tel. (+371) 67370078, fakss (+371) 67370089 Būvkom. reģ. Nr. 1967-R, ixcom@ixcom.lv, www.ixcom.lv						
Kurzemes ielas rekonstrukcija posmā no Embūtes ielas līdz pilsētas administratīvajai robežai, Ventspilī.						Projekta Nr. 0809/14			
Elektroapgāde, ārējie tīkli (Abonenta tīkli)									
Pasūtītājs: VENTSPILS PILSĒTAS PAŠVALDĪBAS IESTĀDE "KOMUNĀLĀ PĀRVALDE"				Rasējumu saraksts un situācijas plāns					
AMATA NOSAUKUMS	Vārds, uzvārds	PARAKSTS	DATUMS	ARHĪVA REĢ. NR.	DATUMS	STADIJA	LAPAS	LAPA	MĒROGS
Būvproj.vad.	V.Rautmanis		20.10.2016			MBP	1/6	ELT-1	b/m
Būvproj.d.vad.	R.Jevpolkina		20.10.2016						
Proj. inž.	R.Jevpolkina		20.10.2016						

Apzīmējumi:

	Proj. abon. el. kab. 0.4kV
	Esoš. el. kabelis, 0.4kV
	Esoš. el. kabelis, 0.4kV
	Demont. GVL, 0.4kV
	Demont. el. kab., 0.4kV
	Esoš. GVL, 20kV
	Esoš. balsts
	Demont. balsts
	Proj. aizsargcaurule