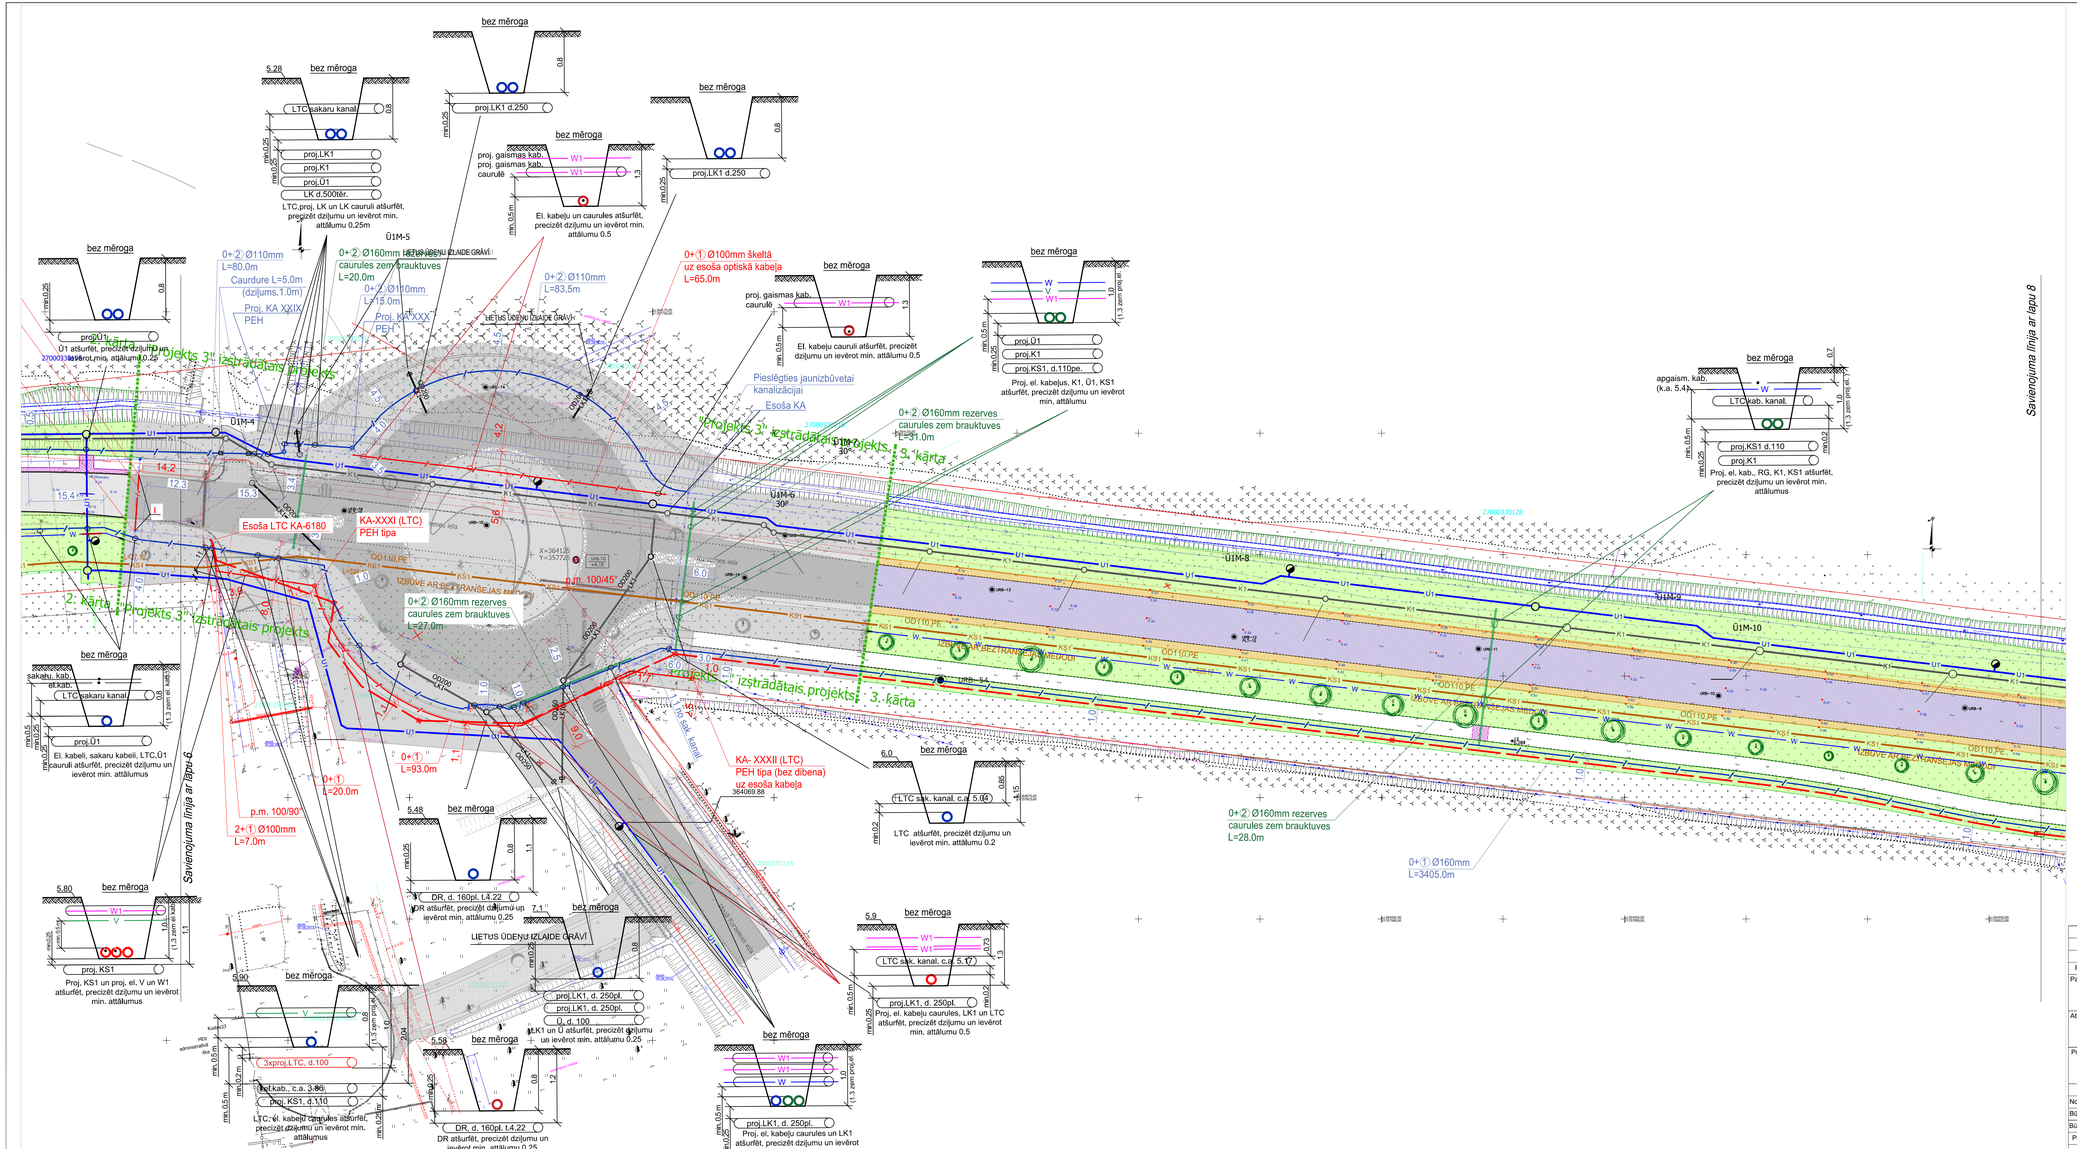
bez mēroga
LTC sakaru kanal.
proj.LK1
proj.K1
proj.Ū1
LK d.500tēr.
LTC.proj, LK un LK caurumi atšurfēt, precizēt dziļumu un ievērot min. attālumu 0.25m
Ū1M-5
proj. gaismas kab. caurulē
El. kabeļu un caurules atšurfēt, precizēt dziļumu un ievērot min. attālumu 0.5
proj.LK1 d.250
LIETUS ŪDEŅU IZLAIDE GRĀVĪ
0+2 Ø110mm L=80.0m
Caurdure L=5.0m (dziļums.1.0m)
Proj. KA XXIX PEH
0+2 Ø160mm caurules zem brauktuves L=20.0m
0+2 Ø110mm L=15.0m
Proj. KA XXX PEH
0+2 Ø110mm L=83.5m
0+① Ø100mm šķeltā uz esošā optiskā kabeļa L=65.0m
Pieslēgties jaunizbūvetai kanalizācijai
Esoša KA
Ū1M-4
Ū1M-6
Ū1M-8
Ū1M-9
