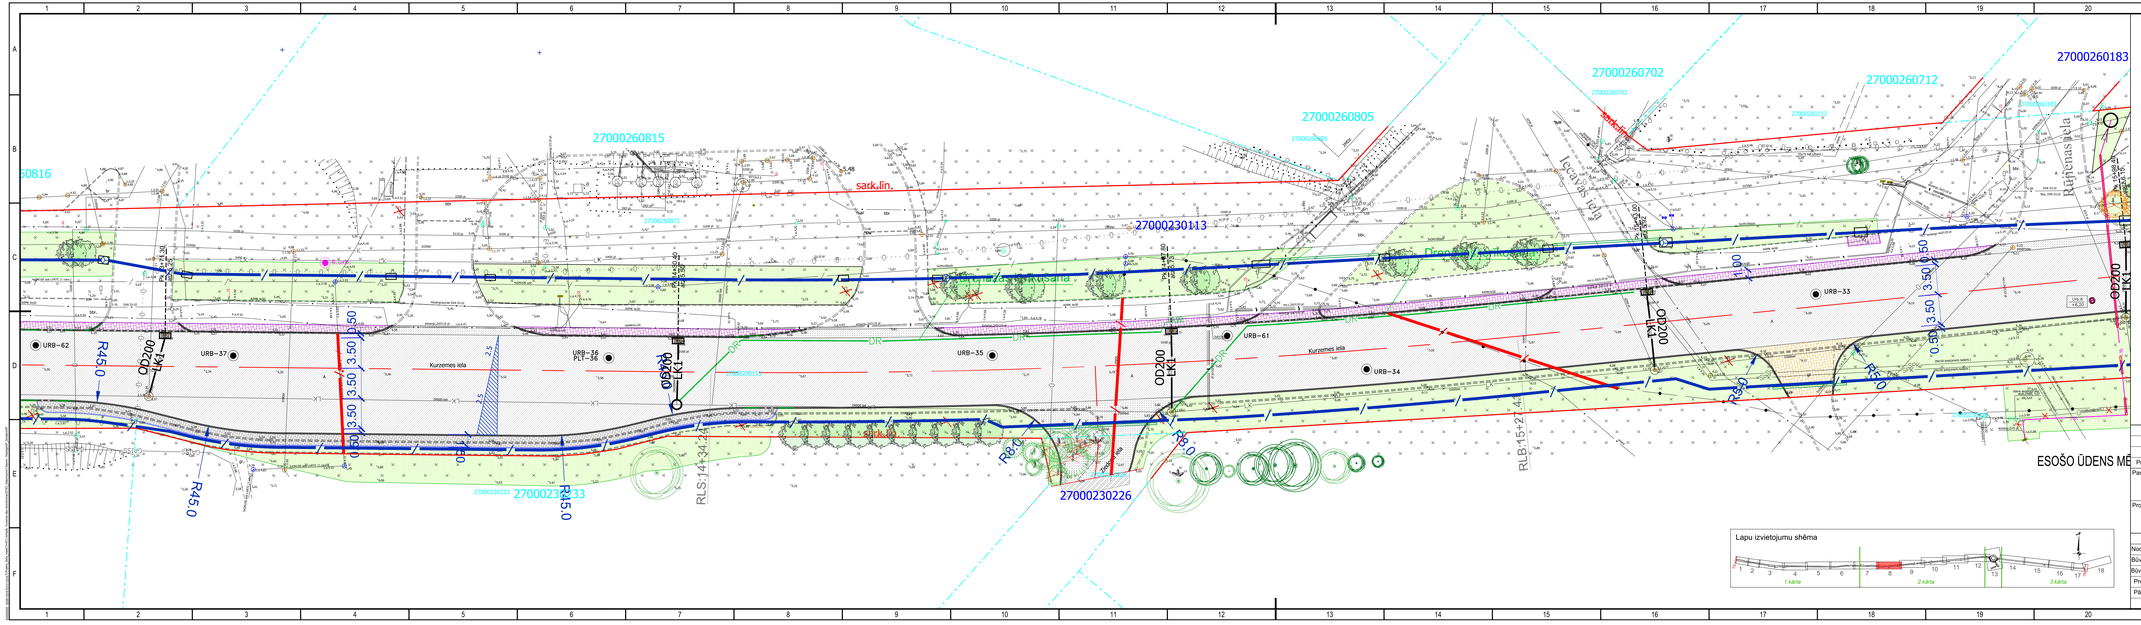

APZĪMĒJUMI

VST

- Betona apmale 100x30x15
- Betona apmale 100x22x15
- Betona apmale 100x30/22x15
- Ietvju betona apmale 100x20x8
- Zāliena nomales līkumu
- Izbūvējamais brugāšmena segums (pilēšks)
- Izbūvējamais brugāšmena segums (sarkans)
- Brugāšu segums atjaunošana
- Nomaļu izbūves no minerālmaisījuma maisījuma
- Izbūvējamā asfalbetona 1.seges konstrukcija
- Izbūvējamā asfalbetona 2.seges konstrukcija
- Izbūvējamā asfalbetona 3.seges konstrukcija
- Izbūvējamā betona brugāšmena sega nobraukšanai
- Asfalbetona sabiezuma pozīmi ceļām
- Asfalbetona segas atjaunošana
- Izbūvējamais taišās brugāšmena segums (gunīrkotāsi)
- Augu zeme, ascēta ar ceļā
- Izbūvējamais pilētais laukakmeņu segums
- Granīta apmale 100x20x15
- Granīta apmale 100x22x15
- Granīta apmale ātrā apmale 100x30/22x15
- Gājēju ērģēšas barjera
- Projektētā gājēja
- Ģeneruma vieta
- Trases pieķīšķe
- Demontējamie objekti
- Kāpšu izbūves robežas
- Zemes vienības kadastra apzīmējums
- Uzņēmēta sēndēšga
- Esošā sarkanā līnija

APSTĀDĪJUMI

- Esošie aimeiski stādekrūmīgie un veselīgie kokaugi
- Esošie veselīgie, kopjamie kokaugi
- Esošie nomāciie un slimie kokaugi
- Projektētie lapu kokaugi
- Dabā nesoši kokaugi
- Pārstādāmi esošie kokaugi
- Stādāmais viela pārstādāmiem kokiem

- Projektējamā kabeļu kanalizācija
- Projektējamās rezerves caurulēs
- Projektējamā kabeļu aka
- Projektējamais statīvs
- Izbūvēta LVRTC kabeļu kanalizācija
- Stabiu un kabeļu demontāža
- Projektējama Latvijas kabeļu kanalizācija
- Projektējamā Latvijas kabeļu aka

ŪKT

- U1 Plānotie ūdensapgādes tīkli
- K1 Plānotie esošās sadzīves kanalizācijas tīkli
- KS1 Plānotie spiedvada sadzīves kanalizācijas tīkli
- Plānotie pašlieces sadzīves kanalizācijas tīkla akas
- Virszemes ugunsdzēšanas hidrants
- LK Projektējamā lietus kanalizācija

ELT

- W2 Projekt. 20 kV EPL kabeļu līnija
- W1 Projekt. 0.4 kV EPL spēka kabeļi
- W1 Projekt. ielu apgaismes kabeļi
- W1 Projekt. sk kab. 10kV
- Projekt. aizsargcauruļes
- Proj. ārējā apgaismojuma stabs
- Proj. gāzēju pārejas ajg. stabs
- Proj. speciālās apgaismojuma (ambasāžu) forma apgaismošanai

ĢEOLOĢIJA

- URB-56 PLT-56 Urbums, urbuma numurs
- Stabiņa ātāmes teste
- 1.urb. BIA "AKVATEKS" 2004. gada inženierģeoloģiskā izpēte dati
- VIS-1 +3.50 Urbums (2013.g izpēte)

1 cm pārsā atbilst 2.5 m dabā

						3.
						2.
						1.
Projektētājs	Pārbaudītājs	Apstiprināja	Datums	Izmaiņu saturs		Izmaiņu Nr.

Pasūtītāja:
VENTSPILS PILSĒTAS PAŠVALDĪBAS IESTĀDE
"KOMUNĀLĀ PĀRVALDE"
Uzavas iela 8, Ventspils, LV-3601
Tālrunis: 63620958,
www.ventspils.lv

Projektētāja:
Projektēšanas komanditsabiedrība firma - akciju sabiedrība
CEĻUPROJEKTS
AS "Ceļuprojekts"
Reģistrācijas Nr. 40003026637
Būvkomersanta reģ. Nr.1755-R
Murjāņu iela 7a, Rīga, LV-1024,
Tālrunis: 67840580,
Fakss: 67840581,
www.celuprojekts.lv

Amats	Vārds, uzvārds	Paraksts	Datums	Būvprojekts:	Kurzemes ielas rekonstrukcija posmā no Ērmotes ielas līdz pilsētas administratīvajai robežai, Ventspilī	Pasūtījuma Nr.	KP2014/001A-61p
Nodaļas vad.	V.Rautmanis		31.10.2016			Arhīva Nr.	D-3341
Būvproj.vad.	V.Rautmanis		31.10.2016			Rasējuma Nr.	ĢP-1
Būvpr.daļas vad.	V.Rautmanis		31.10.2016	Būvprojekta daļa:	Vispārīgā daļa, generālplāns ar sāvietotajiem inženiertīklēm	Stadija	Rasējuma marka
Projektētāja	E.Virsis		31.10.2016			MBP	8/18
Pārbaudīja	I.Plāss		31.10.2016	Rasējums:	Ģenerālplāns ar sāvietotajiem inženiertīklēm		ĢP
Mērogs	1:250						8

Lapu izvietojumu shēma

1.kārta 2.kārta 3.kārta

A3.0