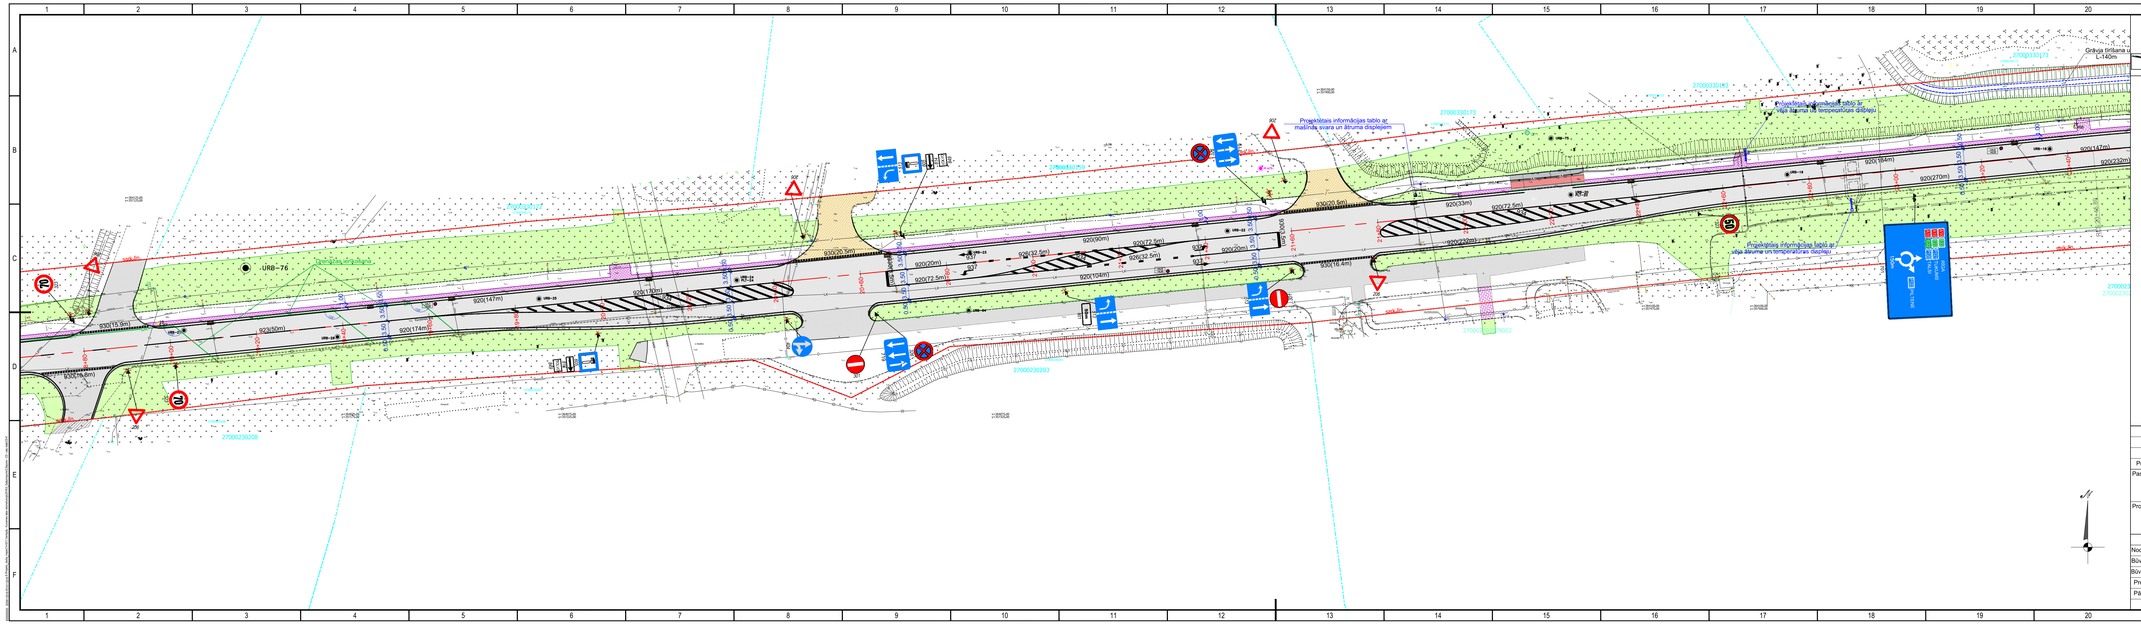
Projektētais informācijas tablo ar maiņāmu ziņu un attēlu displeju
Projektētais informācijas tablo ar ceļa segumu un temperatūras displeju
Projektētais informācijas tablo ar ceļa segumu un temperatūras displeju
Gājēju drošības barjera L=140m
URB-76
URB-55
URB-56
RT-38
RT-39
