


Situācijas plāns

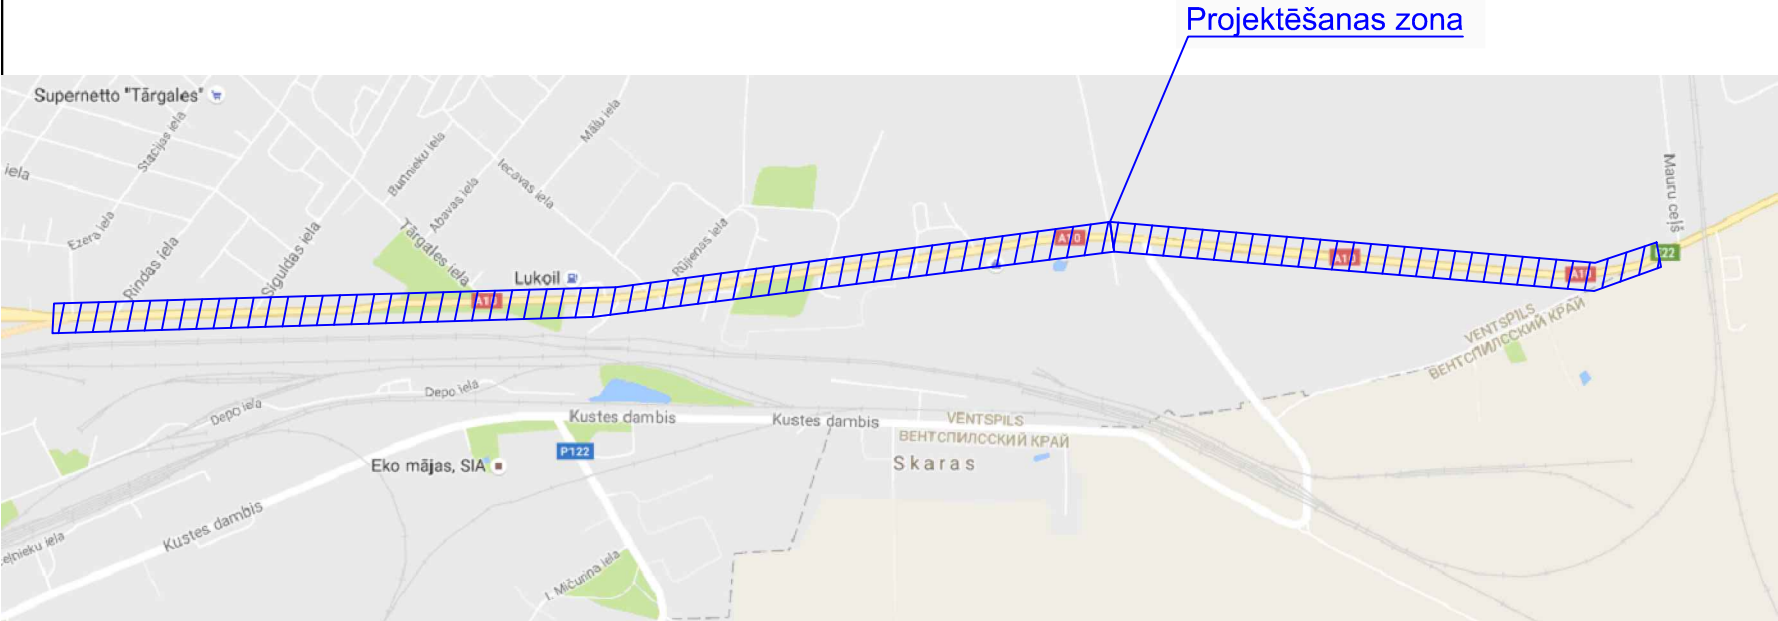

Rasējumu saraksts

Lapas Nr.	Nosaukums	Piezīmes
ELT-A-1	Rasējumu saraksts un situācijas plāns	
ELT-A-2.1-2.2	Principiālā elektroapgaismošanas shēma	
ELT-A-3.1-3.3	Projektējamās trases plāns	M 1:500
ELT-A-4.1-4.2	Ceļa šķēsgriezumi	

IZZIŅU DOKUMENTI

Apzīmējums	Nosaukums	Piezīmes
LR MK noteikumi Nr. 500	Vispārīgie būvnoteikumi	
LR MK noteikumi Nr. 529	Ēku būvnoteikumi	
LR MK noteikumi Nr. 574 (LBN008-14)	Inženiertīklu izvietojums	
LBN 202-15 (MK noteikumi Nr.281)	Būvprojekta saturs un noformēšana	
LR MK noteikumi Nr. 92	Darba aizsardības prasības, veicot būvdarbus	
LEK-049	Zemsprieguma (0.4 kV) un vidsprieguma (6, 10, 20 kV) kabeļlīnijas	
LVS-13201	Ceļu apgaisme	

TEHNISKIE RĀDĪTĀJI

Nosaukums	Mērvienība	Daudzums
Z/spr. kabelis	m	280,0

Būves galvenais lietošanas veids: 24200401.

Šajā būvprojektā ir iekļautas un izstrādātas visas nepieciešamās daļas atbilstoši būvatļaujā ietvertajiem nosacījumiem.

Būvproj. vadītājs: Viktors Rautmanis
Sertifikāta Nr.: 3-00837


20.10.2016 (datums) (paraksts)






Šī būvprojekta ELT-A daļas risinājumi atbilst Latvijas būvnormatīvu un citu normatīvo aktu, kā arī tehnisko vai īpašo noteikumu prasībām.

ELT-A daļas vadītāja: Rīta Jevpolkina
Sertifikāta Nr.: 3-00600

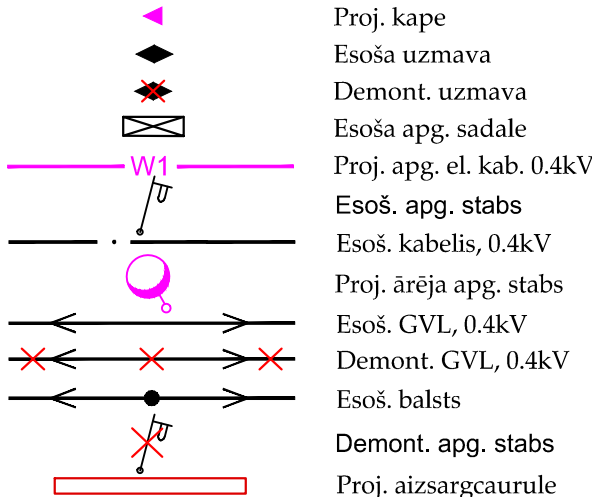20.10.2016 (datums) (paraksts)

Apzīmējumi:

 

Ģenerālprojektētājs:  CEĻUPROJEKTS			AS "Ceļuprojekts" Murjāņu iela 7a, Rīga, LV-1024, tel. (+371) 67840580, fakss (+371) 67840581, Būvkom. reģ. Nr. 1755-R, cp@celuprojekts.lv, www.celuprojekts.lv			Pasūtījuma Nr. KP2014/001A-61p			
Projektētājs:  IxCom			SIA "IxCom" A.Deglava iela 106/2-80, Rīga, LV-1082, tel. (+371) 67370078, fakss (+371) 67370089 Būvkom. reģ. Nr. 1967-R, ixcom@ixcom.lv, www.ixcom.lv						
Kurzemes ielas rekonstrukcija posmā no Embūtes ielas līdz pilsētas administratīvajai robežai, Ventspilī.						Projekta Nr. 1009/14			
Apgaismojums, ārējie tīkli									
Pasūtītājs: VENTSPILS PILSĒTAS PAŠVALDĪBAS IESTĀDE "KOMUNĀLĀ PĀRVALDE"				Rasējumu saraksts un situācijas plāns					
AMATA NOSAUKUMS	VĀRDS, UZVĀRDS	PARAKSTS	DATUMS	ARHĪVA REĢ. NR.	DATUMS	STADIJA	LAPAS	LAPA	MĒROGS
Būvproj.vad.	V.Rautmanis		20.10.2016			MBP	1/8	ELT-A-1	b/m
Būvproj.d.vad.	R.Jevpolkina		20.10.2016						
Proj. inž.	R.Jevpolkina		20.10.2016						