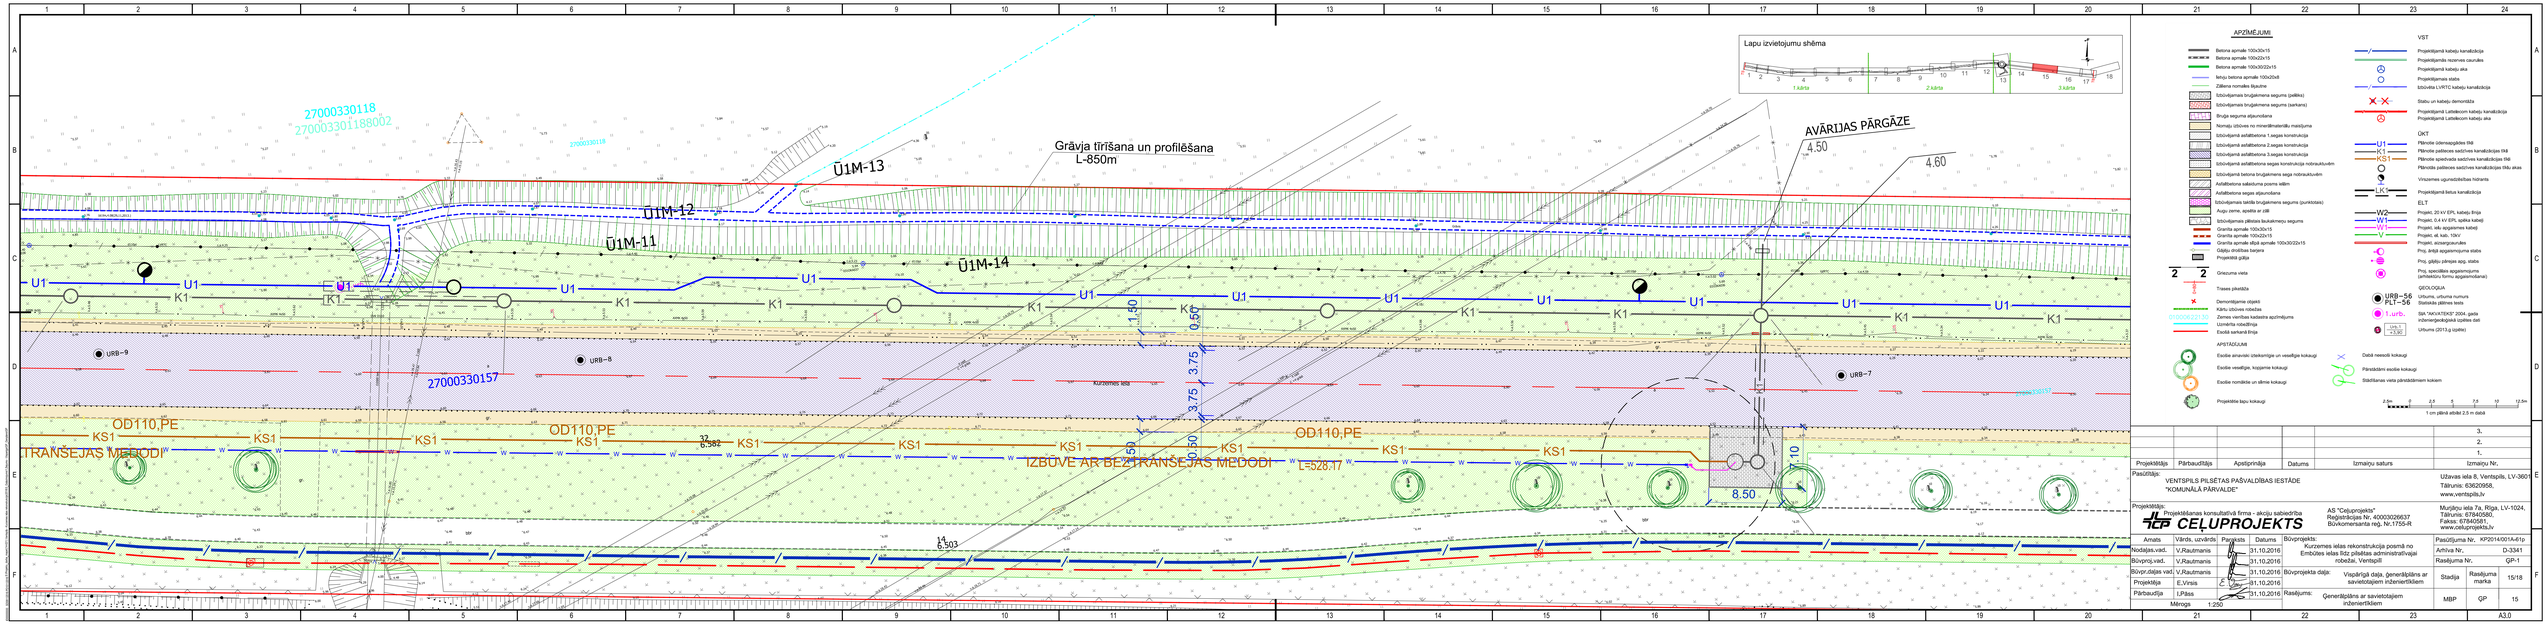
Lapu izvietojumu shēma
1.kārta
2.kārta
3.kārta
Grāvja tīrīšana un profilēšana
L-850m
AVĀRIJAS PĀRGĀZE
4.50
4.60
Ū1M-13
Ū1M-12
Ū1M-11
Ū1M-14
27000330118
27000330118800 2
27000330157
URB-9
URB-8
URB-7
U1
K1
KS1
OD110,PE
TRANŠEJAS METODI
IZBŪVE AR BEZTRANŠEJAS METODI
L=528.17
1.50
0.50
3.75
8.50
10
APZĪMĒJUMI
VST
OKT
ELT
GEOLOĢIJA
SIA "AKVATERA" 2004. gada inženierģeoloģiskā izpētes dati
Urbums (2013.g izpēte)
APSTĀDĪJUMI
Projektējamā kabeļu kanalizācija
Projektējamā akas
Projektējamais stabs
Pārvietojamā Latvijas kabeļu aka
Projektējamā Latvijas kabeļu kanalizācija
Projektējamā Latvijas kabeļu aka
Pārvietojamā Latvijas kabeļu kanalizācija
Projektējamā Latvijas kabeļu aka
Projektējamā lietus kanalizācija
Projekti, 20 kV EPL, kabeļu līnija
Projekti, 0,4 kV EPL, spaiļu kabeļi
Projekti, vēl, no apgaismes kabeļi
Projekti, ot, kab. 10kV
Projekti, ārzemju/urunāts
Proj, ārējā apgaismojuma stabs
Proj, gājēju- pārejas apg. stabs
Proj, specālais apgaismojums (ambarziņu formu apgaismošanai)
Urbums, urbuma numurs
Stratoloģ.zāļēmes tests
Ģeodēziskā punkta
Urbuma līmeņa atzīme
Esošā sarkanā līnija
Esošie arhitektūr.ēkām/grīdu un vesalīgie kokaugi
Esošie vesalīgie, kopjamie kokaugi
Esošie nomācīe un slīmie kokaugi
Projektētie šapu kokaugi
Dabā neesošā kokaugi
Pārstādāmi esošie kokaugi
Stādāmais vieta pārstādāmiem kokiem
1 cm palīdz atbilst 2,5 m datā
Projektētājs
Pārbaudītājs
Apstiprināja
Datums
Izmaiņu saturs
Izmaiņu Nr.
Pasūtītājs:
VENTSPILS PILSĒTAS PAŠVALDĪBAS IESTĀDE "KOMUNĀLĀ PĀRVALDE"
Uzavas iela 8, Ventspils, LV-3601
Tālrunis: 63620958,
www.ventspils.lv
Projektētājs:
Pirsekmājenes komunālsaimniecības firma - akciju sabiedrība
AS "Celuprojekts"
Reģistrācijas Nr. 40003026637
Būvkomersanta reģ. Nr.1755-R
Murjāņu iela 7a, Riga, LV-1024,
Tālrunis: 67840580,
Fakss: 67840581,
www.celuprojekts.lv
Amats
Vārds, uzvārds
Paraksts
Datums
Nodaļas vad.
V.Rautmanis
31.10.2016
Būvproj.vad.
V.Rautmanis
31.10.2016
Būvpr.daļas vad.
V.Rautmanis
31.10.2016
Projektētja
E.Virsis
31.10.2016
Pārbaudīja
I.Pāss
31.10.2016
Mērogs 1:250
Būvprojekts:
Kurzemes ielas rekonstrukcija posmā no Embotes ielas līdz pilsētas administratīvajai robežai, Ventspilī
Būvprojekta daļa:
Vispārīga daļa, ģenerālplāns ar savietotajiem inženiertīkliem
Rasējums:
Ģenerālplāns ar savietotajiem inženiertīkliem
Pasūtījuma Nr. KP2014/001/4-61p
Arhīva Nr. D-3341
Rasējuma Nr. ĢP-1
Stadija
Rasējuma marka
15/18
MBP
ĢP
15
A3.0