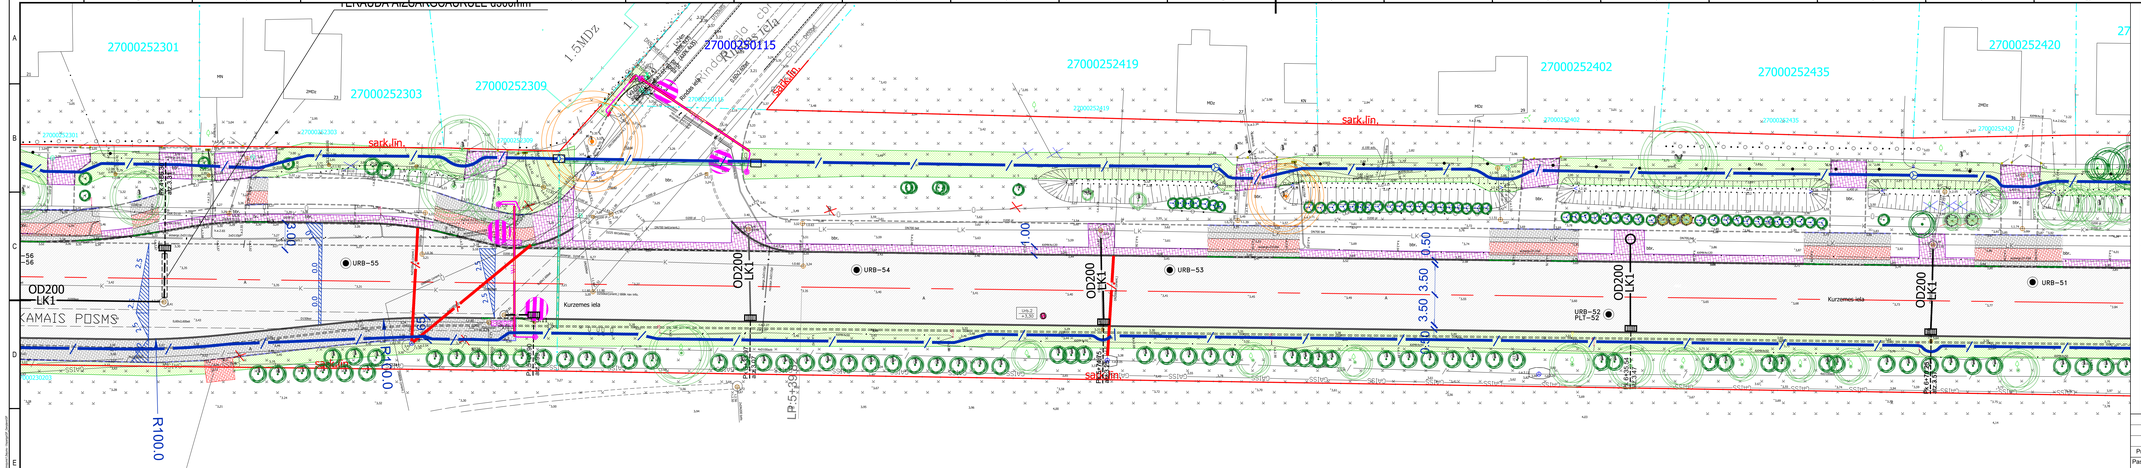

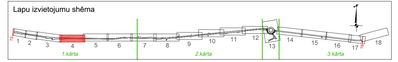

APZĪMĒJUMI

VST
ŪKT
ELT
APSTĀDĪJUMI
GEOLOGIJA

						3.
						2.
						1.
Projektētājs	Pārbaudītājs	Apstiprinājs	Datums	Izmaiņu saturs		Izmaiņu Nr.

Pasūtītājs:
VENTSPILS PILSĒTAS PAŠVALDĪBAS IESTĀDE "KOMUNĀLĀ PĀRVALDE"
Uzavas iela 8, Ventspils, LV-3601
Tālrunis: 63620958,
www.ventspils.lv

Projektētājs:
Projektēšanas konsultatīvā firma - akciju sabiedrība
CELUPROJEKTS
AS "Celuprojekts"
Reģistrācijas Nr. 40003026637
Būvkomersanta reģ. Nr.:17SR-R
Murjāņu iela 7a, Riga, LV-1024,
Tālrunis: 67840580,
Fakss: 67840581,
www.celuprojekts.lv

Amats	Vārds, uzvārds	Paraksts	Datums
Nodaļas vad.	V.Rautmanis		31.10.2016
Būvproj.vad.	V.Rautmanis		31.10.2016
Būvpr.daļas vad.	V.Rautmanis		31.10.2016
Projektētāja	E.Virsis		31.10.2016
Pārbaudīja	I.Pāss		31.10.2016

Mērogs 1:250

Būvprojekts: Kurzemes ielas rekonstrukcija posmā no Embūtes ielas līdz pilsētas administratīvajai robežai, Ventspilī

Būvprojekta daļa: Vispārīgā daļa, ģenerālplāns ar saistošajiem inženiertīkliem

Rasējums: Ģenerālplāns ar saistošajiem inženiertīkliem

Pasūtījuma Nr.	KP2014/001/4-61p
Arhīva Nr.	D-3341
Rasējuma Nr.	GP-1
Stadija	MBP
Rasējuma marka	GP
4/18	4

A3.0