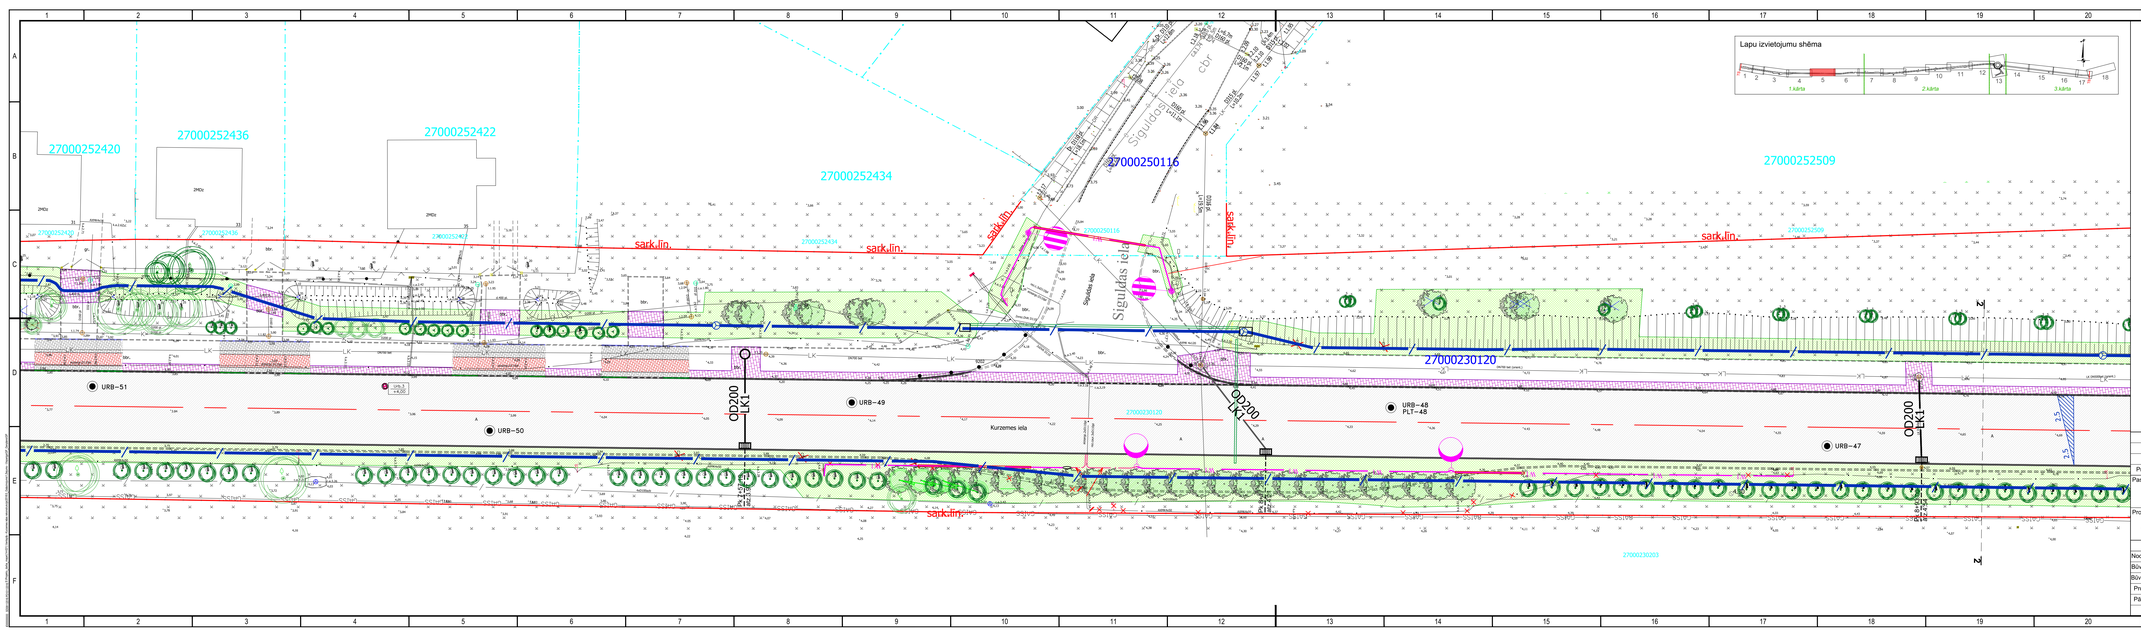

APZĪMĒJUMI

Betona apmale 100x30x15
Betona apmale 100x22x15
Betona apmale 100x302x15
Ietvju betona apmale 100x20x8
Zāliena nomales šķautne
Izbūvējamais bruģakmens segums (pelēkais)
Izbūvējamais bruģakmens segums (sarkanais)
Bruģa seguma atjaunošana
Nomaļu izbūves no minerālmateriāla maisījuma
Izbūvējamā asfaltbetona 1.segas konstrukcija
Izbūvējamā asfaltbetona 2.segas konstrukcija
Izbūvējamā asfaltbetona 3.segas konstrukcija
Izbūvējamā asfaltbetona segas konstrukcija nobrauktuvēm
Izbūvējamā betona bruģakmens sega nobrauktuvēm
Asfaltbetona sabiezuma pāreja sēžām
Asfaltbetona segas atjaunošana
Izbūvējamais tērauda bruģakmens segums (punktošana)
Augu zeme, apsēts ar zālī
Izbūvējamais pīlādzis šaukalmozy segums
Granīta apmale 100x30x15
Granīta apmale 100x22x15
Granīta apmale ābolā apmale 100x302x15
Gājēju drošības barjera
Projektētā gāja
Grieguma vieta
Trases piketāža
Demontējama objekti
Kāršu izbūvei robežas
Zemes vienības kadastra apzīmējums
Uzmērīta robežlīnija
Esošā sarkanā līnija
2 2
0100/0221/50
URB-56 / PLT-56
1.urb.
+3.50
+3.00
VST
Projektējamā kabeļu kanalizācija
Projektējamās kazenes caurules
Projektējamā kabeļu aka
Projektējamais stabs
Izbūvēta LVRTC kabeļu kanalizācija
Stabu un kabeļu demontāža
Projektējamā Latvijacom kabeļu kanalizācija
Projektējamā Latvijacom kabeļu aka
ŪKT
Pīlādzis izbraukājošās tīkā
Pīlādzis palielos sadzīves kanalizācijas tīkā
Pīlādzis spiedvada sadzīves kanalizācijas tīkā
Pīlādzis palielos sadzīves kanalizācijas tīkā akas
Virszemes ugunsdzēsības hidrants
Projektējamā lietus kanalizācija
ELT
Projekt. 20 kV EPL kabeļu līnija
Projekt. 0,4 kV EPL spēka kabeļi
Projekt. sēk. apgaismes līnija
Projekt. sē. kab. 10kV
Projekt. apsardzes kabeļi
Proj. ārējā apgaismojuma stabs
Proj. gājēju pārejas apg. stabs
Proj. speciālais apgaismojums (arhitektūru formu apgaismošanai)
GEOLOGIJA
Urbums, urbuma numurs
Stabiņā zīlēmes teids
BIA "AKVATEST" 2004. gada inženierģeoloģiskā izpētes dati
Urbuma (2013.g izpēte)
APSTĀDĪJUMI
Esošie ainaviski ciekurkrūmi un veselīgie kokaugi
Esošie veselīgie, kopjamie kokaugi
Esošie nomācēie un slimie kokaugi
Projektētie lapu kokaugi
Dobē nesoši kokaugi
Pārstādāmi esošie kokaugi
Stādāšanas vietā pārstādāmiem kokiem
2.5m 0 2.5 5 7.5 10 12.5m
1 cm plānā atbilst 2.5 m datā

						3.
						2.
						1.
Projektētājs	Pārbaudītājs	Apstiprinājs	Datums	Izmaiņu saturs		Izmaiņu Nr.

Pasūtītājs:
VENTSPILS PILSĒTAS PAŠVALDĪBAS IESTĀDE "KOMUNĀLĀ PĀRVALDE"
Uzavas iela 8, Ventspils, LV-3601
Tālrunis: 63620958,
www.ventspils.lv

Projektētājs:
Preiskāļkalnes komunālsaiml Firma - akciju sabiedrība
CELUPROJEKTS
AS "Celuprojekts"
Reģistrācijas Nr. 40003026637
Būvkomersanta reģ. Nr.:1755-R
Murjāņu iela 7a, Riga, LV-1024,
Tālrunis: 67840580,
Fakss: 67840581,
www.celuprojekts.lv

Amats	Vārds, uzvārds	Paraksts	Datums
Nodaļas vad.	V.Raumanis		31.10.2016
Būvproj.vad.	V.Raumanis		31.10.2016
Būvpr.daļas vad.	V.Raumanis		31.10.2016
Projektētāja	E.Virsis		31.10.2016
Pārbaudīja	I.Pāss		31.10.2016

Mērogs 1:250

Būvprojekts:
Kurzemes ielas rekonstrukcija posmā no Embūtes ielas līdz pilsētas administratīvajai robežai, Ventspilī

Būvprojekta daļa: Vispārīgā daļa, ģenerālplāns ar savietotajiem inženiertīkliem

Rasējums: Ģenerālplāns ar savietotajiem inženiertīkliem

Pasūtījuma Nr.	KP2014/001/4-61p
Arhīva Nr.	D-3341
Rasējuma Nr.	ĢP-1
Stadija	MBP
Rasējuma marka	ĢP
	5/18
	5

A3.0