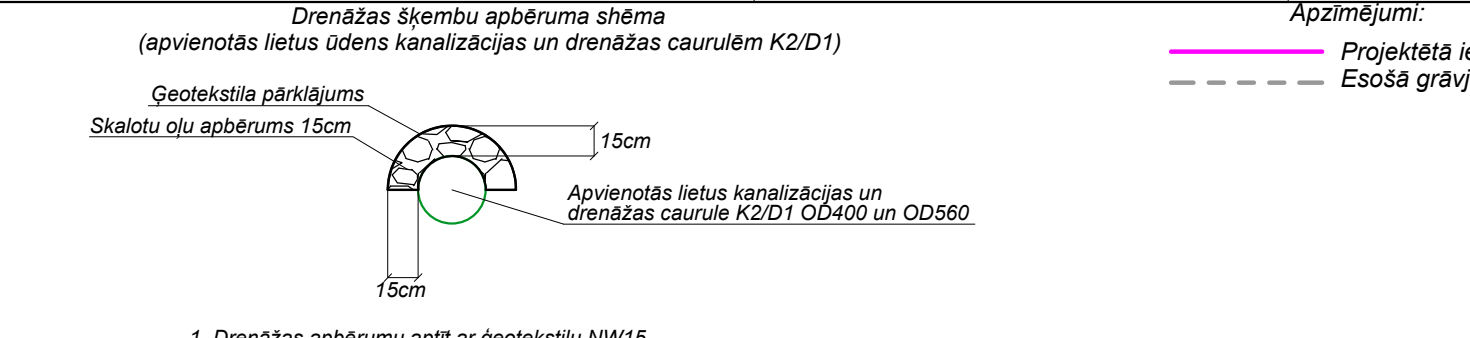


Apzīmējumi:

— Projektētā ierīcē

- - - Esošā grāvis

Objekts: "Lietus kanalizācijas sistēmas pārbūve Zvaigžņu ielā posmā no Beržu ielas līdz Durbes ielai, Ventspilī"				
Pasūtītājs: Ventspils pašvaldības iestāde "Komunālā pārvalde"				Projekta Nr. 20
Amats	Uzvārds	Paraksts	Datums	Apvienotā lietus ūdens kanalizācijas un drenāžas kolektora ģenērālprofiļs Stadija Lapas BP LKT -
Proj.LKT d.vad	M.Zavickis		20.07.2016.	Mv1:50; Mh1:250
Projekteja	M.Zavickis		20.07.2016.	