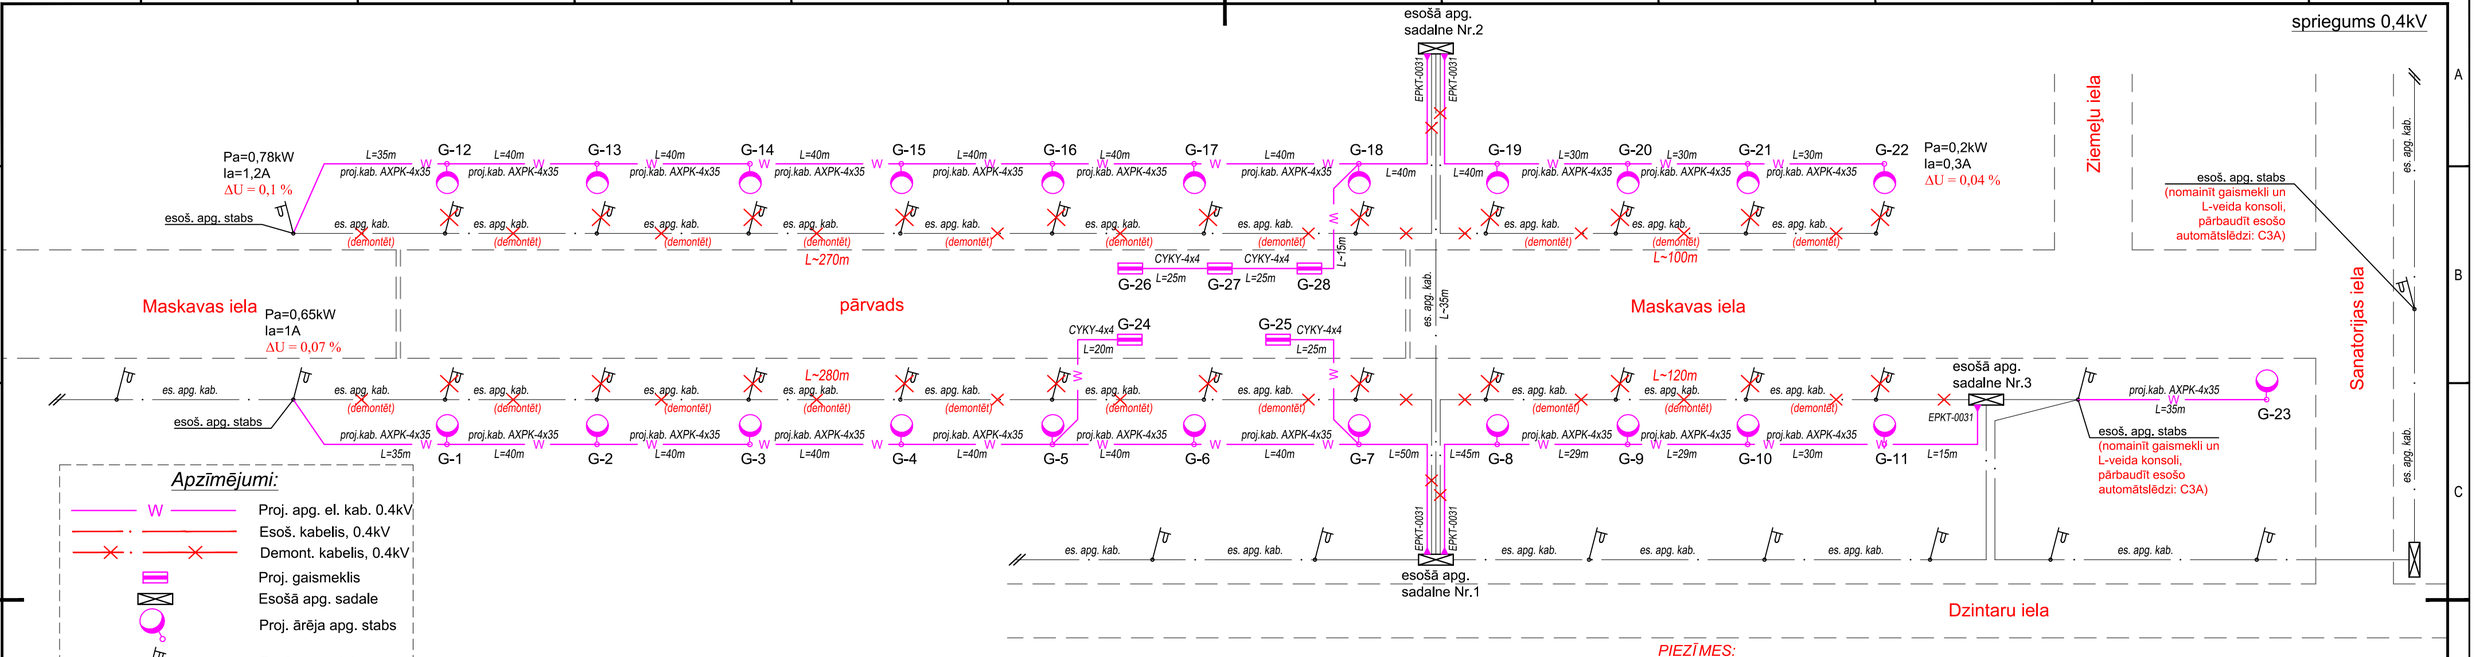

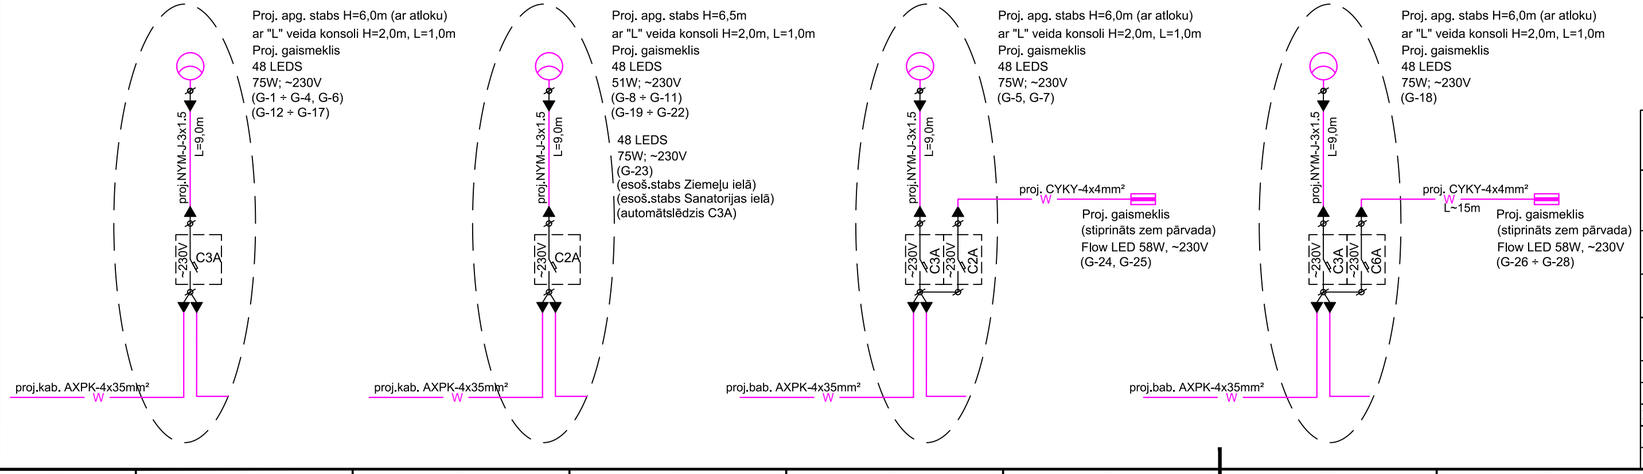

PIEZĪMES:

Plānu skatīt projekta lapā ELT-3.
Proj. apg. kabeļus ievilkt esošās apg. sadalnēs un pieslēgt demontējamo kabeļu vietās.
Proj. apg. stabus Nr. G-1 ÷ G-7 un G-12 ÷ G-18 stiprināt pie pārvada konstrukcijas.
Gaismekļus G-24 ÷ G-28 stiprināt zem pārvada.
LED gaismekļus izvēlēties ar gaismas krāsas temperatūru 3000K "Warm white".
dU ir aprēķināts tikai projektējamai slodzei.
Esošiem stabiem (Maskavas un Ziemeļu ielas krustojumā, Sanatorijas un Maskavas ielas krustojumā) nomainīt konsoles pret L-veida konsolēm H=2,0m L=1,0m un gaismekļus pret LED gaismekliem, pārbaudīt esošo automātslēdzi: jābūt ne mazāks par C3A.
Maskavas un Sanatorijas ielas krustojumā uzstādīt proj. apg. stabu Nr. G-23.

Ģenerālais būvprojekta izstrādātājs: CEĻUPROJEKTS	AS "Ceļuprojekts" Murjāņu iela 7a, Rīga, LV-1024, tel. (+371) 67840580, fakss (+371) 67840581, Būvkom. reģ. Nr. 1755-R, cp@celuprojekts.lv, www.celuprojekts.lv	Pasūtījuma Nr. 17-026
Būvprojekta izstrādātājs: IxCom	SIA "IxCom" A.Deglava iela 106/2-80, Rīga, LV-1082, tel. (+371) 67370078, fakss (+371) 67370089 Būvkom. reģ. Nr. 1967-R, ixcom@ixcom.lv, www.ixcom.lv	
Satiksmes pārvada atjaunošana Maskavas ielā pār Dzintaru ielu Ventspilī.		Projekta Nr. 1211/17

Apgaismojums, ārējie tīkli

Pasūtītājs: Ventspils brīvostas pārvalde				Principiālā apgaismojuma tīklu shēma					
AMATA NOSAUKUMS	VĀRDS, UZVĀRDS	PARAKSTS	DATUMS	ARHĪVA REĢ. NR.	DATUMS	STADIJA	LAPAS	LAPA	MĒROGS
Būvproj.d.vad.	R.Jevpolkina		29.11.2017	1211/17	29.12.2017	BP	1/1	ELT-A-2	b/m
Proj. inženiere	R.Jevpolkina		29.11.2017						

A3.2