SĀNSKATS
M 1:500

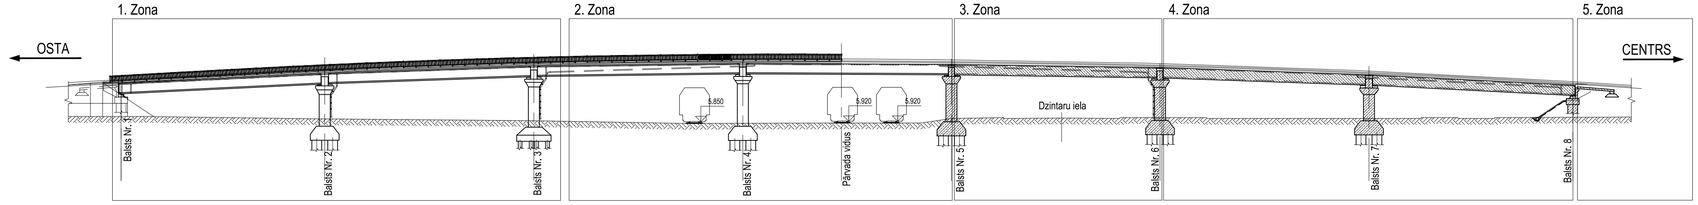

GARENGRIEZUMS
M 1:500

PIRMS REKONSTRUKCIJAS

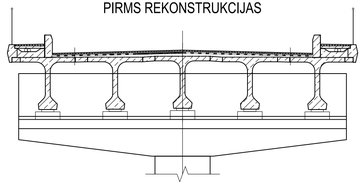

BŪVDARBU 1. ETAPS - Asfaltbetona frēzēšana, ietves seguma, margu un apgaismes stabu demontāža vienā pārvada pusē. Asfaltbetona deformācijas šuvju atjaunošana, virsmas ūdens notekcauruļu izbūve, ietves seguma, margu un brauktuves seguma atjaunošana. Esošo konstrukciju remonts

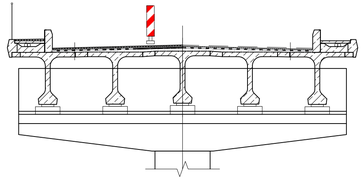

BŪVDARBU 2. ETAPS - Asfaltbetona frēzēšana, ietves seguma, margu un apgaismes stabu demontāža otrā pārvada pusē. Asfaltbetona deformācijas šuvju atjaunošana, virsmas ūdens notekcauruļu izbūve, ietves seguma, margu un brauktuves seguma atjaunošana. Esošo konstrukciju remonts

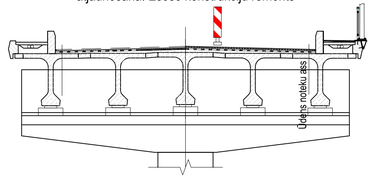

PĒC REKONSTRUKCIJAS

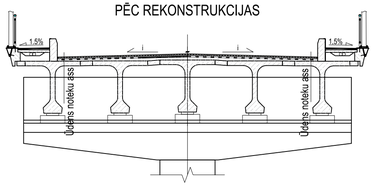

BŪVDARBU ORGANIZĀCIJA PA ZONĀM

1. Zona (1. un 2. laidums):
   Šiju remontu iespējams veikt no pārvada apakšas izmantojot sastatnes, mobilo pacēlāju vai specializētu tiltu apskates mašīnu, tai stāvot uz pārvada. Smagā transporta pārvietošana zem pārvada nav pieļaujama. Gala balsta konusa betonēšana jāveic ar betona padevi no stāvoša uz ceļa betonvedēja.
2. Zona (virs dzelzceļa, 3. un 4. laidums):
   Šiju remonts veicams ar specializētu tiltu apskates mašīnu, tai stāvot uz pārvada vai, saskaņojot ar LDZ tehnoloģiskā pārtraukuma "logus", ar sastatnēm virs sliedēm.
3. Zona (virs Dzintaru ielas, 5. laidums):
   Šiju remonts veicams no pārvada apakšas ar mobilo pacēlāju vai sastatnēm, organizējot Dzintaru ielas posmā īslaicīgo stacionāro darbu vietu, norobežotu ar vadkonusiem, atbilstoši MK noteikumiem Nr.421 2.pielikuma 11. vai 12. shēmai.
4. Zona (6. un 7. laidums):
   Šiju remontu iespējams veikt no pārvada apakšas izmantojot sastatnes vai mobilo pacēlāju, iežogojot būzdarbu zonu.
5. Zona (pārvada pieejas ceļa izbūve):
   Ceļa remontdarbus iespējams izpildīt, slēdzot vienu kustības joslu vienlaicīgi ar pārvada vienas kustības joslas slēgšanu, atbilstoši MK noteikumiem Nr.421 2.pielikuma 3. shēmai.

BŪVDARBU ORGANIZĀCIJA PA ETAPIEM

Lai nepārtrauktu Maskavas ielas transporta satiksmi, galvenos būvdarbus var sadalīt divos etapos:
I. etaps - brauktuves vienas puses (piemēram, kreisās) atjaunošanas darbi;
II. etaps - brauktuves otras puses (piemēram, labās) atjaunošanas darbi.

Plānotus būvdarbu veidus un to secību var apskatīt provizoriskajā būvdarbu kalendarajā grafikā būvprojekta Vispārīgajā daļā.

Piezīmes:

Pirms būvdarbu uzsākšanas galvenais būvdarbu veicējs, pamatojoties uz izstrādāto būvprojektu, izstrādā Darbu veikšanas projektu, bet atsevišķiem un speciāliem darbu veidiem to atsevišķu būvdarbu veicēji izstrādā attiecīgo Būvdarbu programmas. Darbu veikšanas projekta un Darbu programmu sastāvdaļas nosaka saskaņā ar normatīvo aktu Darbu veikšanas projektam, skat. LBN 310-14. Darbu veikšanas projekta detalizācijas pakāpi nosaka tā izstrādātājs atkarībā no veicamo darbu specifikas un apjoma.

Transporta organizēšana būvdarbu laikā

Satiksmes organizēšanas plāni izstrādājami atbilstoši MK noteikumiem Nr.421.

Darba aizsardzības plāns

Būvdarbu veicējam atbilstoši „Darba aizsardzības likumam" savā darbībā ir jāievērtē sekojoši spēkā esošie darba aizsardzības likumdošanas akti: LR Ministru Kabineta noteikumi Nr. 92 "Darba aizsardzības prasības, veicot būvdarbus" u.c. ministriju izdotie normatīvi un instrukcijas, darba drošības standarti, normas un noteikumi, t. sk., piemēram, veicot būvdarbus lielā augstumā un virs ūdens.

Atbilstoši attiecīgajiem normatīvajiem aktiem būvdarbu veicējam jāveic regulāra instruktāža un zināšanu pārbaude, reģistrējot to speciālā žurnālā. Objektā jābūt aptiecinai ar medikamentiem un nepieciešamo aprīkojumu pirmās palīdzības sniegšanai cietušajiem. Visi darbi jāveic, lietojot ērtus, attiecīgajam darbam piemērotus spectērpus, darba apavus, atstarojošās vestes un nepieciešamos aizsarglīdzekļus - maskas, respiratorus, darba cimdus, aizsargbrilles, ķiveres u.c. Strādājot lielā augstumā vai virs ūdens, jālieto drošības jostas.

Būvdarbu procesā visām bīstamajām vietām (būves malām, būvbedrēm ir jābūt ierobežotām). Veicot būvdarbus Būvdarbu veicējam ir jānodrošina būvvietas, tās nožogojuma kā arī apbraukšanas ceļu.

Izpildot būvdarbus, jāievēro kā vispārējie tā arī attiecīgie speciālie darbu izpildes drošības tehnikas noteikumi, materiālu būvizstrādājumu lietošanas instrukcijas.

Būvdarbu veicējam, izstrādājot DVP, plānos jāiezīmē visa veida elektropārvades gaisvadu līnijas EPL un kabeļi (pastāvīgie un pagaidu) u.c. inženierkomunikācijas, kā arī to aizsargjoslas. Būvdarbu laikā jāievēro speciālie drošības tehnikas noteikumi strādājot elektro pārvades līniju un kabeļu tuvumā, īpaši attiecībā uz visa veida augstspriegumu līnijām. **Smagas tehnikas pārvietošanas virs kabeļiem aizliegta.**

Darba aizsardzības noteikumu ievērošanas kontroli veic atbildīgais būvdarbu vadītājs un darba aizsardzības koordinātors, ko norīko galvenais būvdarbu veicējs.

Vides aizsardzības plāns

Būvdarbu laikā stingri jāievēro būvprojektā „Tehniskās specifikācijās" sniegtie norādījumi. Pēc būvdarbu pabeigšanas jāsakopj būvdarbu laikā aizņemtās platības.

Būvdarbu veicējam savlaicīgi jāveic profilaktiskie pasākumi ražošanas mainīgo apstākļu novēršanai atbilstoši normatīvo aktu prasībām, novērtējot dažādu kaitīgo faktoru (atmosfēras piesārņojuma, meteoroloģisko apstākļu, putekļu, toksisko vielu, trokšņa, vibrācijas u.c.) iedarbību uz cilvēka organismu darbiniekiem un apkārtējiem iedzīvotājiem un vidi.

Pasūtītājs:	VENTSPILS BRĪVOSTAS PĀRVALDE	Ventspils brīvostas pārvalde Reģistrācijas Nr. LV90000284085		Jāņa iela 19, Ventspils, LV-3601 Tālrunis: +371 26390623 Fakss:+371 63621298 E-pasts:raivo.bumbieris@vbp.lv			
Projektētājs:	Projektēšanas konsultatīvā firma - akciju sabiedrība CEĻUPROJEKTS	AS "Ceļuprojekts" Reģistrācijas Nr. 40003026637 Būvkomersanta reģ. Nr. 1755-R		Murjāņu iela 7A, Rīga, LV-1024 Tālrunis: 67840580 Fakss: 67840581 E-pasts: cp@celuprojekts.lv			
Amats	V., Uzvārds	Paraksts	Datums	Būvprojekts:		Pasūtījuma Nr.	17-026
				Satiksmes pārvada atjaunošana Maskavas ielā pār Dzintaru ielu, Ventspilī		Arhīva Nr.	M-848
Būvproj. vad.	J. Paulauskis		24.11.2017			Rasējuma Nr.	DOP-01
Izstrādāja	U. Kānbergs		24.11.2017	Būvprojekta daļa: Vispārīgā daļa		Stadija / Marka	Lapa / Lapas
Pārbaudīja	J. Paulauskis		24.11.2017				
Mērogs: M 1:100, 1:500				Rasējums: Darbu organizēšanas plāns		BP / DOP	1/1
							A3,1