spriegums 0.4kV

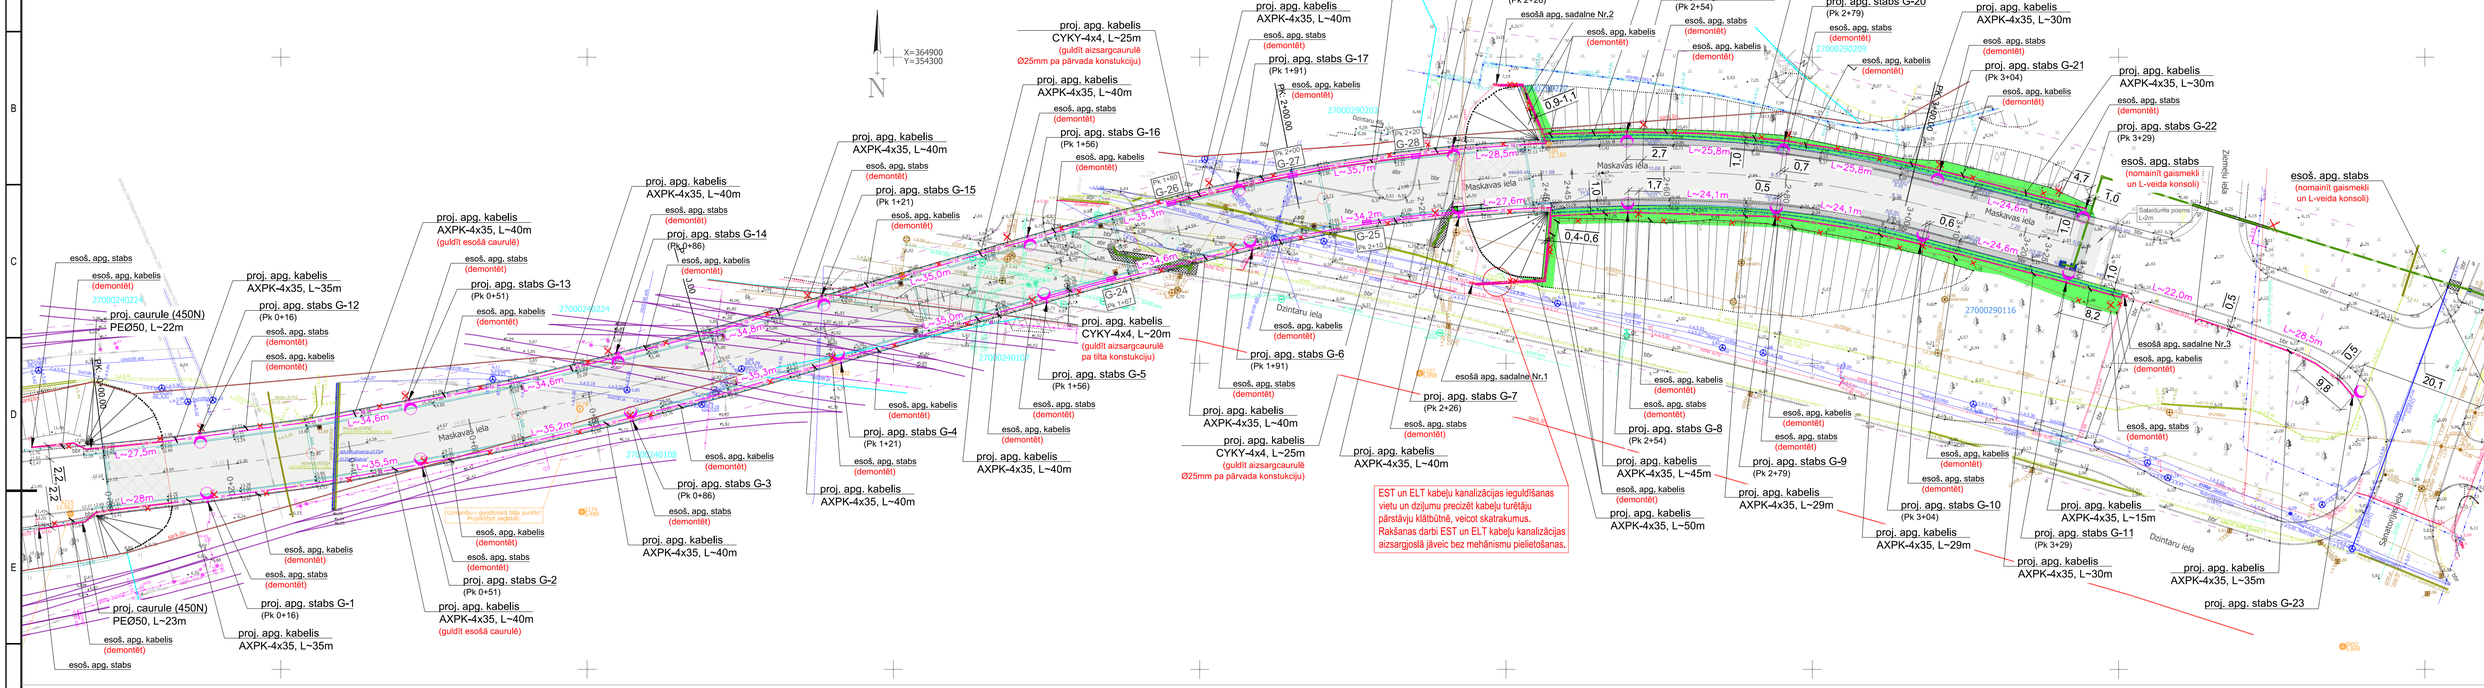

Sertificēts mērnieks Dainis Melderis apliecina, ka topogrāfiskais plāns saskaņots:

Uzņēmums / iestāde	Skaņojuma priekšmets	Datums	Uzvārds	Piezīmes
SIA "Lattelecom"	telekomunikāciju infrastruktūra	24.01.2017.	M.Zole	
AS "Sadales tīkls"	elektroapgādes infrastruktūra	26.01.2017.	G.Reinbergs	Nr.2206, sniegta informācija
AS "AUGSTSPRIEGUMA TĪKLS"	elektropārvades infrastruktūra	25.01.2017.	G.Melderis	
Pašvaldības SIA "ŪDEKA"	ūdensapgādes un kan. infrastruktūra	24.01.2017.	V.Otomers	
Pašvaldības SIA "Ventspils siltums"	siltumapgādes infrastruktūra	26.01.2017.	G.Briedis	
VAS "LATVIJAS DZELZCEĻŠ" signalizācijas un sakaru distance	dzelzceļa infrastruktūra		A.Bobičs	
VAS Latvijas Valsts radio un televīzijas centrs	"LVRTC" infrastruktūra	28.12.2017.	E.Hāns	UV-11019.edoc

Izejas punkti: PP5174, X=364825.746, Y=354249.124, H=5.489,
PP5337, X=364848.373, Y=354385.902, H=5.998

Piezīmes - 1. Inženierkomunikācijas plānā uznestas pēc uzmērījumiem dabā un inženierkomunikācijas apkalpojošo organizāciju sniegtās informācijas
2. Uzmērīšanas lauka darbi veikti 16.01.2017.
3. Topogrāfiskais plāns izstrādāts atbilstoši 24.04.2012. MK noteikumiem Nr.281 un topogrāfiskie apzīmējumi attēloti atbilstoši šo noteikumu 1.pielikumam.
4. Saskaņā ar VZD sniegto informāciju zemes vienību robežas ir attēlotas atbilstoši zemes kadastrālās uzmērīšanas un vietējā ģeodēziskā tīkla precizitātei un var nesakrist ar situāciju dabā.
5. VZD kadastra informācijas sistēmas datne 63529435509322625O lejuplādēta 03.03.2014.

LKS-92 TM koordinātu sistēma	
Mēroga koefic, m = 0,999860	
Latvijas augstumu sistēma (LAS-2000.5)	
Objekta ID Nr.	75856
Topogrāf. obj. platība	1,7 ha

Lapa	Lapas	Mērogs
1	1	1 : 500

Pasūtītājs : Ventspils Brīvostas pārvalde

Objekts : Satiksmes pārvada pārbūve Maskavas ielā pār Dzintaru ielu, Ventspils

Topogrāfiskais plāns	Biroja vad.	A. Svars		29,12.2017.
	Sert.ģeodēz.	Dainis Melderis		29,12.2017.
	Sertifikāts Nr.	AC000000046		

GEODĒZISTS

Reģ.Nr.41203006878 - Ventspils birojs, Vasarnīcu iela 16, Ventspils - tālr. 63628550, e-pasts ventspils@geodezists.lv - www.geodezists.lv

OBJEKTA IZVIETOJUMA SHĒMA

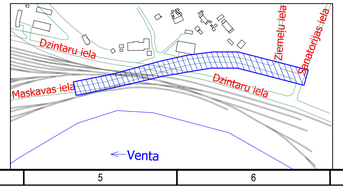

Apzīmējumi:

- Proj. apg. el. kab, 0.4kV
- Proj. gaismeklis
- Esošā apg. sadale
- Proj. ārēja apg. stabs
- Esoš. apg. stabs
- Demont. apg. stabs
- Esoš. el. kabelis, 0,4kV
- Esoš. el. kabelis, 6-20kV
- Demont. el. kabelis, 0,4kV
- Demont. el. kabelis, 6-20kV
- Esošā GVL, 0,4kV
- Demont. GVL, 0.4kV
- Esošā GVL, 20kV
- Demont. GVL, 20kV
- Esoš. balsts
- Demont. balsts
- Proj. aizsargcaurule

Energoapgādes komersantu energoapgādes objekta izmantošana energoapgādei pirms visa būvobjekta pieņemšanas ekspluatācijā piejaujama, ievērojot drošības tehnikas un darba aizsardzības prasības.

Šī būvprojekta ELT-A daļas risinājumi atbilst Latvijas būvnormatīvu un citu normatīvo aktu, kā arī tehnisko vai īpašo noteikumu prasībām.

ELT-A daļas vadītāja: Rita Jevpolkina
Sertifikāta Nr.: 3-00600

29.11.2017 (datums) _____ (paraksts)

PIEZĪMES:

1. Piezīmes projektam skatīt skaidrojošā aprakstā.
2. Būves galvenais lietošanas veids: 24200401.
3. Proj. apg. kabeli:
- pa pārvadu guldīt esošās caurulēs pārvada konstrukcijā,
- pa ielu guldīt aizsargcaurulēs (Ø50mm) visa garumā.
4. Esošiem stabiem (Maskavas un Ziemeļu ielas krustojumā, Sanatorijas un Maskavas ielu krustojumā) nomainīt konsoles un gaismekļus pret LED gaismekļiem.
5. Pirms rakšanas darbu uzsākšanas ir jāatšurfē esošie kabeļi un nepieciešamības gadījumā jāparedz to aizsardzība. Pirms būvdarbu sākšanas jāsaņem komunikācijas turētāju rakšanas darbu atļaujas objektā (skat. tehniskos noteikumus projekta Vispārīgā daļā). Smagas tehnikas pārvietošanas virs kabeļiem ir aizliegta.

Ģenerālais būvprojekta izstrādātājs: CELUPROJEKTS	AS "Celuprojekts" Murājāņu ielā 7a, Rīga, LV-1024, tel. (+371) 67840580, fakss (+371) 67840581, Būvkom. reģ. Nr. 1755-R, cp@celuprojekts.lv, www.celuprojekts.lv	Pasūtījuma Nr. 17-026
Būvprojekta izstrādātājs: IxCom	SIA "IxCom" A.Deglava iela 106/2-80, Rīga, LV-1082, tel. (+371) 67370078, fakss (+371) 67370089 Būvkom. reģ. Nr. 1967-R, ixcom@ixcom.lv, www.ixcom.lv	
Satiksmes pārvada atjaunošana Maskavas ielā pār Dzintaru ielu Ventspilī.		Projekta Nr. 1211/17

Apgaismojums, ārējie tīkli

Pasūtītājs: Ventspils brīvostas pārvalde

Projektējamās trases plāns

AMATA NOSAUKUMS	VĀRDS, UZVĀRDS	PARAKSTS	DATUMS
Būvproj. vad.	J.Paulauskis		29.11.2017
Būvproj.d.vad.	R.Jevpolkina		29.11.2017
Proj. inženiere	R.Jevpolkina		29.11.2017

ARHĪVA REĢ. NR.	DATUMS	STADIJA	LAPAS	LAPA	MĒROGS
1211/17	29.12.2017	BP	1/1	ELT-A-3	1:500

A2.1