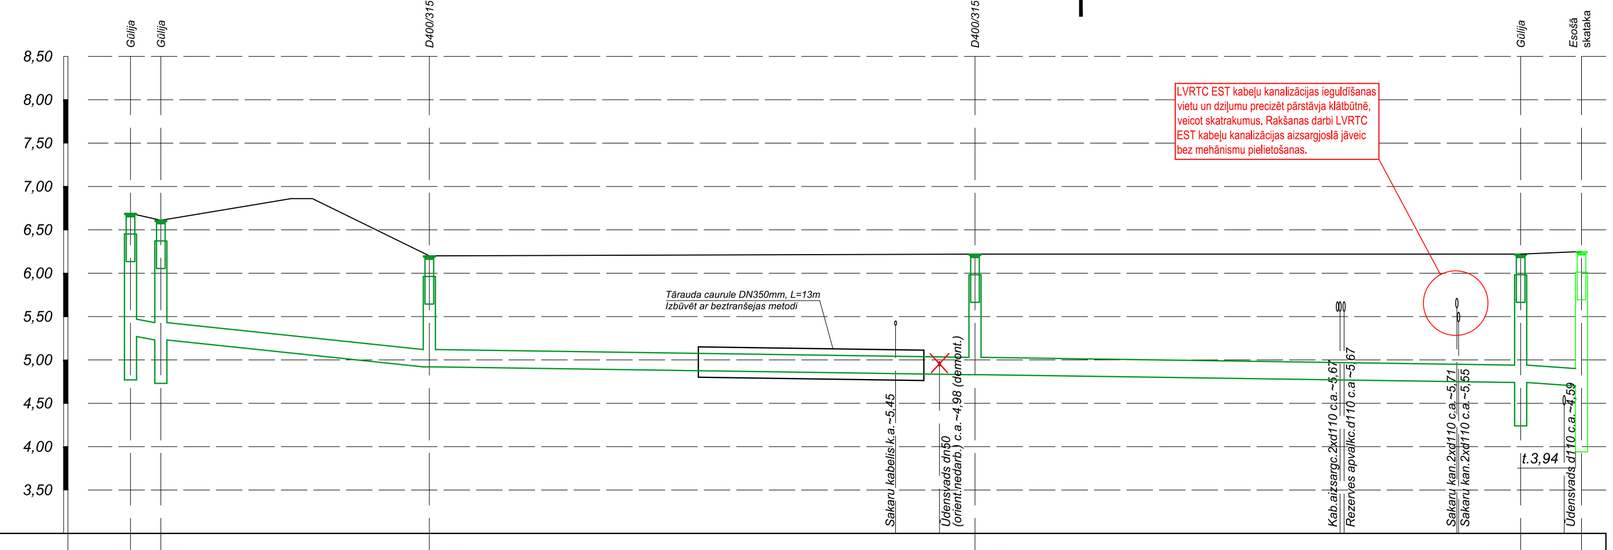

Zemes virsmas augstuma atzīmes	6,69	6,61	6,20	6,22	6,22	6,25	
Lietus ūdens kanalizācijas caurules teknes augstuma atzīmes	5,27	5,23	4,92	4,83	4,74	4,70	
Kanalizācijas iebūves dziļums, m	1,42	1,38	1,28	1,39	1,48	1,55	
Kritums		0,02	0,02	0,003	0,003	0,01	
Attālums, m	1,75	15,48	31,46	31,46	3,51		
Caurule	OD200 PP SN8	OD200 PP SN8	OD200 PP SN8	OD200 PP SN8	OD200 PP SN8		
Pamatne	Blietēta smilts 0,15m	Blietēta smilts 0,15m	Blietēta smilts 0,15m	Blietēta smilts 0,15m	Blietēta smilts 0,15m		
Akas, mezgla numurs	G-2	G-3	K2-2	K2-3	G-4	K2-E1	

PIEZĪMES

1. **Pirms rakšanas darbu uzsākšanas ir jāatšurfē esošie kabeļi un nepieciešamības gadījumā jāparedz to aizsardzība.**
2. Pirms būvdarbu sākšanas jāsaņem komunikācijas turētāju rakšanas darbu atļaujas objektā (skat. tehniskos noteikumus projekta Vispārīgā daļā). Smagas tehnikas pārvietošanas virs kabeļiem ir aizliegta.

Pasūtītājs: VENTSPILS BRĪVOSTAS PĀRVALDE
Ventspils brīvostas pārvalde
Reģistrācijas Nr. LV90000284085
Jāņa iela 19, Ventspils, LV-3601
Tālrunis: +371 26390623
Fakss:+371 63621298
E-pasts:raivo.bumbieris@vbp.lv

Atbildīgais projektētājs: Projektēšanas konsultatīvā firma - akciju sabiedrība CEĻUPROJEKTS
AS "Ceļuprojekts"
Reģistrācijas Nr. 40003026637
Būvkomersanta reģ. Nr. 1755-R
Murjāņu iela 7A, Rīga, LV-1024
Tālrunis: 67840580
Fakss: 67840581
E-pasts: cp@celuprojekts.lv

Projektētājs: -inženiertehniskie projekti-
SIA "Inženiertehniskie projekti"
Reģistrācijas Nr. 51203015571
Būvkomersanta reģ. Nr. 1298-R
Elektriķu iela 8, Ventspils, LV-3601
Tālrunis: 29288659
Fakss: 63624479
E-pasts: maris.priedens@itp.com.lv

Amats	V. Uzvārds	Paraksts	Datums
Būvproj. d. vad.	M. Priedēns		24.11.2017.
Izstrādāja	M. Zavickis		24.11.2017.
Pārbaudīja	M.Priedēns		24.11.2017.

Mērogs: Mv 1:50; Mh 1:250

Būvprojekts: Satiksmes pārvada atjaunošana Maskavas ielā pār Dzintaru ielu, Ventspilī

Pasūtījuma Nr.	17-026
Arhīva Nr.	M-848
Rasējuma Nr.	LKT-4

Būvprojekta daļa: Lietus ūdens kanalizācijas tīkli

Rasējums: Lietus ūdens kanalizācijas K2 garenprofils

Stadija	Marka	Lapa/Lapas
BP	LKT	2/2

A3.2