Griezums 1-1
Pk 2+80.00

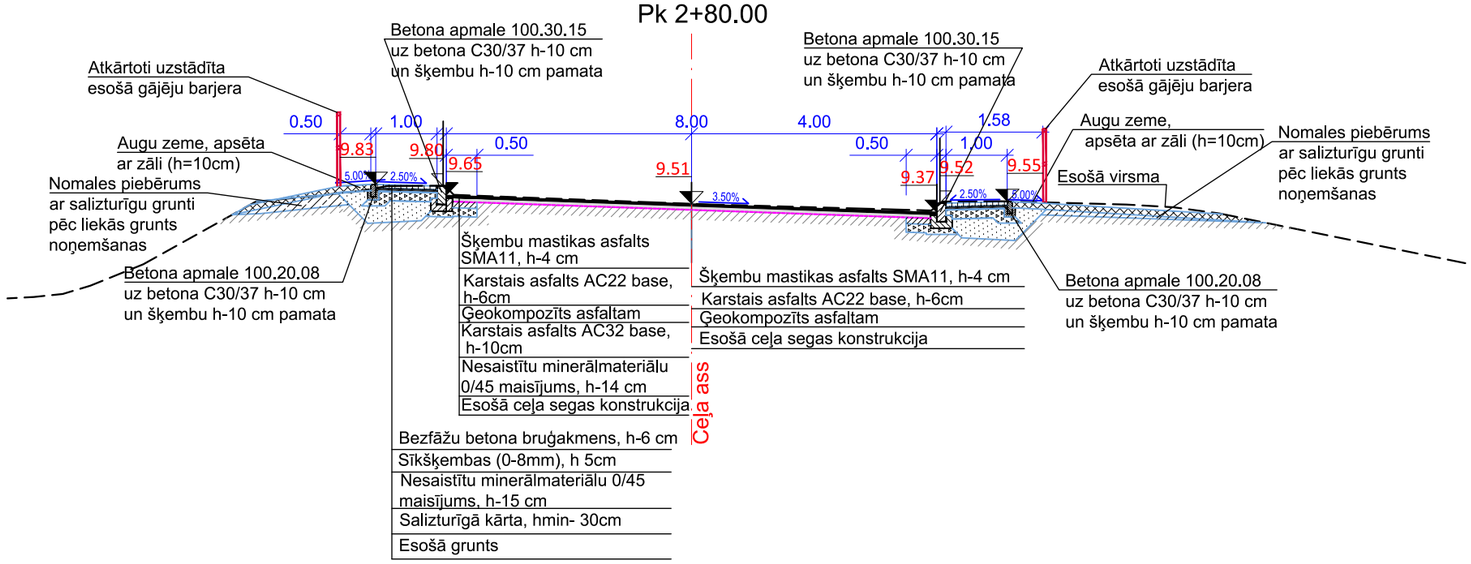

Brauktuves segas konstrukcija (1.tips)

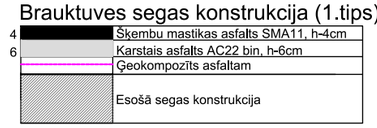

Brauktuves segas konstrukcija (2.tips)

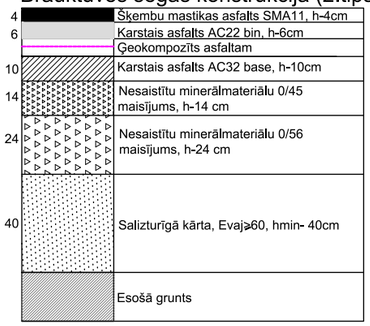

Griezums 2-2
Pk 3+00.00

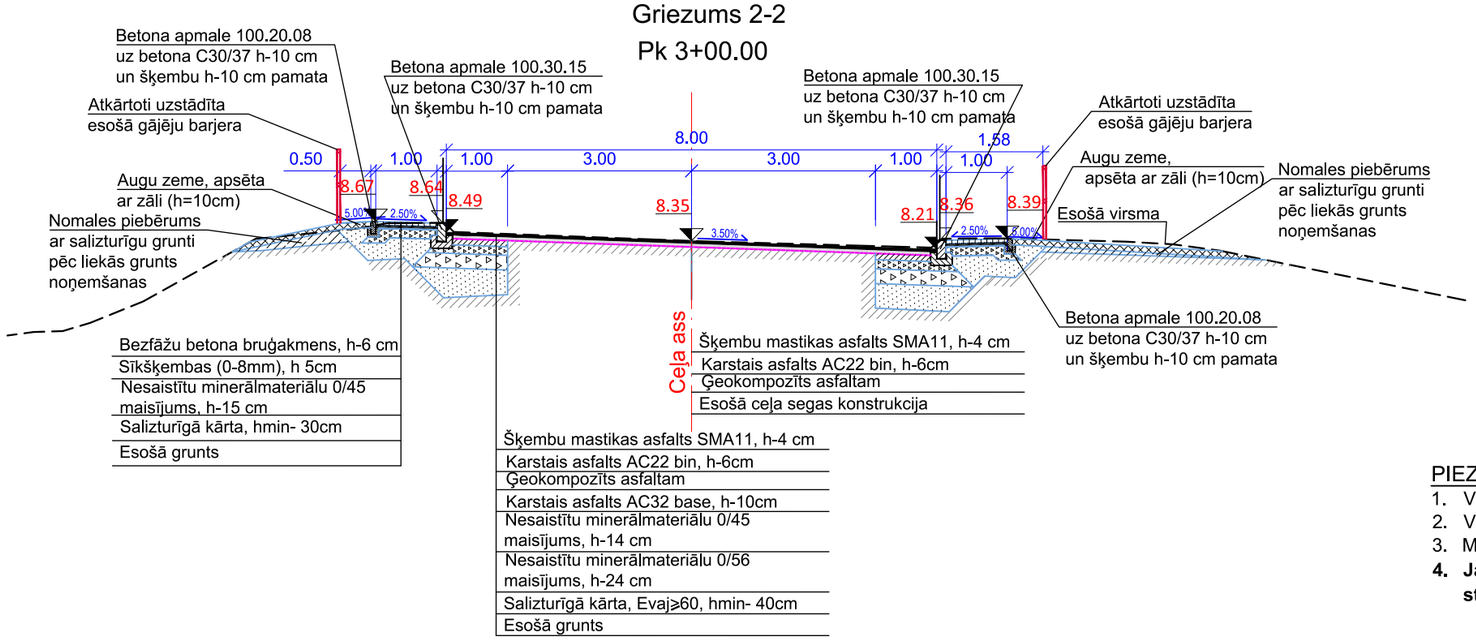

Ietves segas konstrukcija (3.tips)

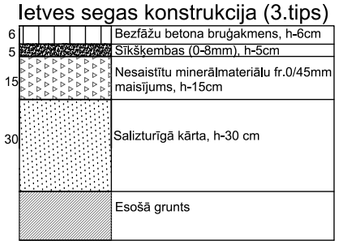

Salaiduma vieta ar esošo melno segumu
M1:50

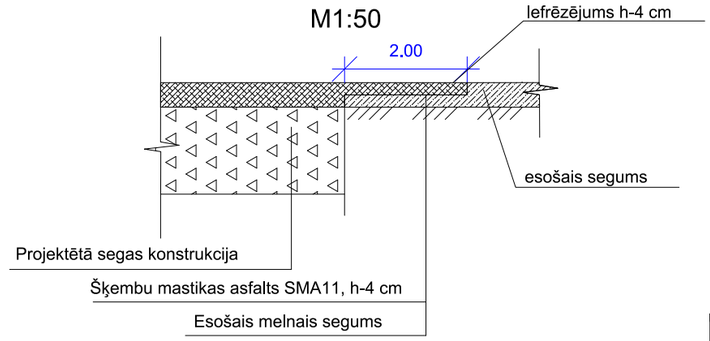

PIEZĪMES

1. Visi izmēri un augstumi doti metros, kritumi - procentos;
2. Veicot būvdarbus, ievērot pazemes un gaisvadu komunikāciju aizsardzības noteikumus;
3. Minimālais zemes klātnes virsmas šķērsslīpums ir 5%;
4. **Jaunajām betona bruģakmenim pēc izmēriem, formas, krāsas un virsmas struktūras jāsaskan ar veco iepriekš izbūvēto bruģakmeni.**

Pasūtītājs:	VENTSPILS BRĪVOSTAS PĀRVALDE	Ventspils brīvostas pārvalde Reģistrācijas Nr. LV90000284085	Jāņa iela 19, Ventspils, LV-3601 Tālrunis: +371 26390623 Fakss:+371 63621298 E-pasts:raivo.bumbieris@vbp.lv
Projektētājs:	Projektēšanas konsultatīvā firma - akciju sabiedrība CEĻUPROJEKTS	AS "Ceļuprojekts" Reģistrācijas Nr. 40003026637 Būvkomersanta reģ. Nr. 1755-R	Murjāņu iela 7A, Rīga, LV-1024 Tālrunis: 67840580 Fakss: 67840581 E-pasts: cp@celuprojekts.lv

Amats	V. Uzvārds	Paraksts	Datums
Būvproj. vad.	J. Paulauskis		24.11.2017.
Izstrādāja	T. Polovinkins		24.11.2017.
Pārbaudīja	V. Rautmanis		24.11.2017.

Mērogs: M 1:50; 1:100

Būvprojekts: Satiksmes pārvada atjaunošana Maskavas ielā pār Dzintaru ielu, Ventspilī

Pasūtījuma Nr. 17-026

Arhīva Nr. M-848

Rasējuma Nr. TS-03

Būvprojekta daļa: Arhitektūras daļas teritorijas sadaļa

Stadija	Marka	Lapa/Lapas
BP	TS	1/1

Rasējums: Šķērsgriezumi, segas konstrukcija un detaļas

A3