DARBA VIETAS APRĪKOŠANAS SHĒMA
SLĒDZOT VISU POSMU

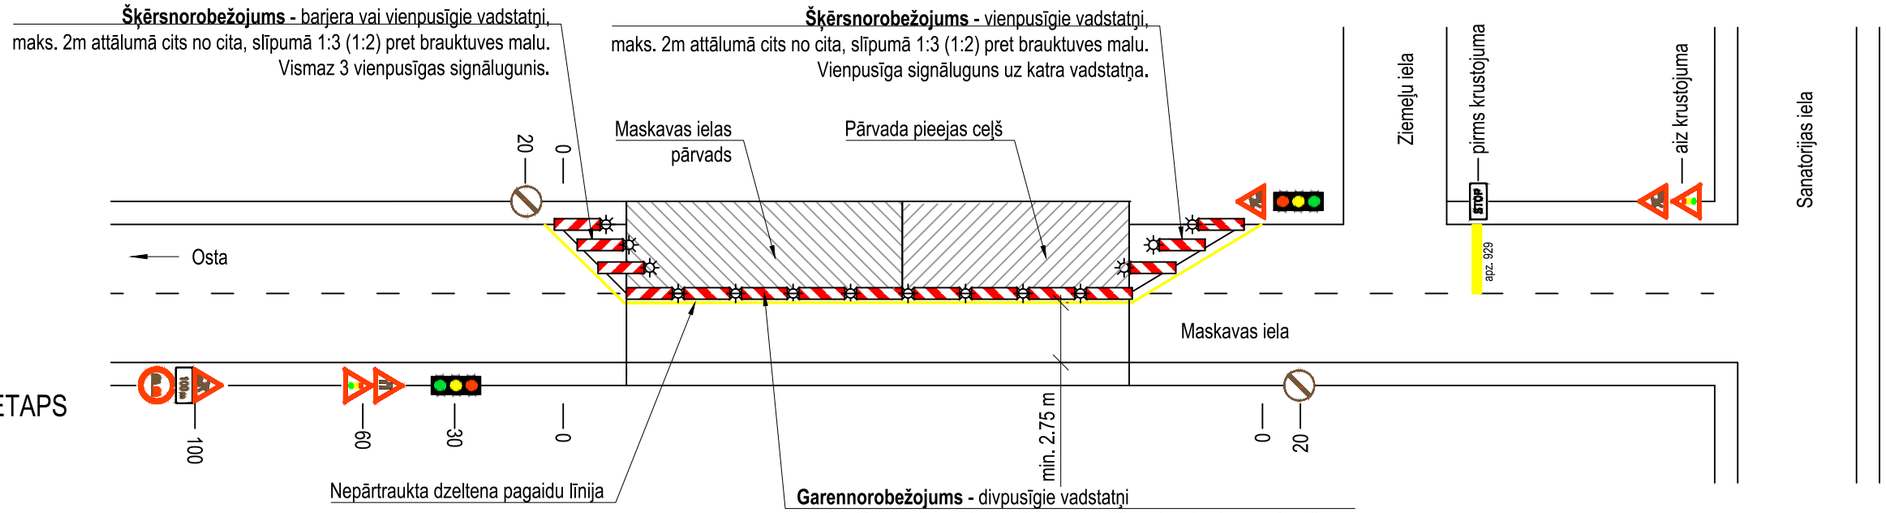

BŪVDARBU 1. ETAPS

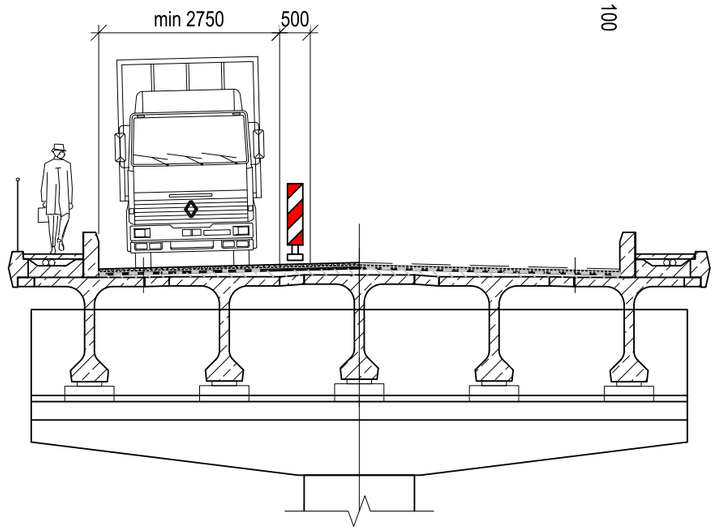

BŪVDARBU 2. ETAPS

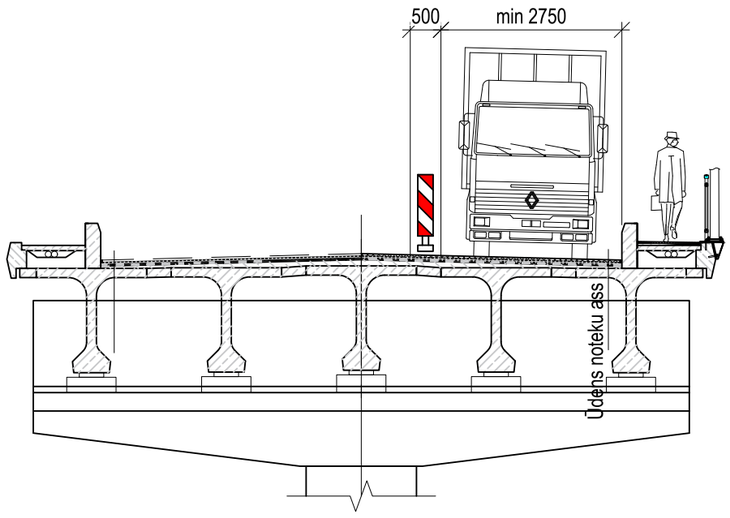

PIEZĪMES:

1. Shēma izstrādāta atbilstoši MK noteikumu Nr. 421 2.pielikuma 3.shēmai. Joslas platums min. 2.75m. Luksoforiem jābūt aprīkotiem ar atlikušā laika taimeriem.
2. Shēmā attēlota satiksmes organizācija būvdarbu laikā pie kreisās joslas slēgšanas. Labās joslas slēgšanas satiksmes organizācija ir analoga.
3. Dzintaru ielas posmā zem pārvada īslaicīgo stacionāro darbu vietas jānorobežo ar vadkonusiem, atbilstoši MK noteikumiem Nr.421 2.pielikuma 11. vai 12. shēmai.
4. Būvdarbu laikā gājēju satiksme organizējama pa ietvi pusē, kurā nenotiek būvdarbi.

Pasūtītājs: VENTSPILS BRĪVOSTAS PĀRVALDE				Ventspils brīvostas pārvalde Reģistrācijas Nr. LV90000284085	Jāņa iela 19, Ventspils, LV-3601 Tālrunis: +371 26390623 Fakss:+371 63621298 E-pasts:raivo.bumbieris@vbp.lv		
Projektētājs: Projektēšanas konsultatīvā firma - akciju sabiedrība CEĻUPROJEKTS				AS "Ceļuprojekts" Reģistrācijas Nr. 40003026637 Būvkomersanta reģ. Nr. 1755-R	Murjāņu iela 7A, Rīga, LV-1024 Tālrunis: 67840580 Fakss: 67840581 E-pasts: cp@celuprojekts.lv		
Amats	V. Uzvārds	Paraksts	Datums	Būvprojekts: Satiksmes pārvada atjaunošana Maskavas ielā pār Dzintaru ielu, Ventspilī	Pasūtījuma Nr.		17-026
					Arhīva Nr.		M-848
Būvproj. vad.	J. Paulauskis		24.11.2017		Rasējuma Nr.		SO-01
Izstrādāja	U. Kānbergs		24.11.2017	Būvprojekta daļa: Vispārīgā daļa	Stadija	Marka	Lapa/Lapas
Pārbaudīja	J. Paulauskis		24.11.2017				
				Rasējums: Satiksmes organizācija būvdarbu laikā	BP	SO	1/1
Mērogs: -							

D00000009 SS1012017 PD1012017