ŪDENS ATVADE
M 1:100
(balsts Nr.2 griezums no Centra puses)

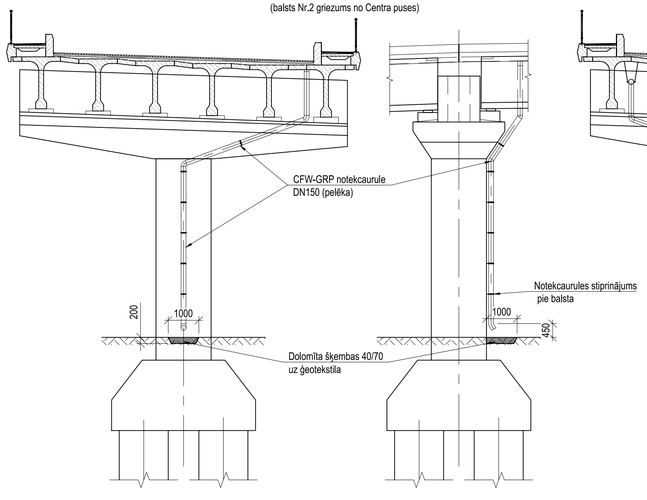

ŪDENS ATVADE
M 1:100
(balsts Nr. 3 griezums no Centra puses)

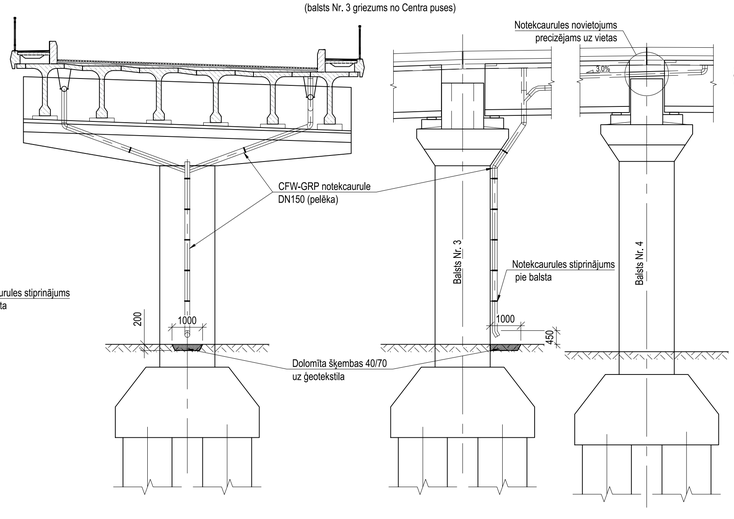

ŪDENS ATVADE
M 1:100
(balsts Nr. 6)

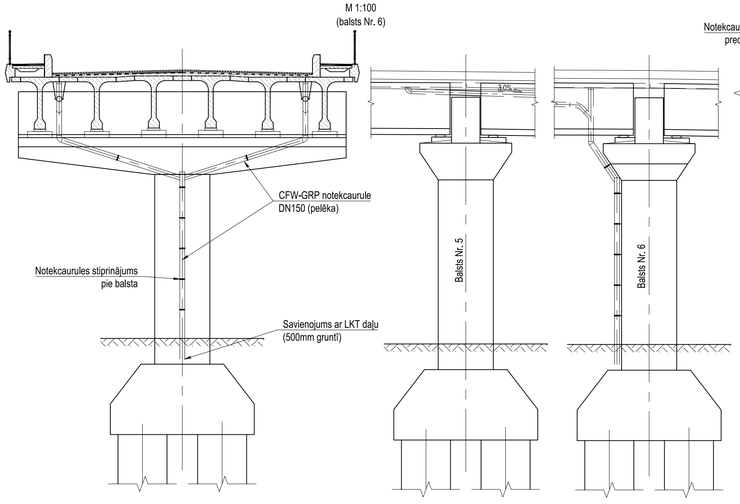

ŪDENS ATVADE
M 1:100
(balsts Nr. 8)

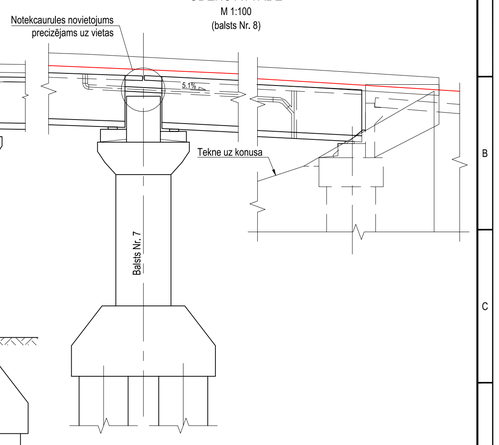

ŪDENS NOTEKCAURUĻU UZ PĀRVADA IZVIETOJUMA PLĀNS
M 1:500

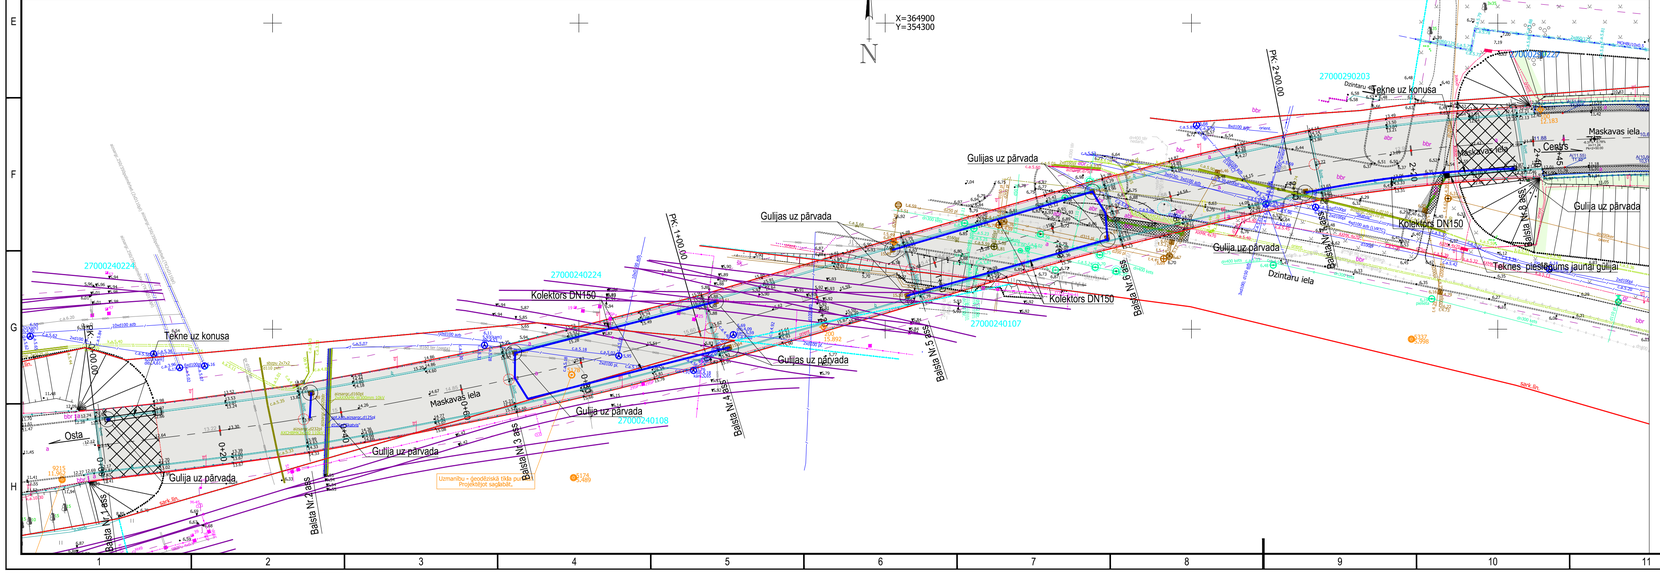

DARBU DAUDZUMI

Nr.p.k.	Spec. Nr.	Darba nosaukums	Mērv.	Daudzums
		Zemes darbi		
1	S2.1	Būvbedres rakšana	m³	0.4
2	S2.2.2	Dolomīta šķembas 40/70 (ūdens notekcauruļu galos)	m³	0.4
3	S2.4.1	Hidrotehniskais ģeotekstils	m²	5
		Aprīkojums		
4	S5.2	Ūdens novadcaurules (DN150 ar stiprinājumiem (CFW-GRP, pelēkas))	m	227.0

PIEZĪMES:

1. Prasības materiāliem skatīt būvkonstrukciju daļas sadaļā "Specifikācijas".
2. Virsmas ūdens noteksistēmu iebūves rasējumu un apjomus skatīt brauktuves rasējumā BK-03.
3. Visi izmēri rasējumā doti mm.

Pasūtītājs:	VENTSPILS BRĪVOSTAS PĀRVALDE	Ventspils brīvostas pārvalde Reģistrācijas Nr. LV90000284085	Jāņa iela 19, Ventspils, LV-3601 Tālrunis: +371 26390623 Fakss:+371 63621298 E-pasts:raivo.bumbieris@vbp.lv
Projektētājs:	Projektēšanas konsultatīvā firma - akciju sabiedrība CEĻUPROJEKTS	AS "Ceļuprojekts" Reģistrācijas Nr. 40003026637 Būvkomersanta reģ. Nr. 1755-R	Murjāņu iela 7A, Rīga, LV-1024 Tālrunis: 67840580 Fakss: 67840581 E-pasts: cp@celuprojekts.lv

Amats	V. Uzvārds	Paraksts	Datums
Būvproj. d.vad.	J. Paulauskis		24.11.2017
Izstrādāja	U. Kānbergs		24.11.2017
Pārbaudīja	J. Paulauskis		24.11.2017

Mērogs: M 1:100, 1:500

Būvprojekts:	Satiksmes pārvada atjaunošana Maskavas ielā pār Dzintaru ielu, Ventspilī	Pasūtījuma Nr.		17-026
		Arhīva Nr.		M-848
		Rasējuma Nr.		BK-04
Būvprojekta daļa:	Būvkonstrukciju daļa	Stadija	Marka	Lapa/Lapas
Rasējums:	Ūdens atvade	BP	BK	1/1

A2.1