




(pk 0+70)

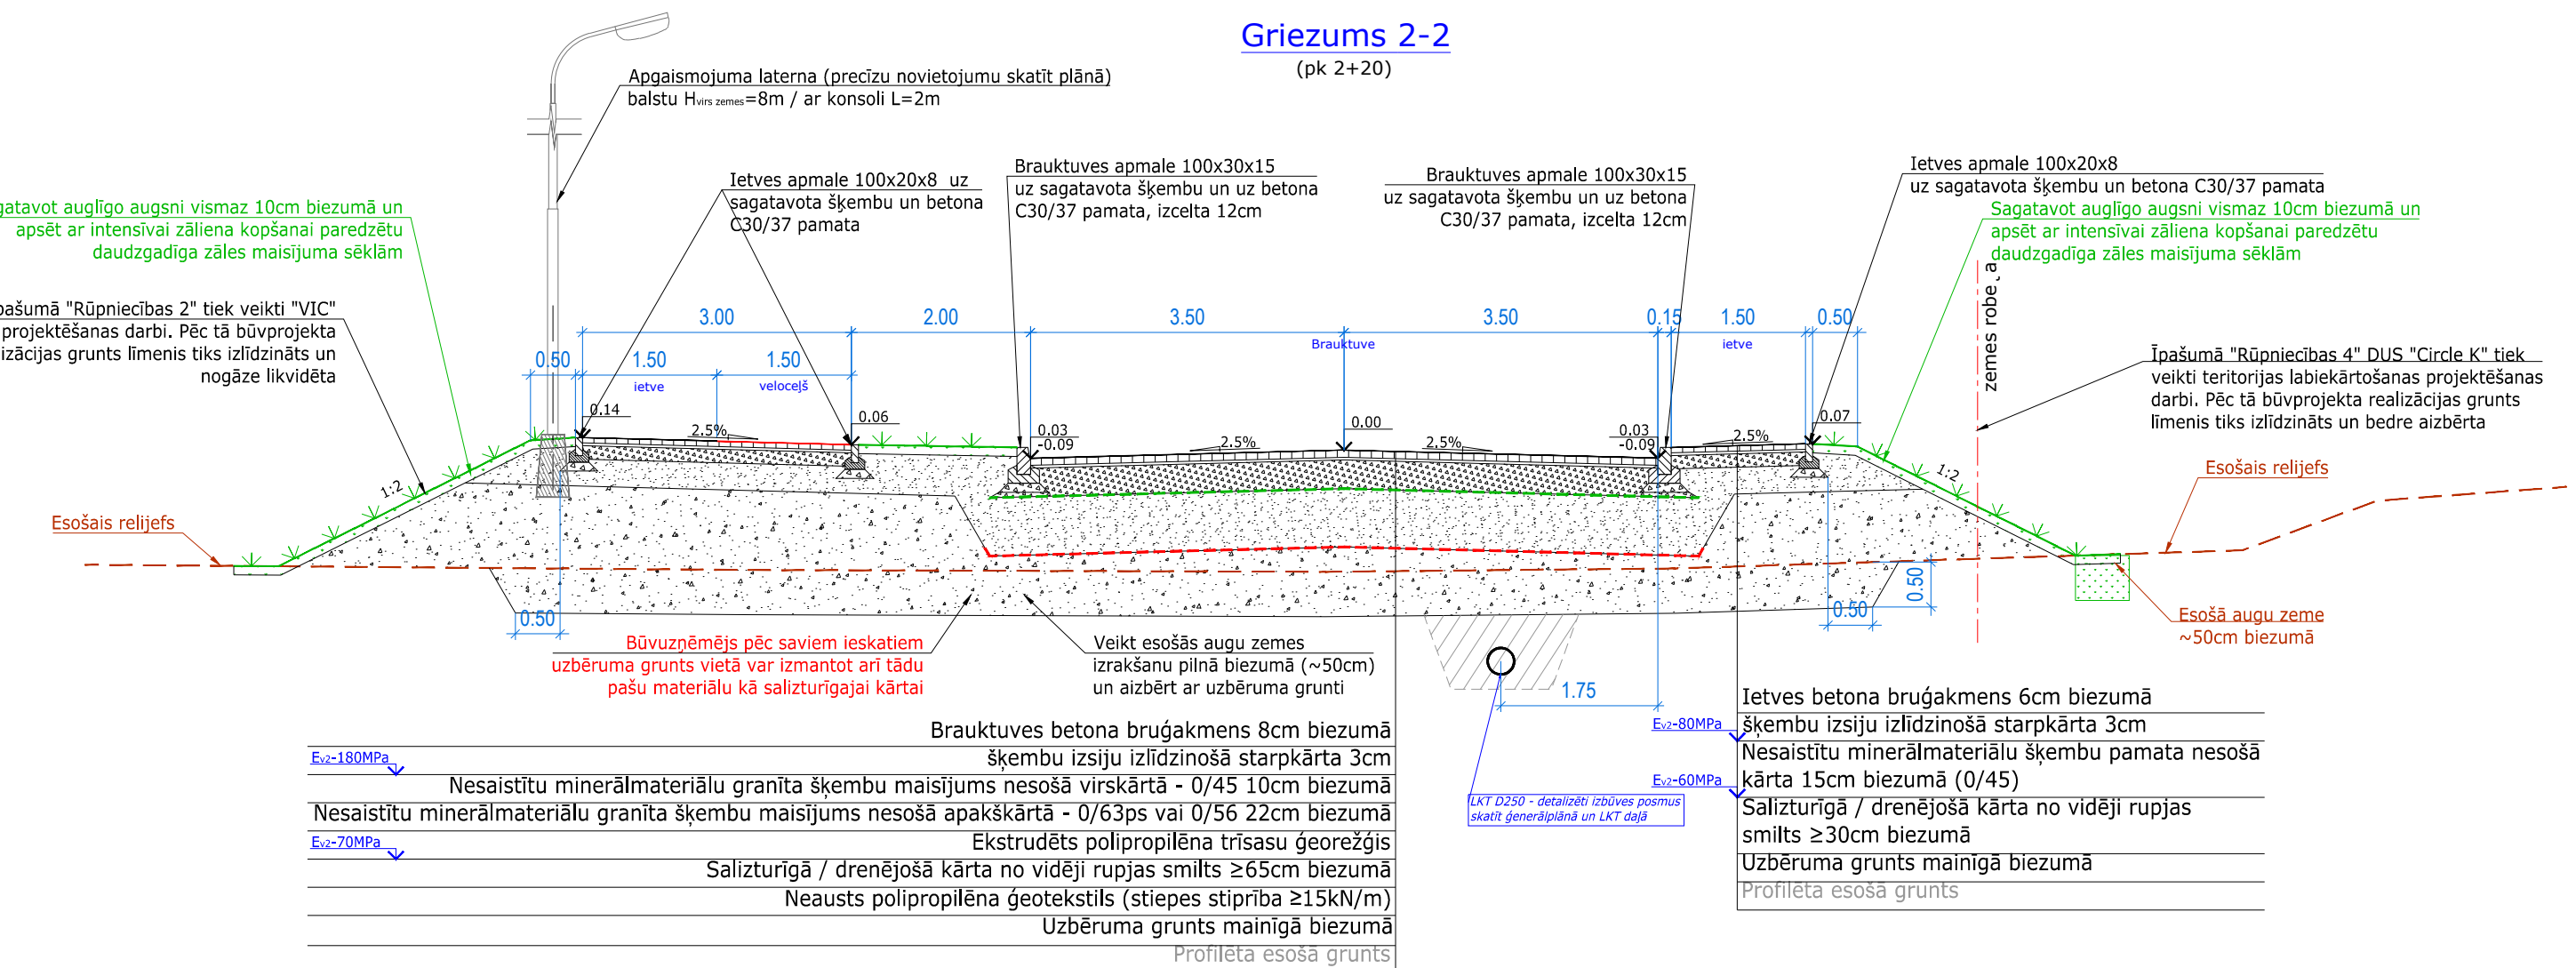


(pk 1+75)

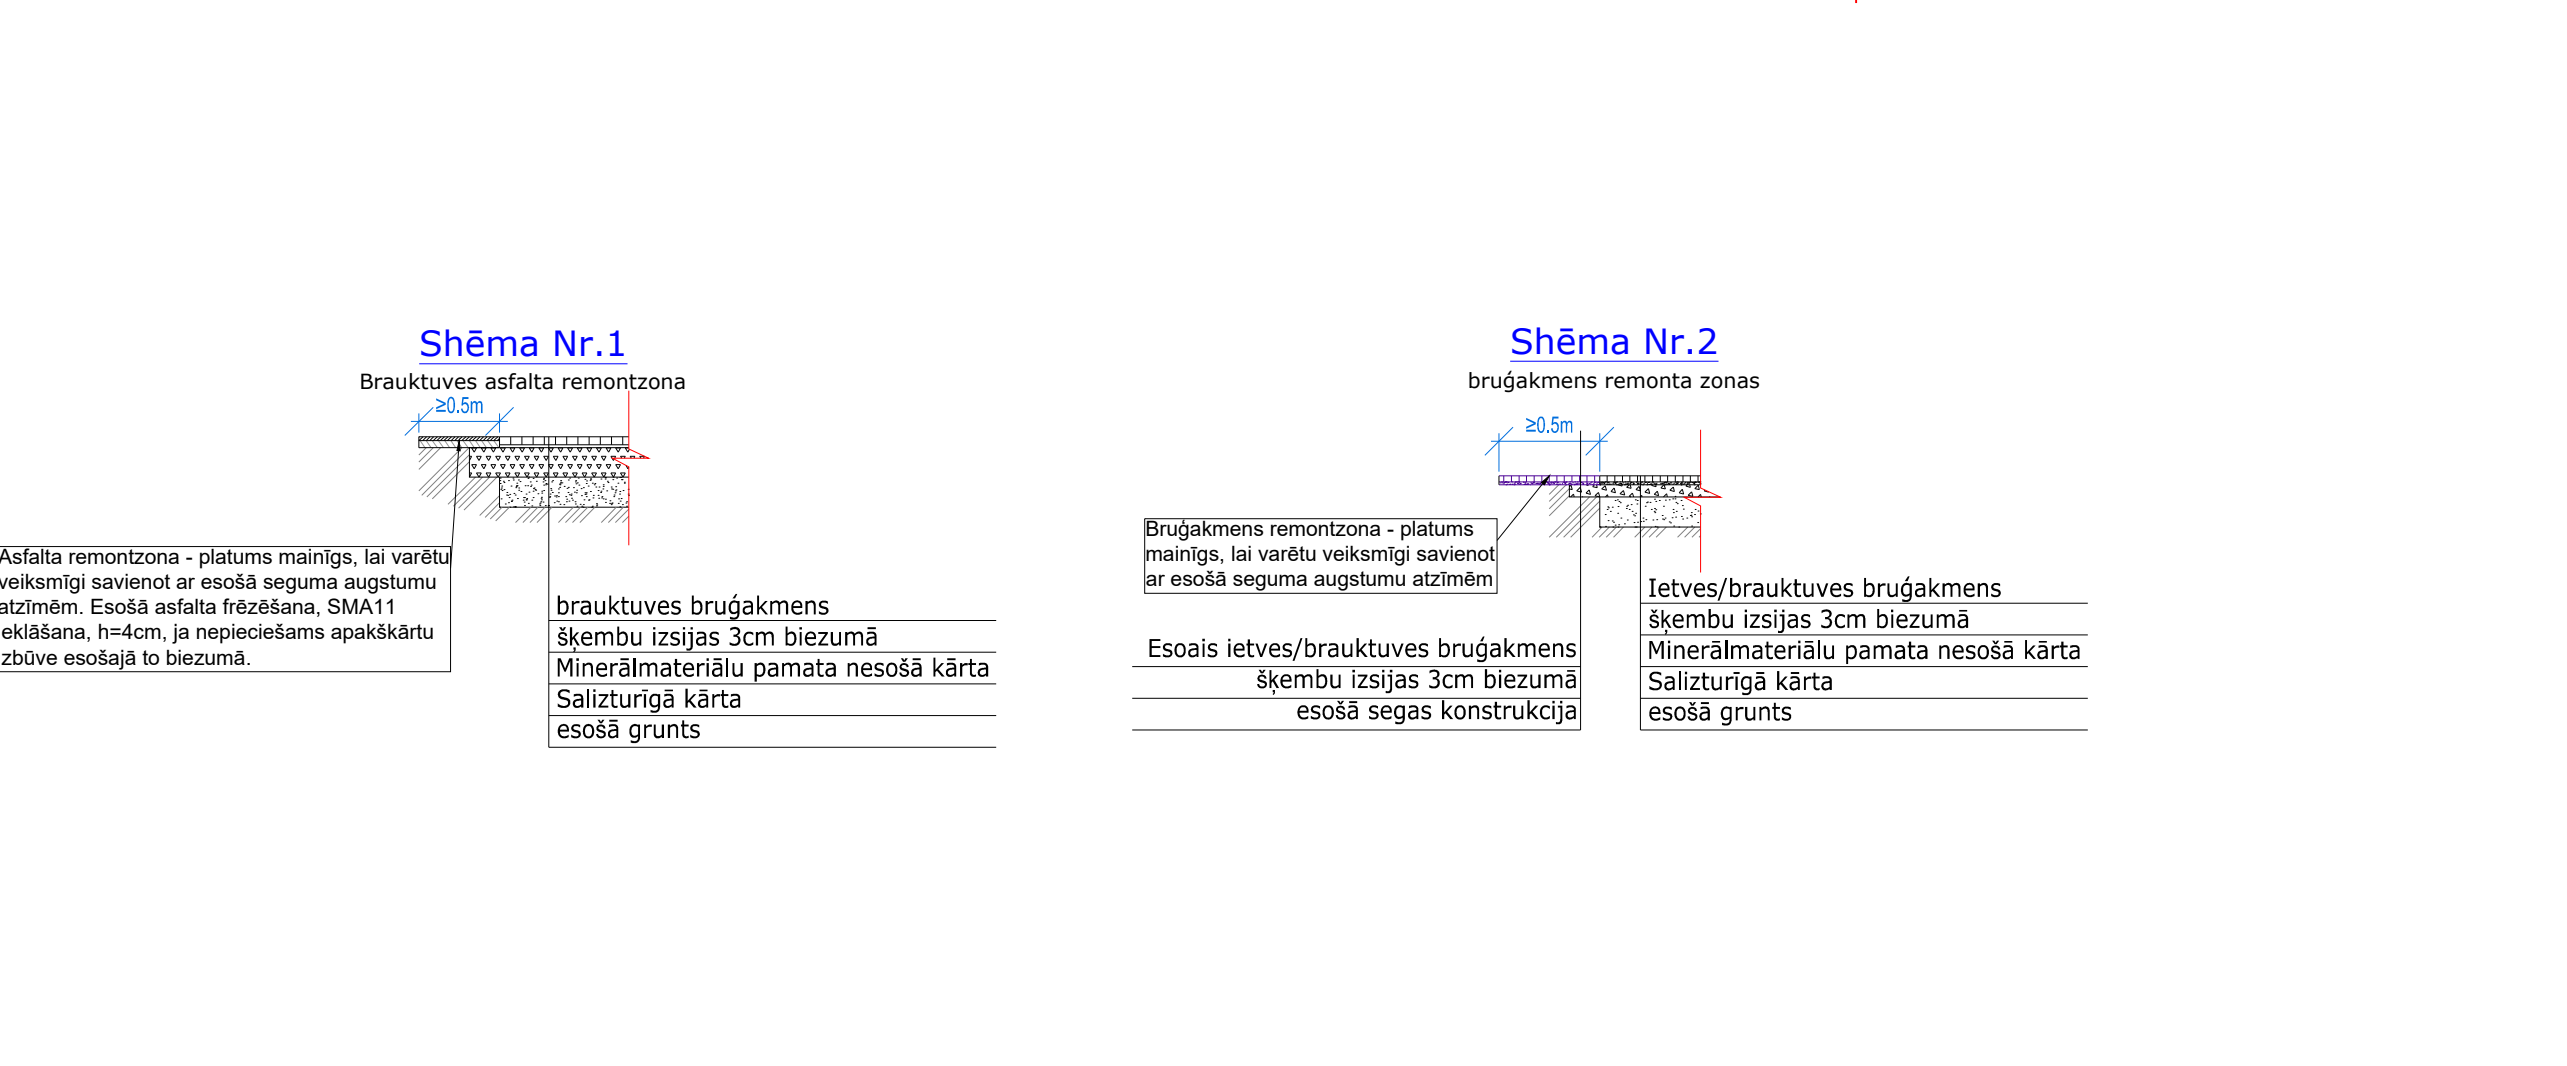


### Principiāla koku stādīšanas shēma

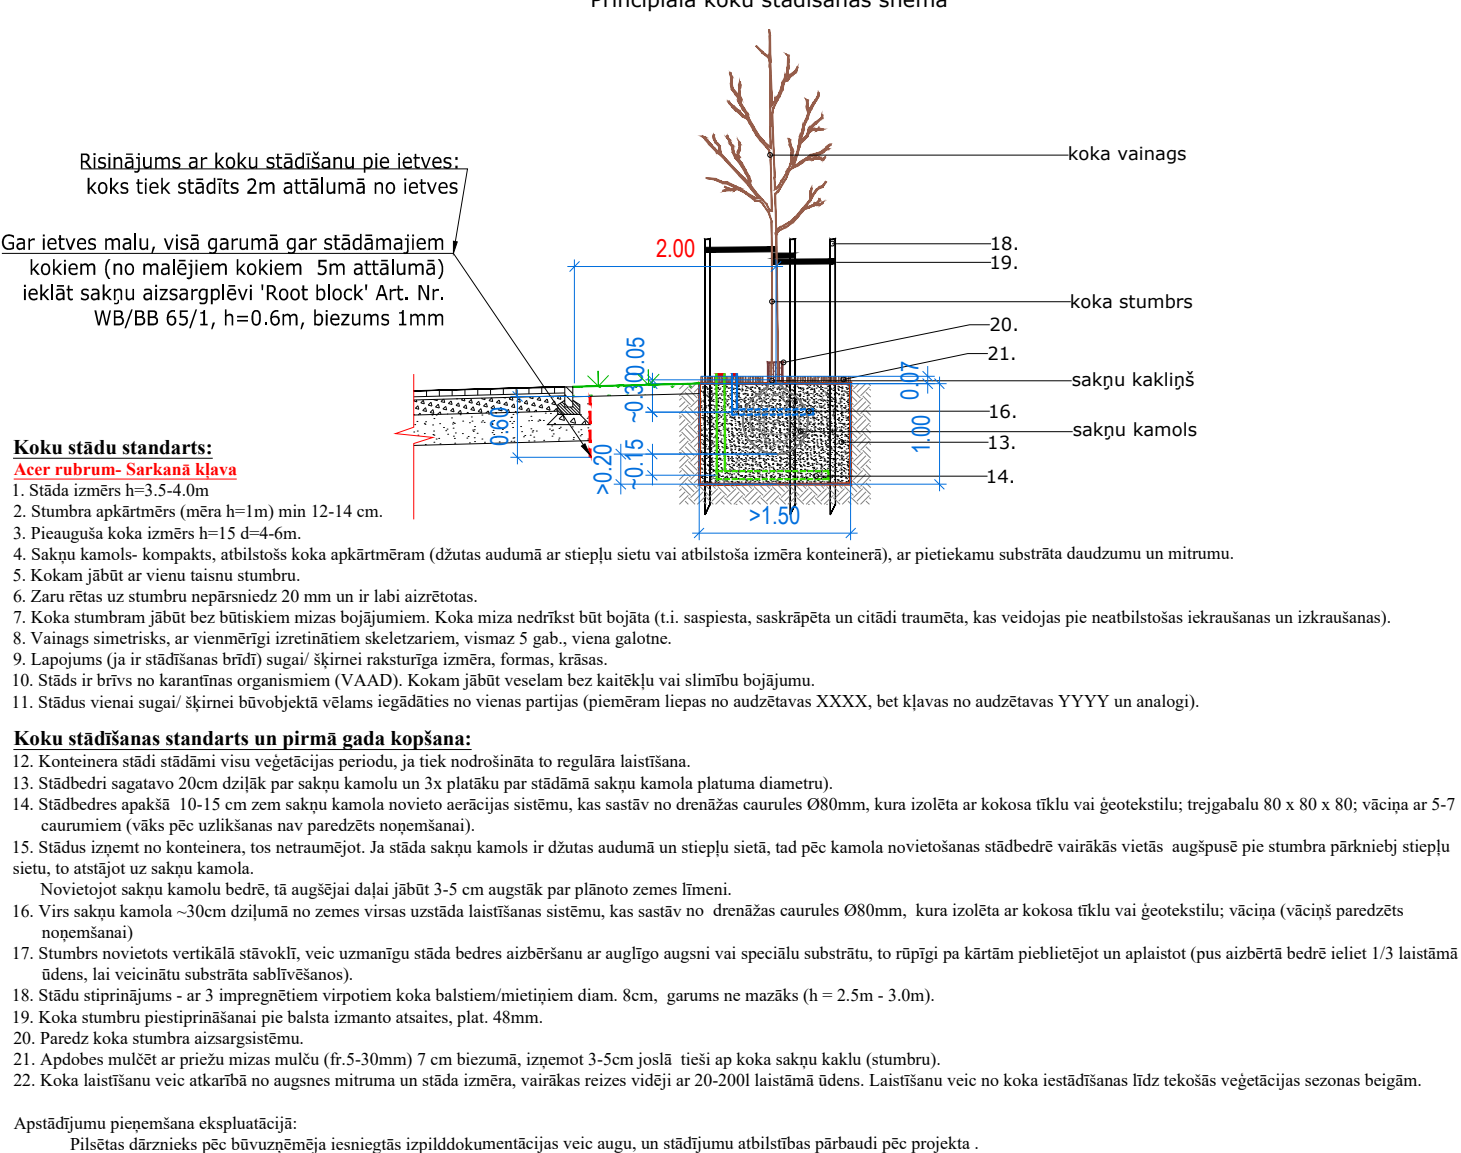

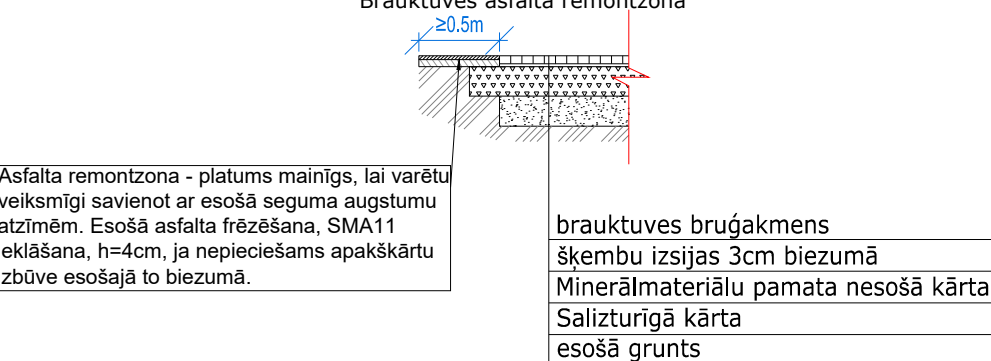

## Brauktuves asfalta remontzona

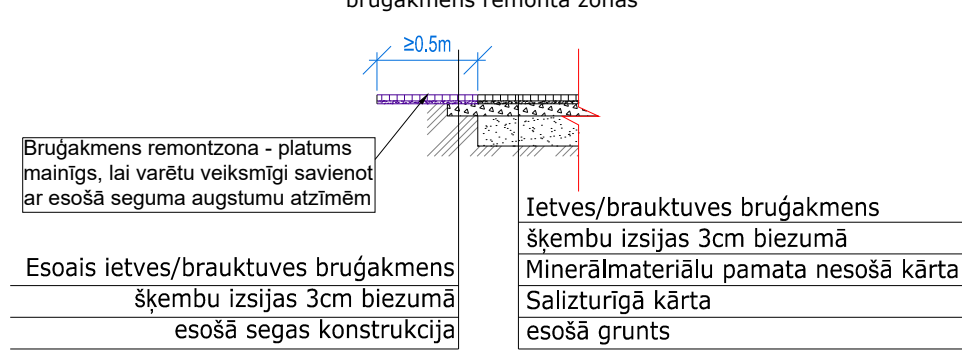

## bruðakmens remonta zonas



- 1) Visus darbus veikt atbilstoši "Ceļu specifikācijas 2017" un "Ventspils pilsētas ielu būvniecības vadlīnijas" prasībām;
- 2) Nesaistītu minerālmateriālu maišījumu (šķembas) paredzēt ar braukuteivi, nobraukuteivēm -  $LA \leq 25$  un ietvei -  $LA \leq 30$
- 3) Salizturīgajai / drenējošajai kārtai filtrācijas koeficients  $\geq 1 \text{ m/dnn}$ .
- 4) Nestspēja uz salizturīgās kārtas braukuteivi 70MPa, ietvei 60MPa, uz šķembām braukuteivi, DUS un "VIC" pieslēgumiem 180MPa, nobraukuteivēm 150MPa, ietvei 80MPa.
- 5) Lai atdalītu esošo grunti no esošās grunts/uzbēruma grunts, starp tiem izbūvēt neaustu polipropilēna ģeotekstilu
- 6) Lai pastiprinātu segas konstrukciju, starp šķembām un salizturīgo kārtu izbūvēt ekstrudētu polipropilēna trīssāsu ģeorezģi (ģeorezģa un ģeotekstila specifikāciju skatīt pielikumu Nr.9)
- 7) Betona apmales uzstādāmas atbilstoši LVS EN 1340 uz iepriekš sagatavota betona un šķembu pamata. (braukuteivēm atbilstoši ūdens absorbcijas 2. klasei, salumksumizumirtības 3. klasei, lieces stiprības 3. klasei un abrazīvās dilumizumirtības 4. klasei.)
- 8) Būvniecības laikā veikt nepieciešamos pasākumus sētu un ēku pamatu nostiprināšanai pret sabrukšanu/apgāšanos
- 9) Pie braukuteives un ietves apmaļu nosaušanas ņemt vērā, ka ietvju platumi doti neskaitot tajā iekšā braukuteives un ietves apmales, kā rezultātā vietām plānā, kur ietve ir tieši pie braukuteives, veidojas nesaiste 0.15m uz braukuteives apmales rēķina.

|   |   |                                   |
|---|---|-----------------------------------|
| Pasūtītājs:   |  | Ventpils p.ī. "Komunālā pārvalde" |
| Projekts:   |   | Apļa ielas izbūve, Ventspilī      |
| Ģenerāļuzņēmējs:  | Rasējums  |                                   |
| SIA "SBI - Ventpils"  | Uzdeva lēma 8. LV 5001 Ventpils Tā: 63027010 E-pasts ventpils@spz.lv                  | Griezumī                          |
| Apakš uzņēmējs:   | Marka   |                                   |
|  | Adrese: Gaiņu ielā 12-18, Rīga LV-1005 Tālrunis: +371 2699388 E-pasts: info@proced.lv | CD                                |
| Izstrādājuma CD daļas vad.  | Izstrādājuma CD daļas vad.  | Mērogs                            |
| I. Gorda  | I. Gorda  | 1:75                              |
|   |   | Rādītājuma Nr.                    |
|   |   | CD - 4                            |
|   |   | Stadija                           |
|   |   | Būvprojekts                       |
|   |   | Datums                            |
|   |   | 01.02.08                          |
|   |   | Projekta Nr.                      |
|   |   | 2017/047A - 420A                  |