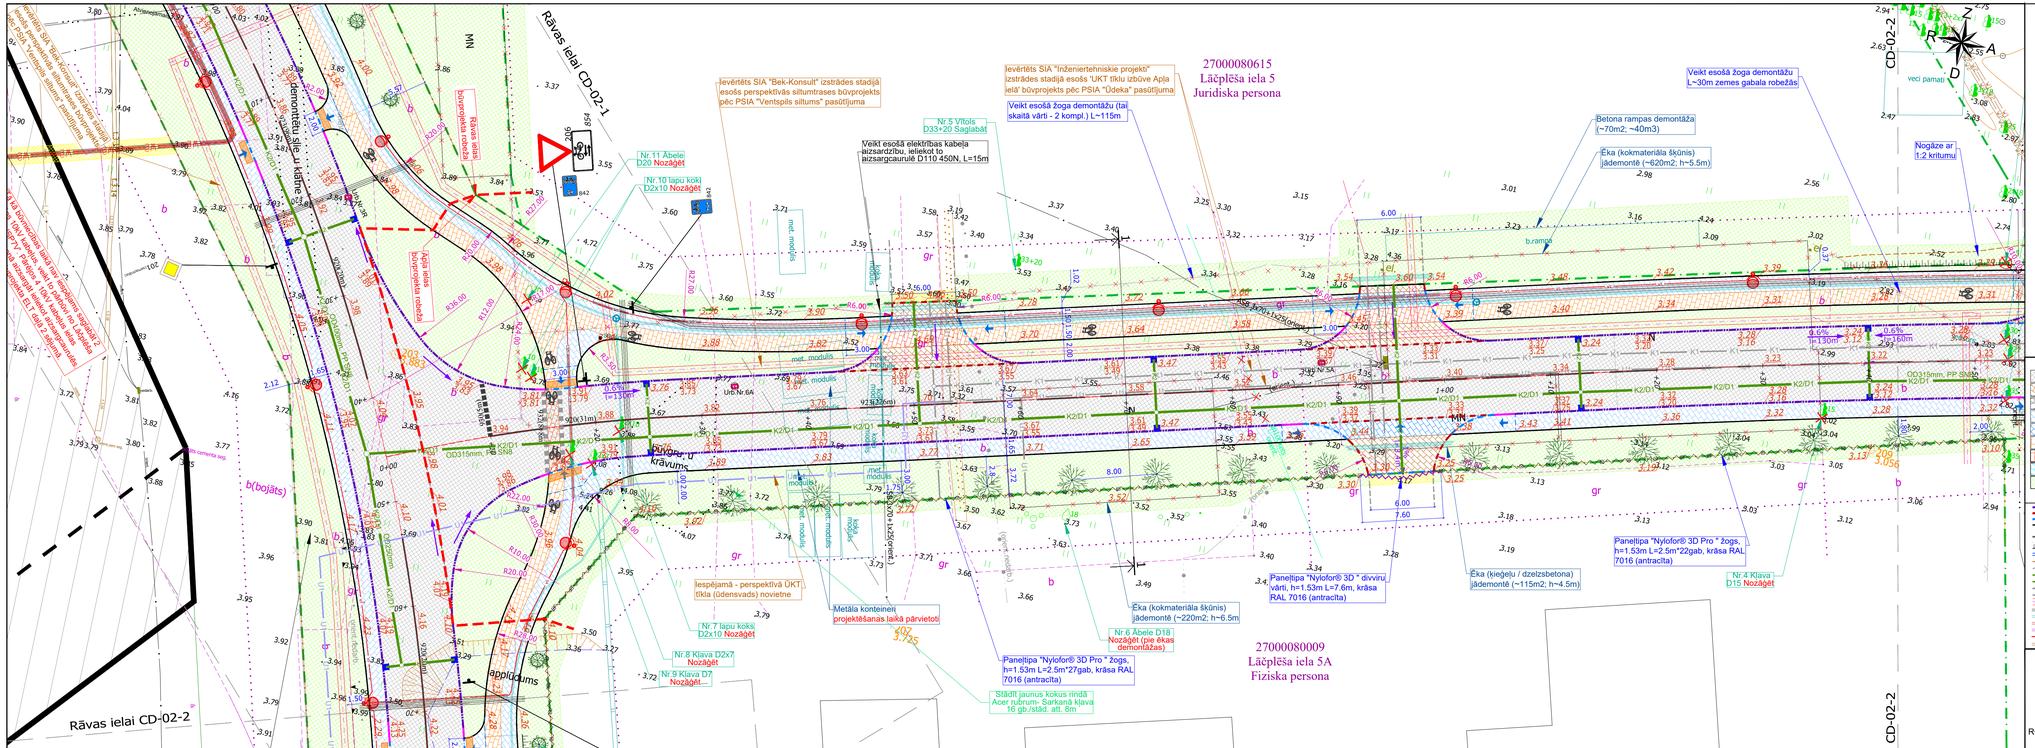
Rāvas ielai CD-02-1
Rāvas ielai CD-02-2
27000080615
Lāčplēša iela 5
Juridiska persona
27000080009
Lāčplēša iela 5A
Fiziska persona
Ievērtēts SIA "Bek-Konsult" izstrādes stadijā esošs perspektīvās siltumtrases būvprojekts pēc PSIA "Ventspils siltums" pasūtījuma
Ievērtēts SIA "Inženiertehniskie projekti" izstrādes stadijā esošs 'UKT tīklu izbūve Apļa ielā' būvprojekts pēc PSIA "Ūdeka" pasūtījuma
Veikt esošā žoga demontāžu (tai skaitā vārti - 2 kompl.) L~115m
Veikt esošā elektrības kabeļa aizsardzību, ieliekot to aizsargcaurulē D110 450N, L=15m
Veikt esošā žoga demontāžu L~30m zemes gabala robežās
Betona rampas demontāža (~70m2; ~40m3)
Ēka (kokmateriāla šķūnis) jādemontē (~620m2; h~5.5m)
Nogāze ar 1:2 kritumu
Nr.5 Vītols D33+20 Saglabāt
Nr.11 Ābele D20 Nozāģēt
Nr.10 lapu koki D2x10 Nozāģēt
Nr.7 lapu koks D2x10 Nozāģēt
Nr.8 Klava D2x7 Nozāģēt
Nr.9 Klava D7 Nozāģēt
Nr.4 Klava D15 Nozāģēt
Nr.6 Ābele D18 Nozāģēt (pie ēkas demontāžas)
Ēka (kokmateriāla šķūnis) jādemontē (~220m2; h~6.5m)
Ēka (kiegeļu / dzelzsbetona) jādemontē (~115m2; h~4.5m)
Paneļtipa "Nylofor® 3D Pro " žogs, h=1.53m L=2.5m*22gab, krāsa RAL 7016 (antracīta)
Paneļtipa "Nylofor® 3D " divvirzu vārti, h=1.53m L=7.6m, krāsa RAL 7016 (antracīta)
Paneļtipa "Nylofor® 3D Pro " žogs, h=1.53m L=2.5m*27gab, krāsa RAL 7016 (antracīta)
Metāla konteineri projektēšanas laikā pārvietoti
Iespējamā - perspektīvā ŪKT tīkla (ūdensvads) novietne
Stādīt jaunus kokus mīndā Acer rubrum- Sarkanā kļava 16 gb./stād. att. 8m
Apļa ielas būvprojekta robežas
Rāvas ielas būvprojekta robežas
Demontējamā sila līnija
Apgaismojuma kabeļa demontāža
Esošā apgaismojuma kabeļa demontāža
Esošā apgaismojuma kabeļa pārvietošana