

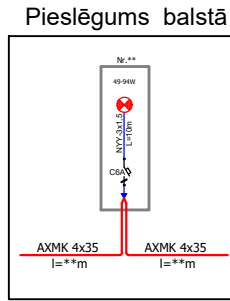



APGAISMOJUMA IZBŪVĒ ANAS SHĒMA

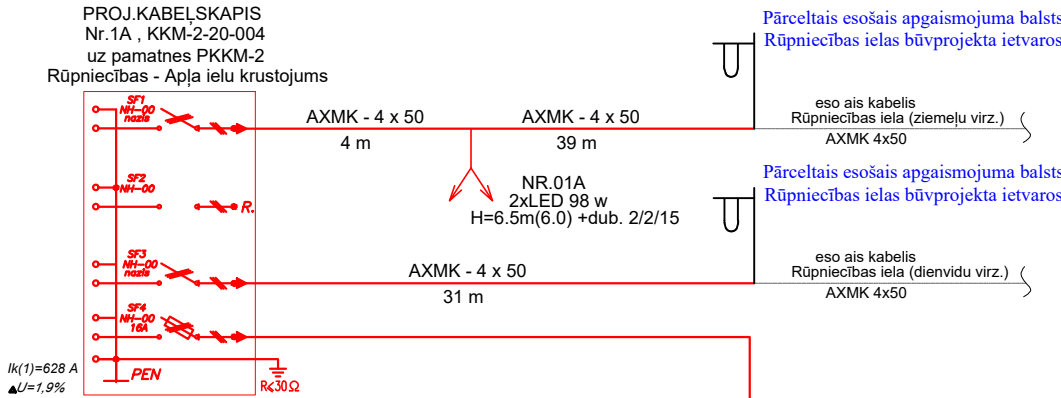

PIEZĪME !  
Dalījuma vietu precizēt būvniecības laikā objektā

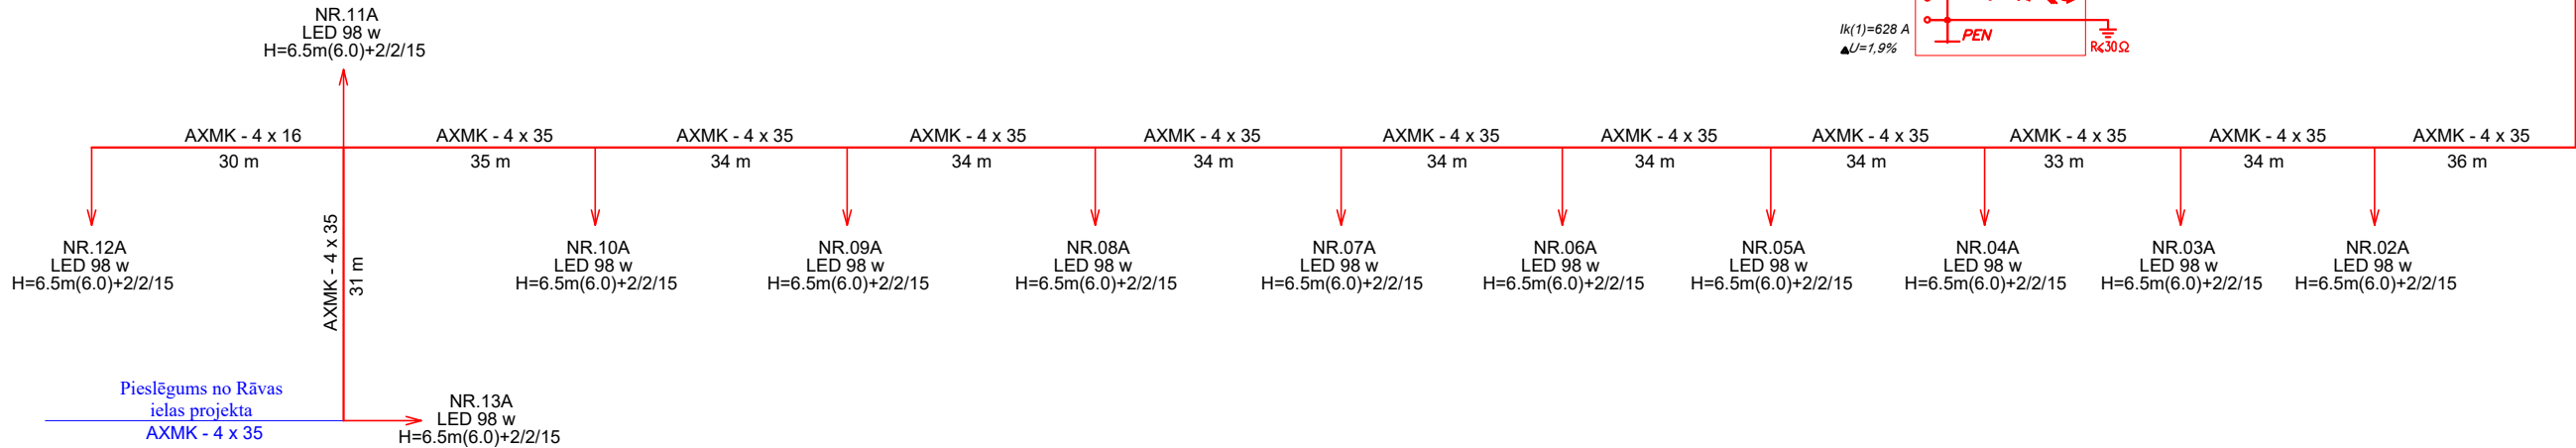

Pasūtītājs:	 Ventspils p.i. "Komunālā pārvalde"		
Projekts:	Apļa ielas izbūve, Ventspilī		
Ģenerāluzņēmējs:	SIA "SBI - Ventspils" U. avas iela 6, LV 3601 Ventspils Tālrunis: 63627810 E-pasts: ventspils@sbi.lv		
Apak uzņēmējs:	pro Cad Inženieru Birojs Adrese: Ūdens iela 12-118, Rīga, LV-1007 Tālrunis: (+371) 28851888 E-pasts: procad@procad.lv		
Būvprojekta ELT daļas vad.	Izstrādāja	Stadija	Datums
K.Draviņš	K.Draviņš	Būvprojekts	08.01.2018.
Rasējums		Marka	Mērogs
Apgaismojuma tīklu shēma		ELT	Mērogs
Rasējuma Nr.		ELT - 03	
Projekta Nr.		2017/047A - 420P	