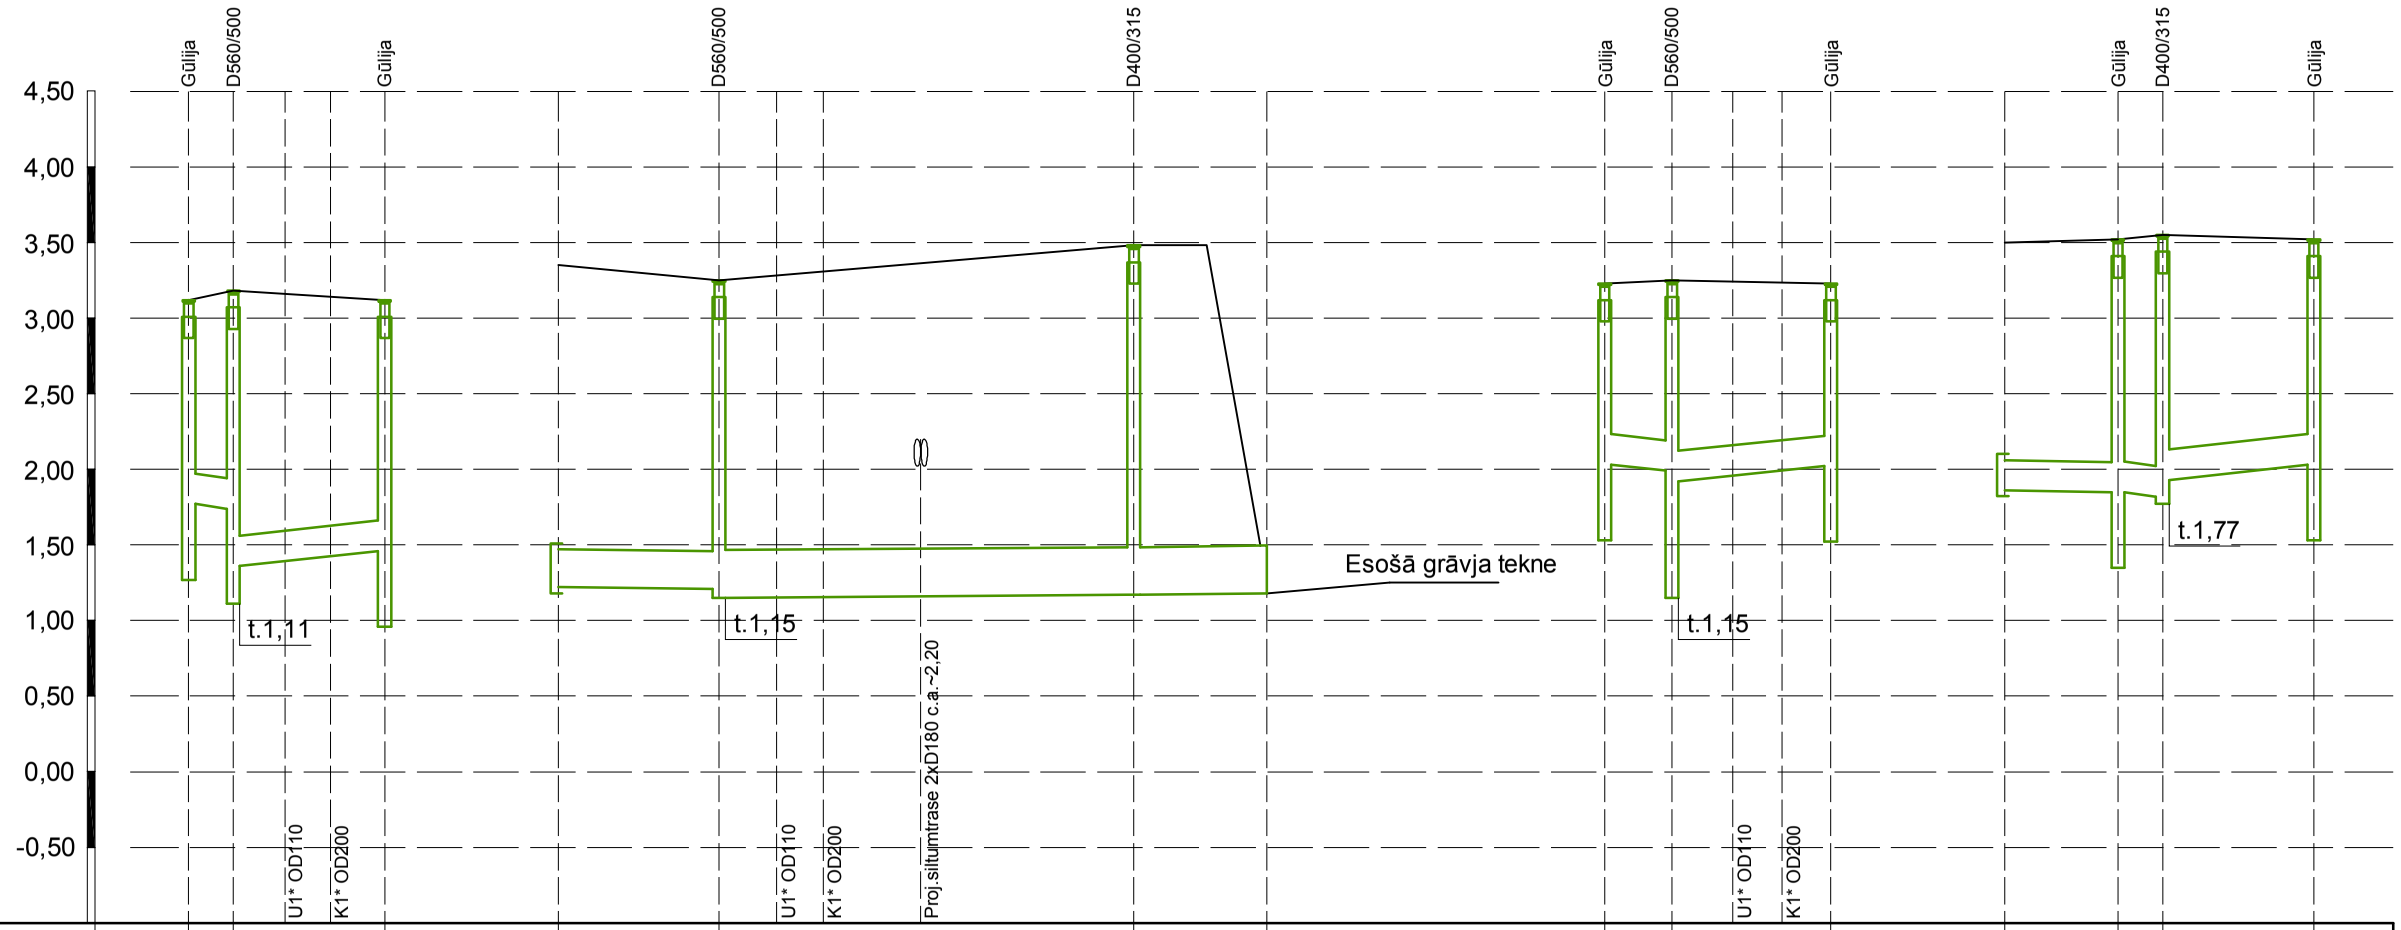


| | | | | | | | | | | | | | | | | | | | |
|---|---|---|---|---|---|---|---|---|---|---|---|---|---|---|---|---|---|---|---|
| Projektētās zemes virsmas augstuma atzīmes | 3,12 | | 3,18 | | 3,12 | 3,35 | | 3,25 | | 3,48 | 3,25 | 3,23 | | 3,25 | | 3,23 | 3,50 | 3,52 | | 3,55 | 3,52 |
| K2 caurules teknes augstuma atzīmes | 1,77 | 1,74 | 1,36 | | 1,46 | 1,22 | 1,21 | 1,15 | | 1,17 | 1,18 | 2,03 | 1,99 | 1,92 | | 2,02 | 1,86 | 1,85 | 1,82 | 1,93 | 2,03 |
| K2 caurules iebūves dziļums, m | 1,35 | 1,44 | 1,82 | | 1,66 | 2,13 | 2,04 | 2,10 | | 2,31 | 2,07 | 1,20 | 1,26 | 1,33 | | 1,21 | 1,64 | 1,67 | 1,73 | 1,62 | 1,49 |
| Kritums | | 0,02 | 0,02 | | | | 0,0026 | 0,0018 | | 0,0018 | | | 0,02 | 0,02 | | | | 0,004 | 0,02 | 0,02 | |
| Attālums, m | | 1,48 | | 5,00 | | | 5,31 | | 13,71 | | 4,41 | | 2,23 | | 5,25 | | | 3,73 | 1,48 | | 5,00 |
| K2 Caurule | | | OD200 PP SN8 | | | | OD250 PP SN8 | | OD315 PP SN8 | | OD315 PP SN8 | | | OD200 PP SN8 | | | | OD200 PP SN8 | | | |
| Pamatne | | | Blietēta smilts 0,15m | | | | Blietēta smilts 0,15m | | Blietēta smilts 0,15m | | Blietēta smilts 0,15m | | | Blietēta smilts 0,15m | | | | Blietēta smilts 0,15m | | | |
| Akas, mezgla numurs | G-16 | | K2-15 | | G-15 | K2-16B | | K2-16 | | K2-20 | K2-16A | G-18 | | K2-16 | | G-17 | K2-17A | G-20 | | K2-17 | G-19 |

**Piezīmes:**
**1. Projektētās lietus ūdens kanalizācijas šķērsojumus ar projektēšanas stadijā esošiem tīkliem K1*OD200 un U1*OD110 skatīt būvprojektā "Ūdensvada un kanalizācijs tīklu izbūve Apļa ielā, Ventspilī, pasūtītājs Pašvaldības SIA "Ūdeka".**

| | | | | |
|---|---|---|---|---|
| Pasūtītājs: | Ventspils p.i. "Komunālā pārvalde" | | | |
| Projekts: | Apļa ielas izbūve, Ventspilī | | | |
| Ģenerāluzņēmējs: SIA"SBI - Ventspils" | Uzāvas iela 8, LV 3601 Ventspils<br>Tālr. 63627810<br>E-pasts ventspils@spi.lv | Rasējums<br>Lietus ūdens kanalizācijas atzaru garenprofils | | |
| Apakšuzņēmējs: pro Cad inženieru birojs | Adrese: Ūdens iela 12-118, Rīga, LV-1007<br>Tālrunis: (+371) 28691889<br>E-pasts: procad@procad.lv | Stadija: BP | Marka: LKT | Mērogs: Mv1:50; Mh1:250 | Rasējuma Nr.: LKT-5 |
| Būvprojekta LKT daļas vad.: M.Zavickis | Izstrādāja: M.Zavickis | Būvprojekta vadītājs: I.Baņķis | Datums: 20.12.2017. | Projekta Nr.: 2017/047A - 420P | |