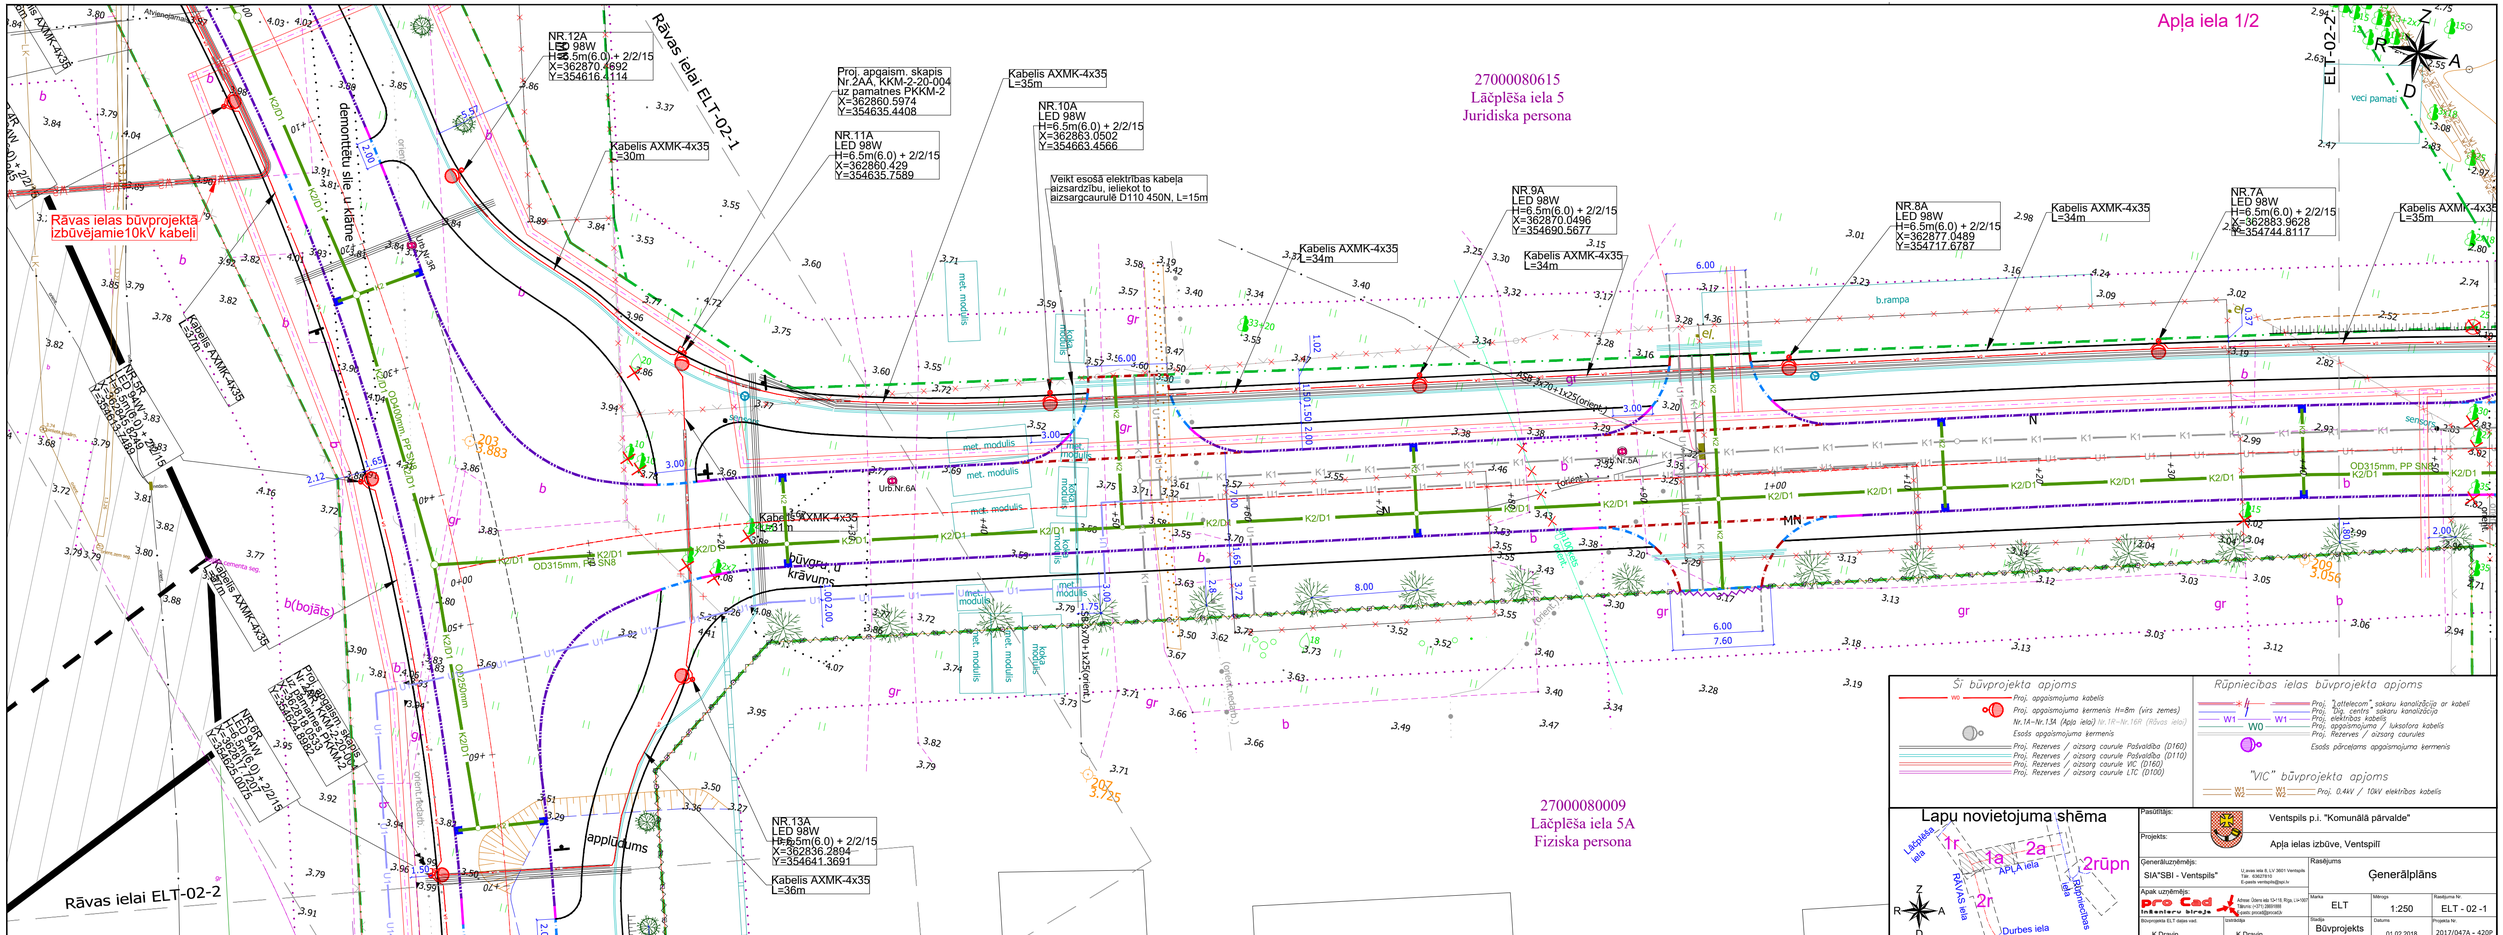
Apļa iela 1/2
Rāvas ielai ELT-02-1
Rāvas ielas būvprojekta izbūvējamie 10kV kabeļi
Rāvas ielai ELT-02-2
demontētu sliežu ceļu klātne
NR.12A LED 98W H=6.5m(6.0)+ 2/2/15 X=362870.4692 Y=354616.4114
Kabelis AXMK-4x35 L=30m
Proj. apgaism. skapis Nr.2AA, KKM-2-20-004 uz pamatnes PKKM-2 X=362860.5974 Y=354635.4408
NR.11A LED 98W H=6.5m(6.0) + 2/2/15 X=362860.429 Y=354635.7589
Kabelis AXMK-4x35 L=35m
NR.10A LED 98W H=6.5m(6.0) + 2/2/15 X=362863.0502 Y=354663.4566
Veikt esošā elektrības kabeļa aizsardzību, ieliekot to aizsargcaurulē D110 450N, L=15m
Kabelis AXMK-4x35 L=34m
NR.9A LED 98W H=6.5m(6.0) + 2/2/15 X=362870.0496 Y=354690.5677
Kabelis AXMK-4x35 L=34m
NR.8A LED 98W H=6.5m(6.0) + 2/2/15 X=362877.0489 Y=354717.6787
Kabelis AXMK-4x35 L=34m
NR.7A LED 98W H=6.5m(6.0) + 2/2/15 X=362883.9628 Y=354744.8117
Kabelis AXMK-4x35 L=35m
27000080615
Lāčplēša iela 5
Juridiska persona
27000080009
Lāčplēša iela 5A
Fiziska persona
NR.6B LED 98W H=6.5m(6.0) + 2/2/15 X=362870.0027 Y=354625.0075
Kabelis AXMK-4x35 L=37m
Proj. apgaism. skapis Nr.2AB, KKM-2-20-005 uz pamatnes PKKM-2 X=362870.0052 Y=354624.8892
NR.13A LED 98W H=6.5m(6.0) + 2/2/15 X=362836.2804 Y=354641.3691
Kabelis AXMK-4x35 L=36m
Kabelis AXMK-4x35 L=51m
Urb.Nr.6A
Urb.Nr.5A
met. modulis
kabeļu kanāls
OD315mm, PP SN8
OD450mm PP SN8
OD250mm
OD200mm
K2/D1
K1
U1
U2
gr
b
b(bojāts)
b.rampa
Sensors
el.
N
MN
būvgruži u krāvums
applodums
veci pamati
Durbes iela
Lāčplēša iela
Rāvas iela
Apļa iela
Rūpnīcības iela
1r
1a
2a
2rūpn
2r
Šī būvprojekta apjoms
Proj. apgaismojuma kabelis
Proj. apgaismojuma kermenis H=8m (virs zemes), Nr.1A–Nr.13A (Apļa iela) Nr.1R–Nr.16R (Rāvas iela)
Esošs apgaismojuma kermenis
Proj. Rezerves / aizsarg.caurule Pašvaldība (D160)
Proj. Rezerves / aizsarg.caurule Pašvaldība (D110)
Proj. Rezerves / aizsarg.caurule VIC (D160)
Proj. Rezerves / aizsarg.caurule LTC (D100)
Rūpniecības ielas būvprojekta apjoms
Proj. "Lattelecom" sakaru kanalizācija ar kabeli
Proj. Dig. centrs" sakaru kanalizācija
Proj. elektrības kabelis
Proj. apgaismojuma / luksofora kabelis
Proj. Rezerves / aizsarg.cauruļes
Esošs pārejams apgaismojuma kermenis
"VIC" būvprojekta apjoms
Proj. 0,4kV / 10kV elektrības kabelis
Lapu novietojuma shēma
Pasūtītājs: Ventspils p.i. "Komunālā pārvalde"
Projekts: Apļa ielas izbūve, Ventspilī
Ģenerāluzņēmējs: SIA"SBI - Ventspils"
Apak uzņēmējs: pro Cad Inženieru birojs
Rasējums: Ģenerālplāns
Marķe: ELT
Mērogs: 1:250
Rasējuma Nr.: ELT - 02 -1
Stadija: Būvprojekts
Datums: 01.02.2018
Projekta Nr.: 2017/047A - 420P
Būvprojekta ELT daļas vad.: K.Draviņ
Izpildītāja: K.Draviņ