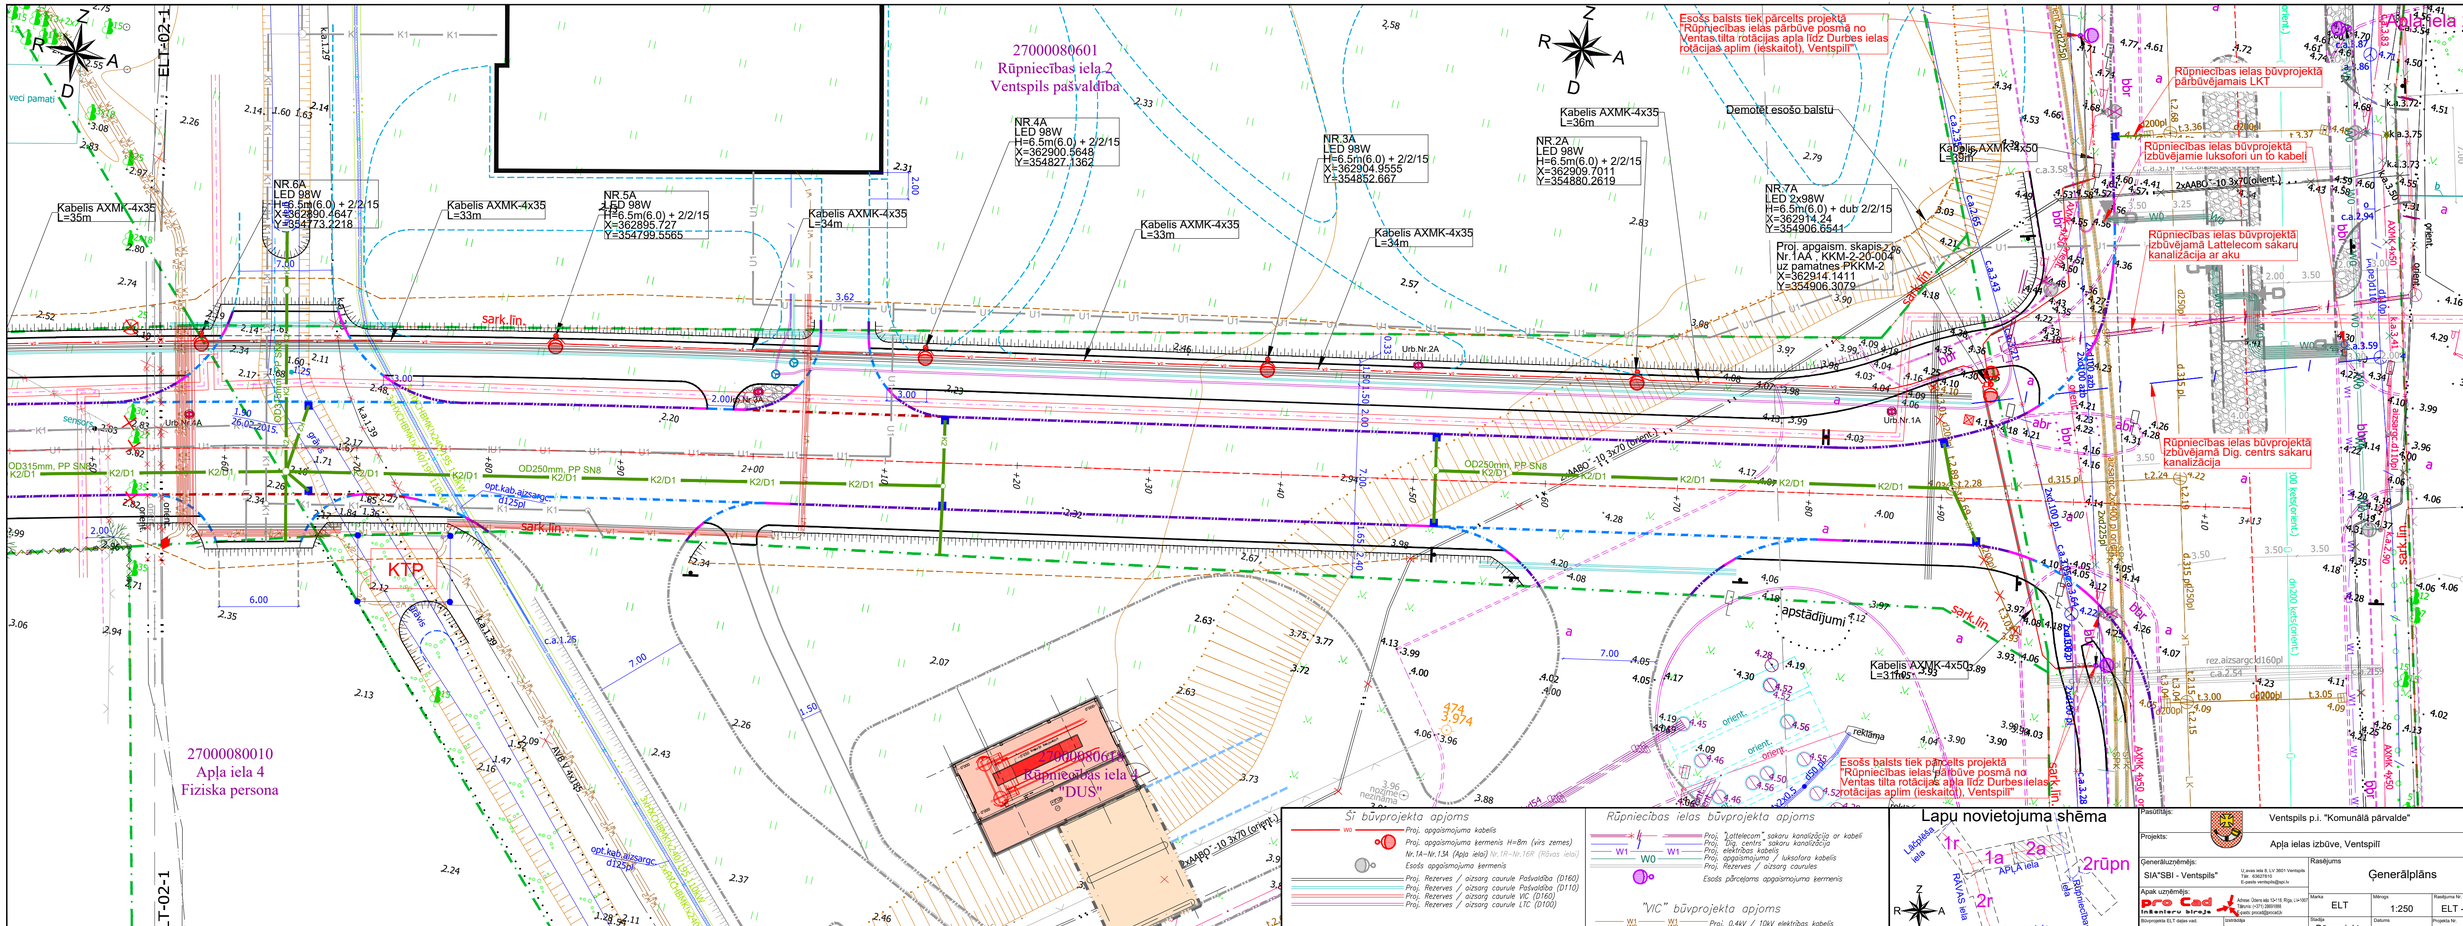

Pasūtītājs: Ventspils p.i. "Komunālā pārvalde"

Projekts: Apļa ielas izbūve, Ventspilī

Ģenerāluzņēmējs: SIA"SBI - Ventspils" Ul.avas iela 8, LV 3601 Ventspils Tālr. 63621810 E-pasts ventspils@sbi.lv

Apsk uzņēmējs: pro Cad inženieru birojs Adrese: Dzirnavu ielā 13-16, Rīga, LV-1010 Tālrunis (+371) 26819188 E-pasts: procad@procad.lv

Ģenerālplāns

Mērogs 1:250 | Formāta Nr. ELT - 02 -2

Stadija: Būvprojekts | Datums: 01.02.2018 | Projekta Nr. 2017/047A - 420P

Būvprojekta ELT daļas nos. K.Draviņ | Izpildīja K.Draviņ