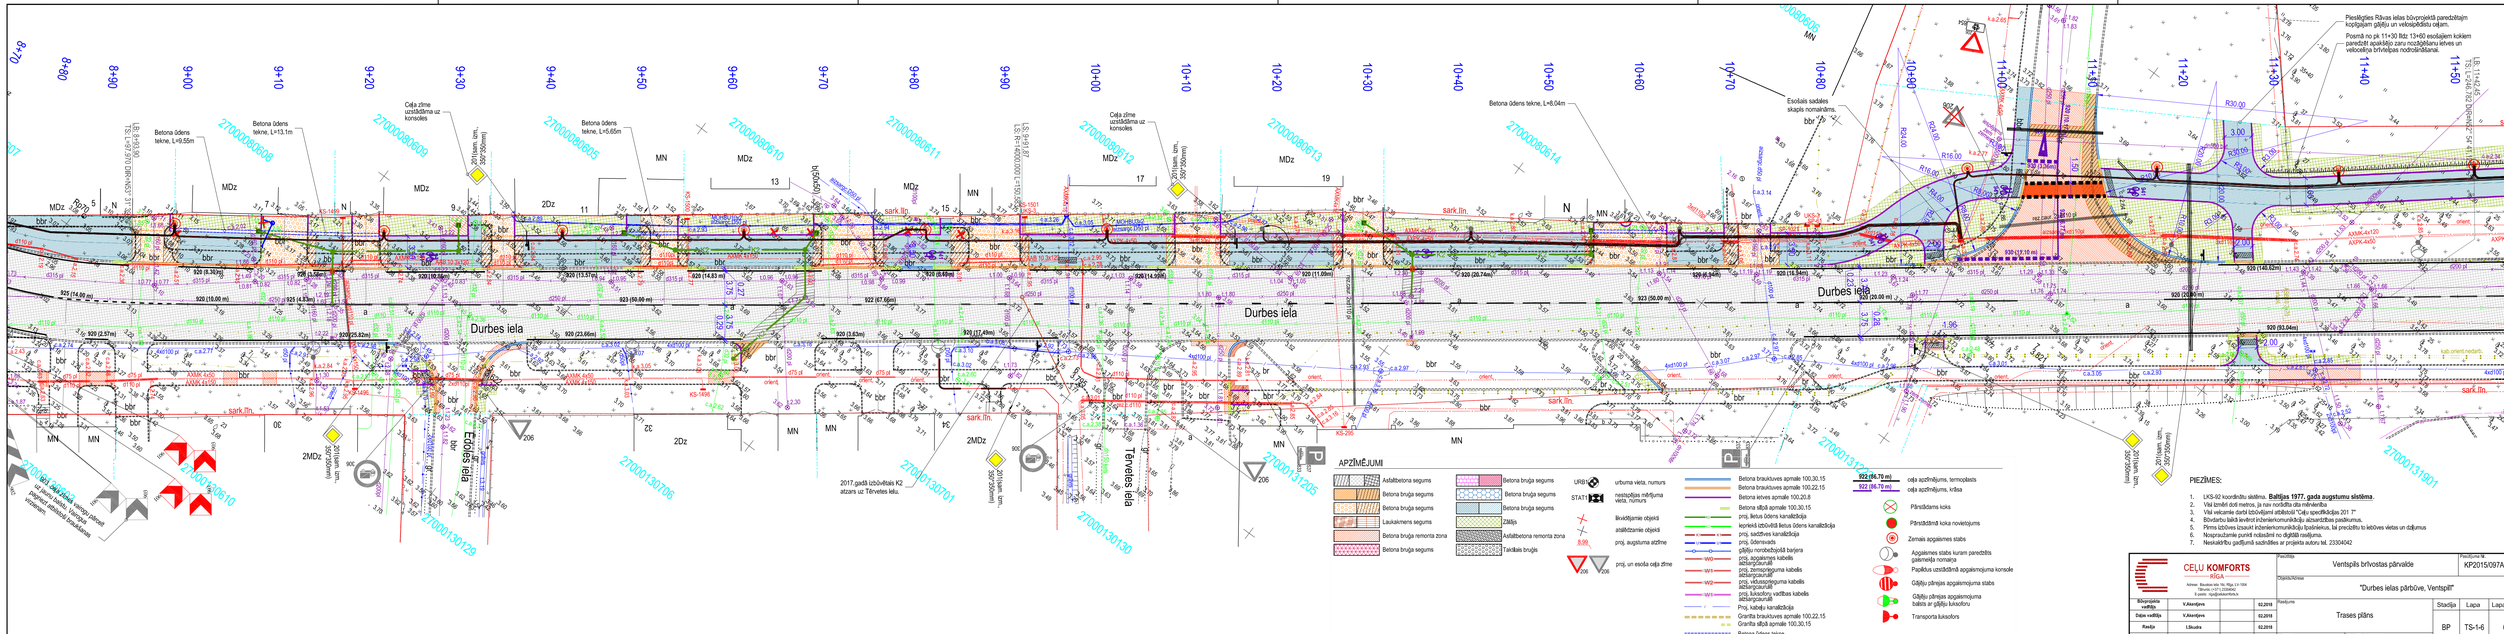
Durbes iela
Durbes iela
Durbes iela
Tērvetes iela
Betona ūdens tekne, L=9.55m
Betona ūdens tekne, L=13.1m
Betona ūdens tekne, L=5.65m
Betona ūdens tekne, L=8.04m
Ceļa zīme uzstādāma uz konsoles
Esošais sadzīves skapis nomaināms.
Piesārgātes Rāvas lielas būvprojektā paredzētajām kopīgajiem gājēju un velosipēdistu ceļam.
Posmā no pk 11+30 līdz 13+60 esošajiem kokiem paredzēt apakšējo zaru nocāpšanu ietves un velosipēda brīvajiem nodrošināšanai.
Pārvietojamie objekti
Atsāktīšanas objekti
Asfaltbetona segums
Betona bruģa segums
Laukakmens segums
Betona bruģa remonta zona
Betona bruģa segums
Betona bruģa segums
Betona bruģa segums
Betona bruģa segums
Zāliņš
Asfaltbetona remonta zona
Taktilais bruģis
urbuma vieta, numurs
nestspējas mērījuma vieta, numurs
proj. augstuma atzīme
proj. un esošā ceļa zīme
Betona braukšuves apmale 100.30.15
Betona braukšuves apmale 100.22.15
Betona ietves apmale 100.20.8
Betona slīpā apmale 100.30.15
proj. lietus ūdens kanalizācija
koplekšņi izbūvēti lietus ūdens kanalizācija
proj. sadzīves kanalizācija
proj. ūdensvads
gājēju nonobezbojošā barjera
proj. apgaismes kabelis
proj. zemapgaismes kabelis
proj. SS kabelis
proj. videonovērguma kabelis
proj. luksoforu vadības kabeļa
Proj. kabeļu kanalizācija
Granīta braukšuves apmale 100.22.15
Granīta slīpā apmale 100.30.15
Betona ūdens tekne
ceļa apzīmējums, termoplasts
ceļa apzīmējums, krāsa
Pārsedāmā koka
Pārsedāmā koka novietojums
Zemais aogaismes stabs
Apgaismes stabs kuram paredzētās galamaļa nomaiņa
Papildus uzstādāmā apgaismojuma konsole
Gājēju pārejas apgaismojuma stabs
Gājēju pārejas apgaismojuma balsts ar gājēju luksoforu
Transporta luksofors
PIEZĪMES:
1. LKS-92 koordinātu sistēma. Baltijas 1977. gada augstumu sistēma.
2. Visi šķērsi doti metros, ja nav norādīts citu mērvienību.
3. Vāi veicamie darbi izbūvējami atbilstoši "Ceļu specifikācijas 201.7".
4. Būvdarbu laikā ievērot inženierkomunikāciju aizsardzības pasākumus.
5. Pirms izbūves izzināt inženierkomunikāciju īpašniekus, lai precizētu to ietūves vietas un dziļumus.
6. Nospraužamie punkti nolasāmi no digitālā rasējuma.
7. Neskaidrību gadījumā sazināties ar projekta autoru tel. 23304042
CEĻU KOMFORTS RIGA
Adrese: Brocēnu iela 19b, Rīga, LV-1004
Telefons (+371) 23304042
E-pasts: rigas@komforts.lv
Pasūtītājs: Ventspils brīvostas pārvalde
Pasūtītāja Nr.: KP2015/097A-G18p
Projekta nosaukums: "Durbes ielas pārtūve, Ventspilī"
Rasējuma: Trases plāns
Stadija: BP
Lapa: TS-1.6
Lapas/Lapas: 6/7
Mērogs: 1:250
Reģistrācijas numurs: 02-2018
Izstr. L.Bērziņa 02.2018
Pārb. V.Ķeņģiere 02.2018
Vad.inž. V.Ķeņģiere 02.2018
Ražoja L.Bērziņa 02.2018