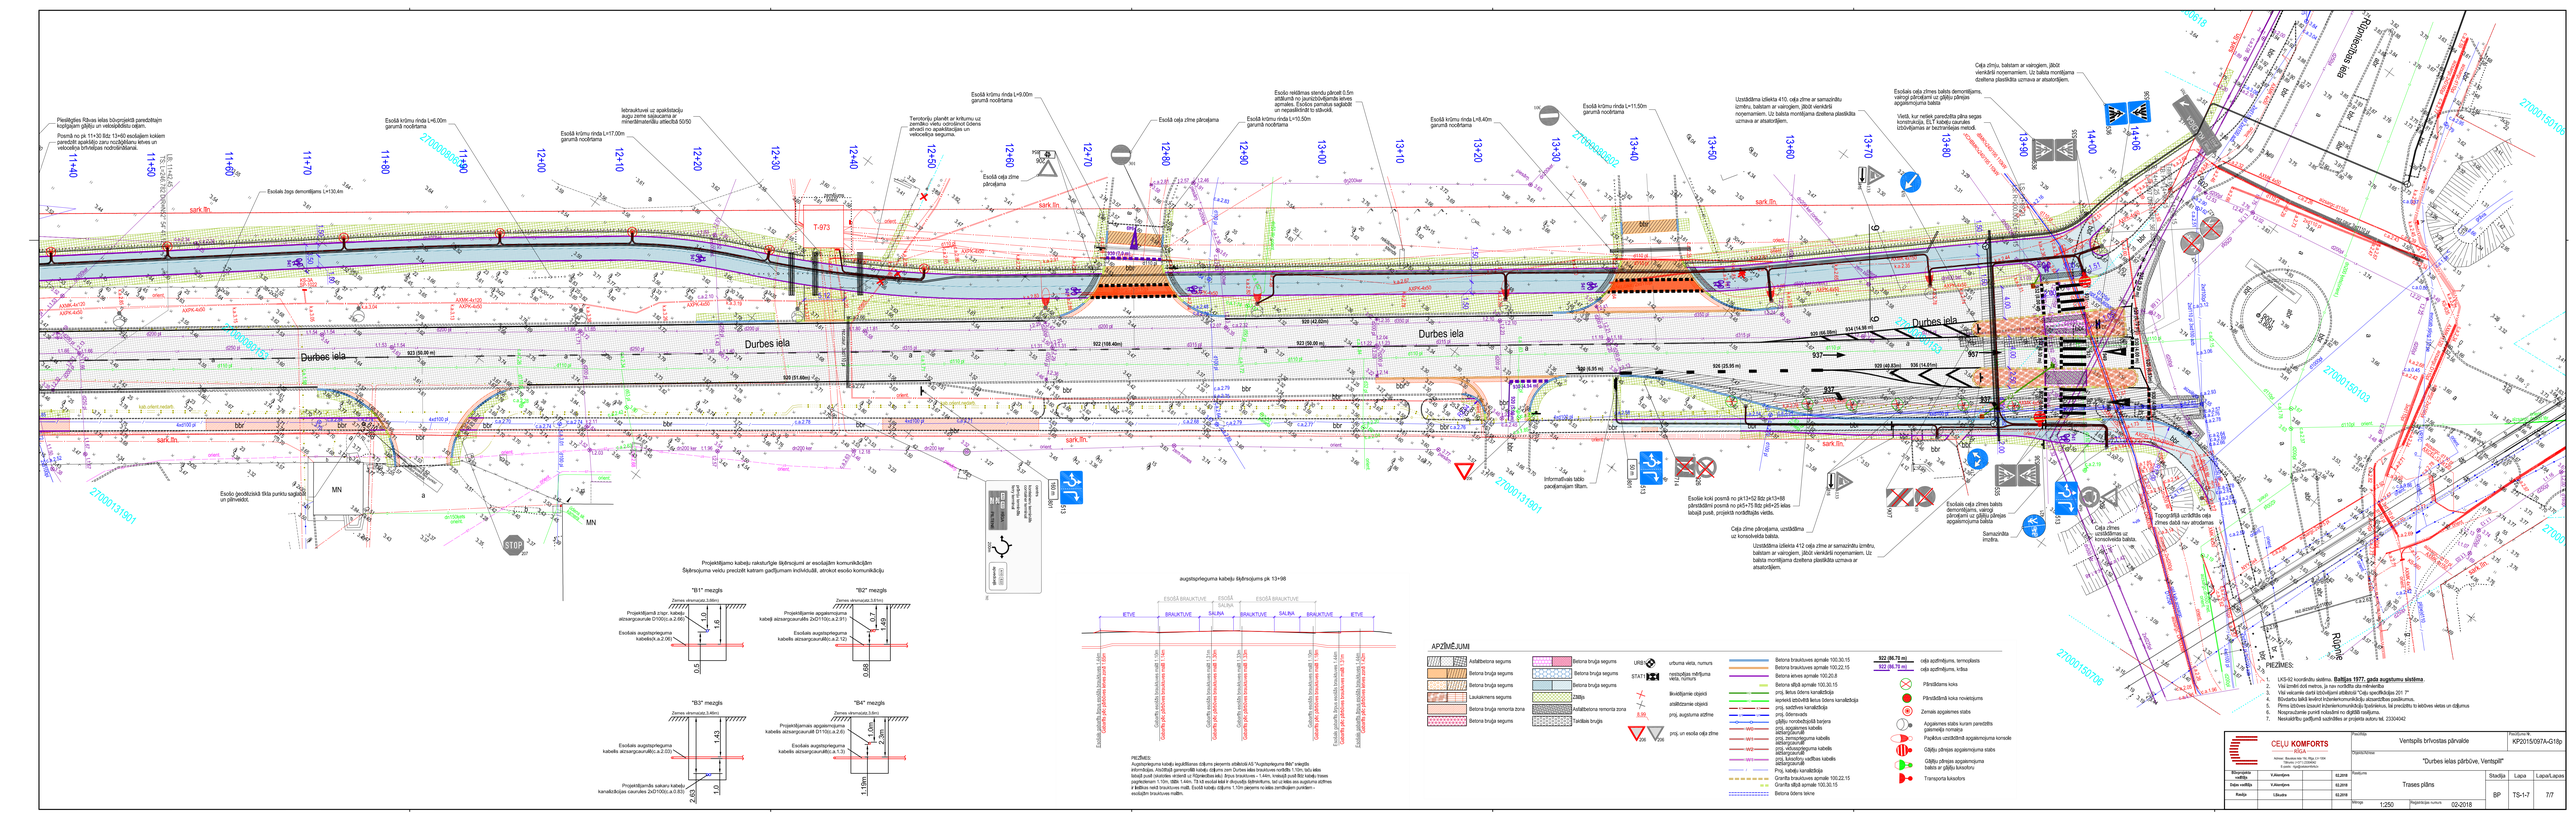
Durbes iela
Rūpnīcas iela
Rūpnīcas
Esošā ģeodēziskā tīkla punktu saglabā un aizsargā.
Esošās Jaga demontāžams L=130.4m
Esošā krūmu rinda L=46.00m garumā nocērtama
Esošā krūmu rinda L=17.00m garumā nocērtama
Iebraukšanai uz apakšstaciju augu zeme sajaucama ar minerālmateriālu attiecībā 50/50
Teritoriju plānēt ar kritumu uz pamīšu vietu ostrolānot ūdens atvadi no apakšstacijas un velkosūkšu segums.
Esošā krūmu rinda L=9.00m garumā nocērtama
Esošā ceļa zīme pārceļama
Esošā krūmu rinda L=10.50m garumā nocērtama
Esošo reklāmas stendu pārcelt 0.5m attālumā no jaunizbūvējamās ietves apmales, to pirms uzstādīšanas saglabāt un nepadarīt to sabojātu.
Esošā krūmu rinda L=8.40m garumā nocērtama
Esošā krūmu rinda L=11.50m garumā nocērtama
Uzstādāma izbūvēta 410. ceļa zīme ar samazinātu izmēru, baltiem ar valrogiem. Jāņot vienkāršā noņemamiem. Uz balsta montējama dzeltena plastikāta uzmava ar atsaitēm/jēkm.
Ceļa zīmju, balstam ar valrogiem, jāņot vienkāršā noņemamiem. Uz balsta montējama dzeltena plastikāta uzmava ar atsaitēm/jēkm.
Esošais ceļa zīmes balsts demontējams, vairoj pārcēlamā uz gājēju pārejas apgaismojuma balsta
Vietā, kur netiek paredzēta pāra segas konstrukcija, ELT kabeļi caurules izbūvējamas ar bezizrakuma metodi.
Esošā koši posmā no pk13+52 līdz pk13+88 pārstādāmi posmā no pk0+75 līdz pk0+25 ielas labajā pusē, projekta norādītajās vietās.
Ceļa zīme pārceļama, uzstādāma uz konsolveida balsta
Uzstādāma izbūvēta 412 ceļa zīme ar samazinātu izmēru, baltiem ar valrogiem. Jāņot vienkāršā noņemamiem. Uz balsta montējama dzeltena plastikāta uzmava ar atsaitēm/jēkm.
Esošais ceļa zīmes balsts demontējams, vairoj pārcēlamā uz gājēju pārejas apgaismojuma balsta
Samazināta imutība.
Ceļa zīmes uzstādāmas uz konsolveida balsta.
Informatīvais tablo paaļamajiem lāmam.
Topogrāfiskā uzņēmēja ceļa zīmes datoš nav atrodamas.
Projektējamo kabeļu raksturīgie šķērsgriezumi ar esošajām komunikācijām
Šķērsgriezumu veidu precizēt katram gadījumam individuāli, atrokot esošo komunikāciju
"B1" mezgls
"B2" mezgls
"B3" mezgls
"B4" mezgls
augstsprieguma kabeļu šķērsojums pk 13+98
APZĪMĒJUMI
Asfaltbetona segums
Betona bruģa segums
Betona bruģa segums
Lauskaiņmera segums
Betona bruģa segums
Betona bruģa segums
Betona bruģa segums
Asfaltbetona remonta zona
Taktilais bruģis
urbuma vieta, numurs
nestiprības nēršļuma vieta, numurs
Ēkvadāmie objekti
arabāztamie objekti
proj. augstuma atzīme
proj. un esošā ceļa zīme
Betona brauktuves apmale 100.30.15
Betona brauktuves apmale 100.22.15
Betona ietves apmale 100.20.8
Betona bāļā apmale 100.30.15
proj. lietus ūdens kanalizācija
iespējamā izbūvētā lietus ūdens kanalizācija
proj. nostiprinātā barjera
proj. augstsprieguma kabeļu aizsargcaurulē
proj. sakaru kabeļu aizsargcaurulē
proj. augstsprieguma kabeļu aizsargcaurulē
proj. kāsošanu vadības kabeļu aizsargcaurulē
Proj. sakaru kanalizācija
Grants bruģakmens apmale 100.22.15
Granīta bāļā apmale 100.30.15
Betona bēniņa
cela apzīmējums, termoplasts
cela apzīmējums, krāsa
Pārvadāmais kokss
Pārvadāmā koka novietojuma
Zemais apgaismes stabs
Apgaismes stabs kuram paredzētās gaismekļa nonsaiņa
Paceļkūs uzstādītā apgaismojuma konsole
Gājēju pārejas apgaismojuma stabs
Gājēju pārejas apgaismojuma balsts ar gājēju luksoforu
Transporta luksoforu
PIEZĪMES:
1. LKS-92 koordinātu sistēma. Baltijas 1977. gada augstumu sistēma.
2. Visi izmēri dotie metros, ja nav norādīts citādi.
3. Visi veicamie darbi izbūvējami atbilstoši "Ceļu specifikācijas 201 7".
4. Būvdarbu laikā ievērot inženierkomunikāciju aizsardzības prasības.
5. Pirms izbūves izsaukt inženierkomunikāciju īpašniekus, lai precizētu to ietilves vietas un dziļumus
6. Nospraustamie punkti noteikti no dg3838 mašīnu.
7. Nesaskaņotiju gadījumā sadrāšies ar projekta autoru tel. 23304042
Ceļu komforts SIA
Adrese: Skuteles iela 7d, Rīga LV-1004
Tālr.: 67 100 100, fakss: 67 100 101
E-pasts: rigas@celukomforts.lv
Būvspeciālists vadītājs
Dāņa vadītājs
Ražāja
Kārlenājens
Kārlenājens
Līdaka
02.2018
02.2018
02.2018
Pasūtītājs
Ventspils brīvostas pārvalde
Projekta nosaukums
"Durbes ielas pārbūve, Ventspilī"
Rasējuma
Trases plāns
Stadija
BP
Lapa
TS-1-7
Lapas/Lapas
7/7
Mērogs
1:250
Reģistrācijas numurs
02-2018
Projekta Nr.
KP2015/097A-G1bp