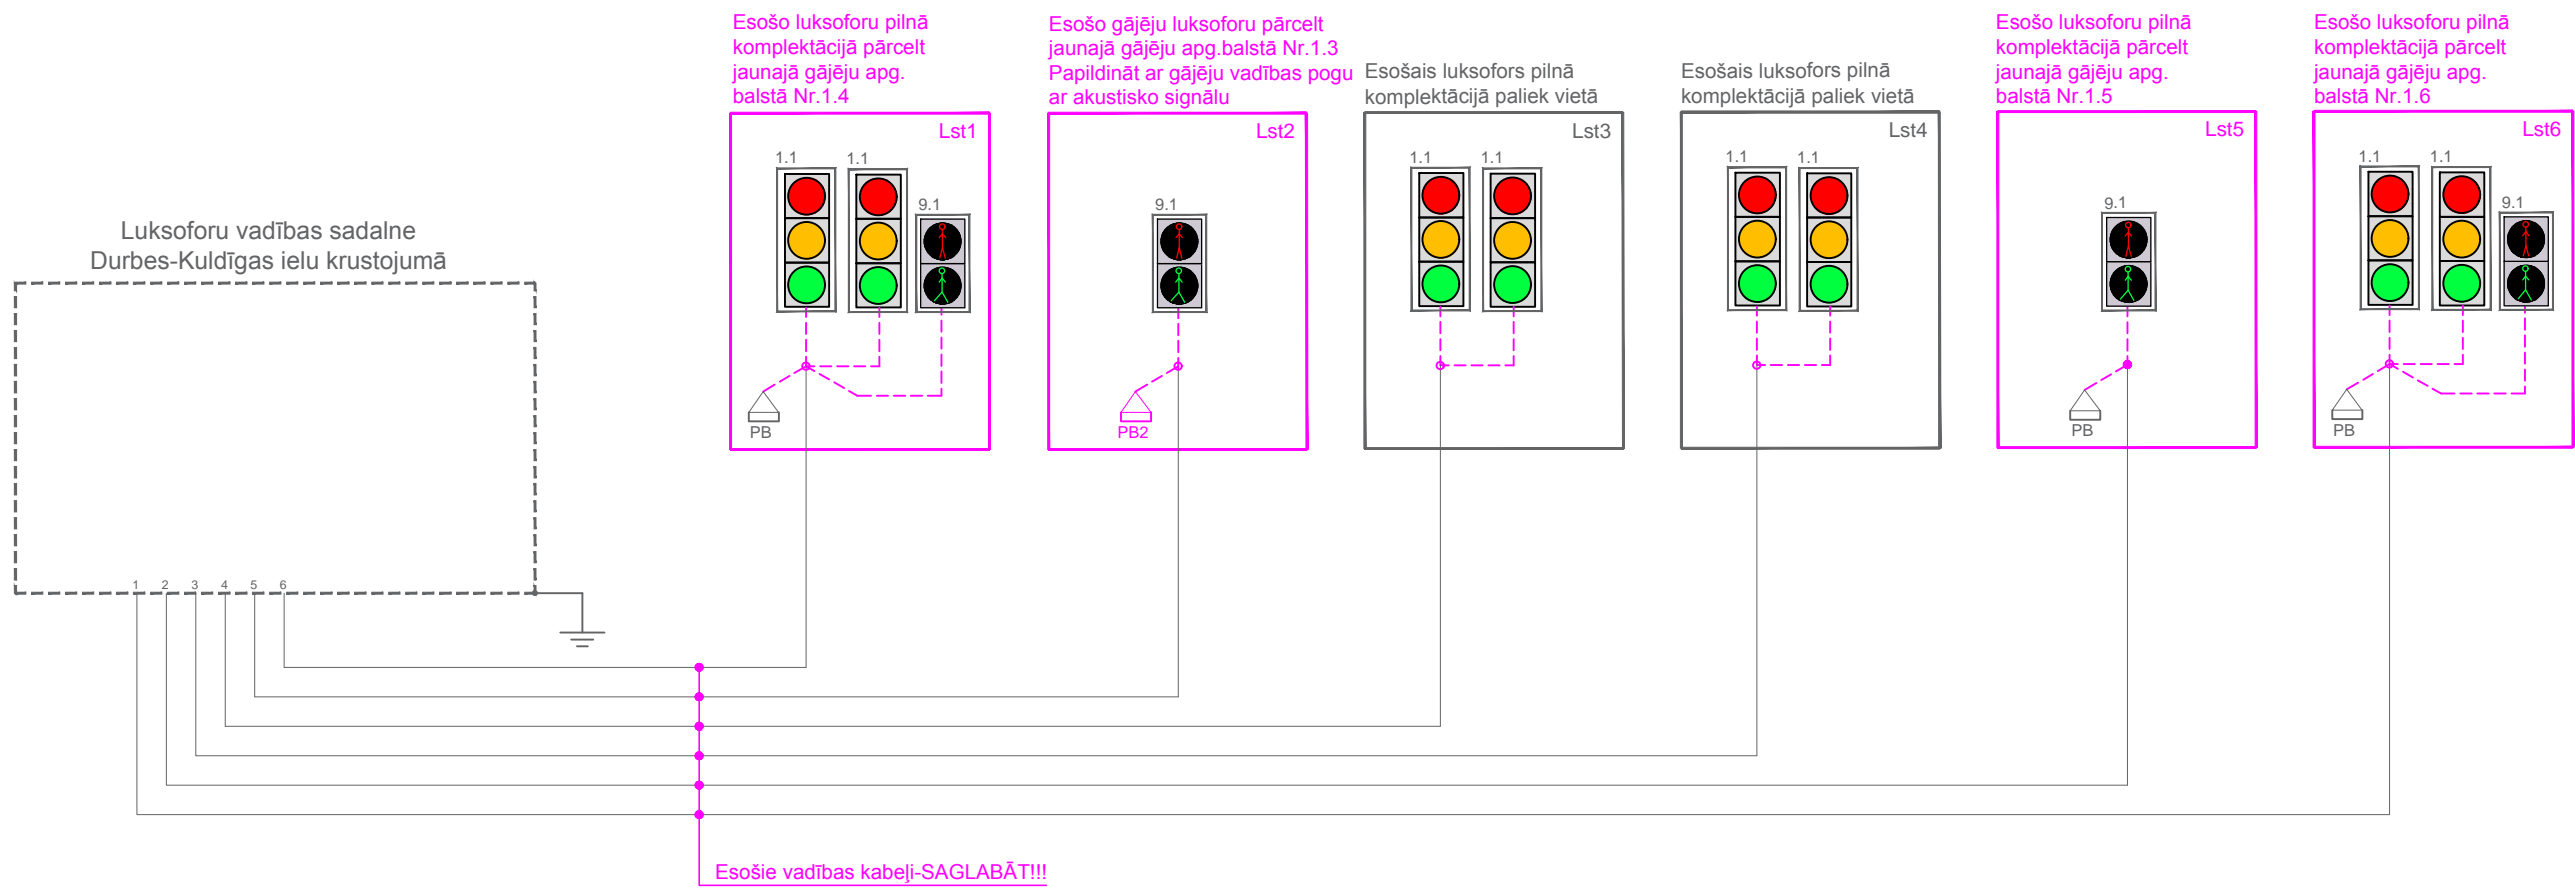


Esošās luksoforu sistēmas pārbūve
Kuldīgas-Durbes ielu krustojumā


U=0.4/0.23kV


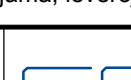


Pieņemtie apzīmējumi

- Gājēju luksofors
- Transporta luksofors ar ekrānu
- Gājēju vadības poga un akustiskais signāls
- Luksofora balsta numurs
- Esošie vai citā projektā izbūvējamie tīkli
- Projektējamie kabeli vai iekārtas
- Kabeļu sadales klemme

Luksoforu sistēmas izbūve
Brīvības-Durbes ielu krustojumā

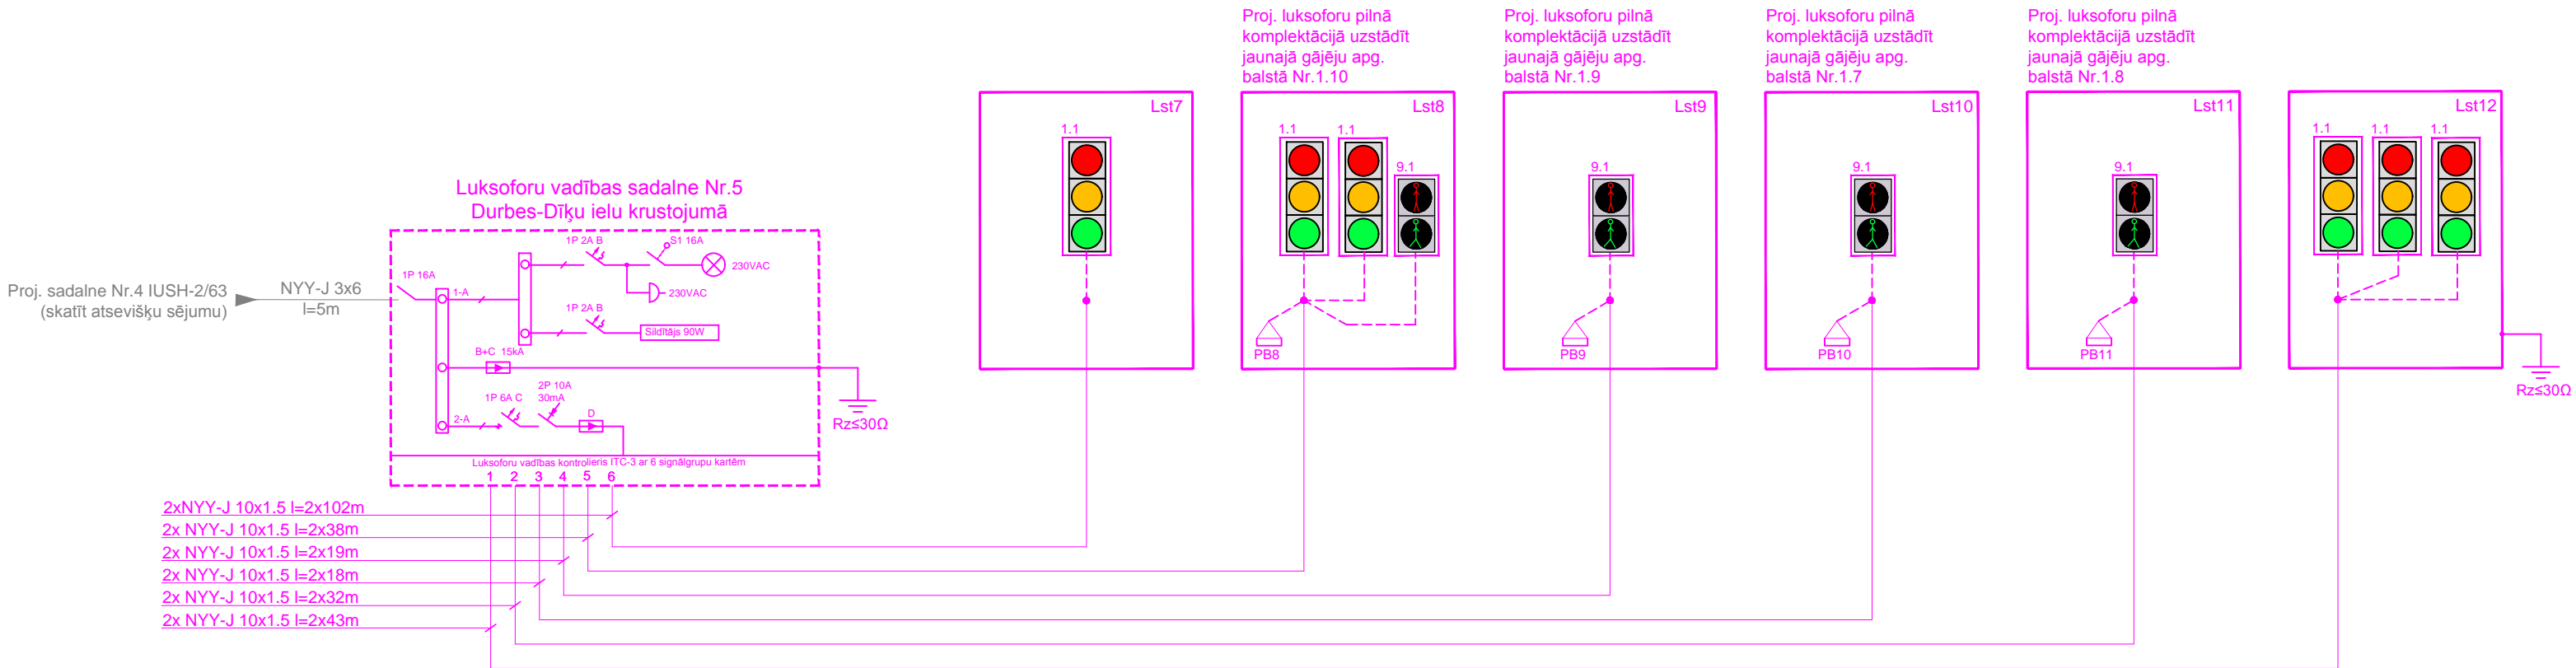

Piezīme: Projekta sastāvu un vispārīgos norādījumus skatīt lapā ELT-1. Energoapgādes komersantu energoapgādes objekta izmantošana energoapgādei pirms visa būvobjekta pieņemšanas ekspluatācijā pieļaujama, ievērojot drošības tehnikas un darba aizsardzības prasības.											
 <div>Adrese: Bauskas iela 16c, Rīga, LV-1004 Tālrunis: (+371) 23304042 E-pasts: rga@celukomforts.lv</div>						Būvprojekta pasūtītājs Ventspils brīvostas pārvalde			Pasūtījuma Nr. KP2015/097A-G18p		
				Objekts/Adrese "Durbes ielas pārbūve, Ventspilī"							
ELT daļas vadītājs		G.Bandenieks		03.2018		Rasējums Luksoforu sistēma. Pieslēguma shēma		Stadija		Lapa	Lapa/Lapas
Projektiņa		J.Stepčenko		03.2018				BP		ELT-4	4/5
				Mērogs		Reģistrācijas numurs 02-2018					