



SIA "LATTELECOM" struktūrshēmas fragments

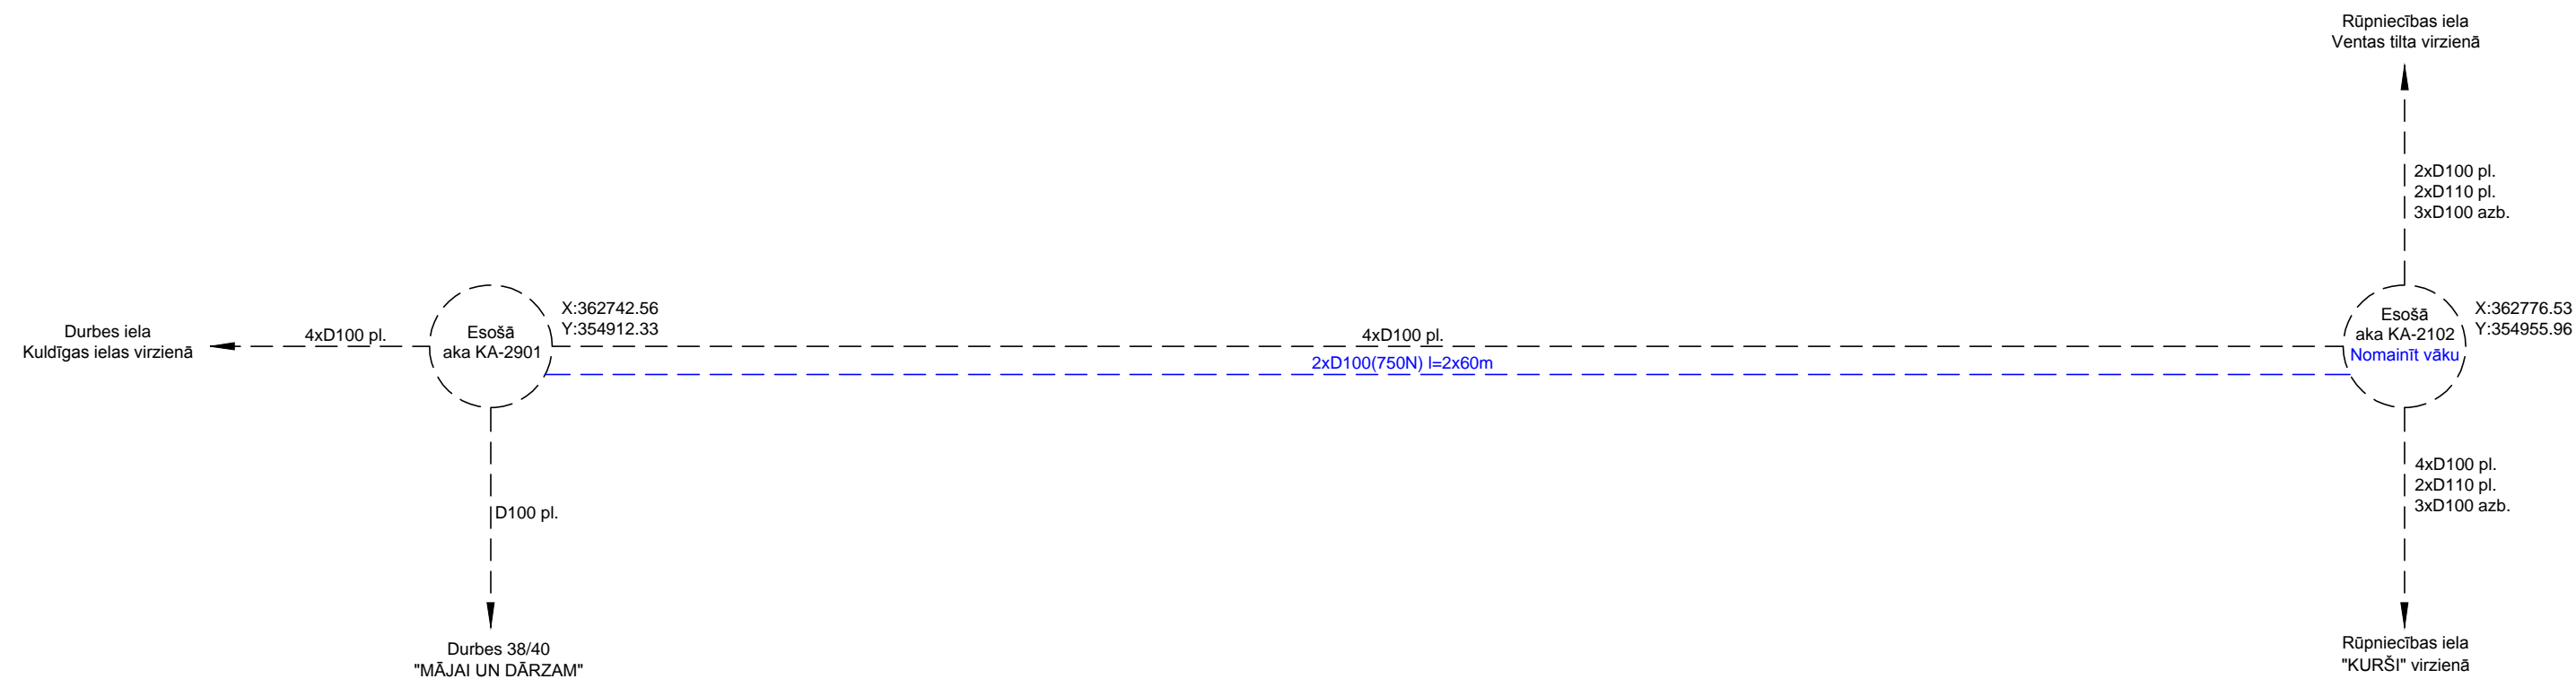



SIA "LATTELECOM" sakaru kanalizācijas posma garenprofils

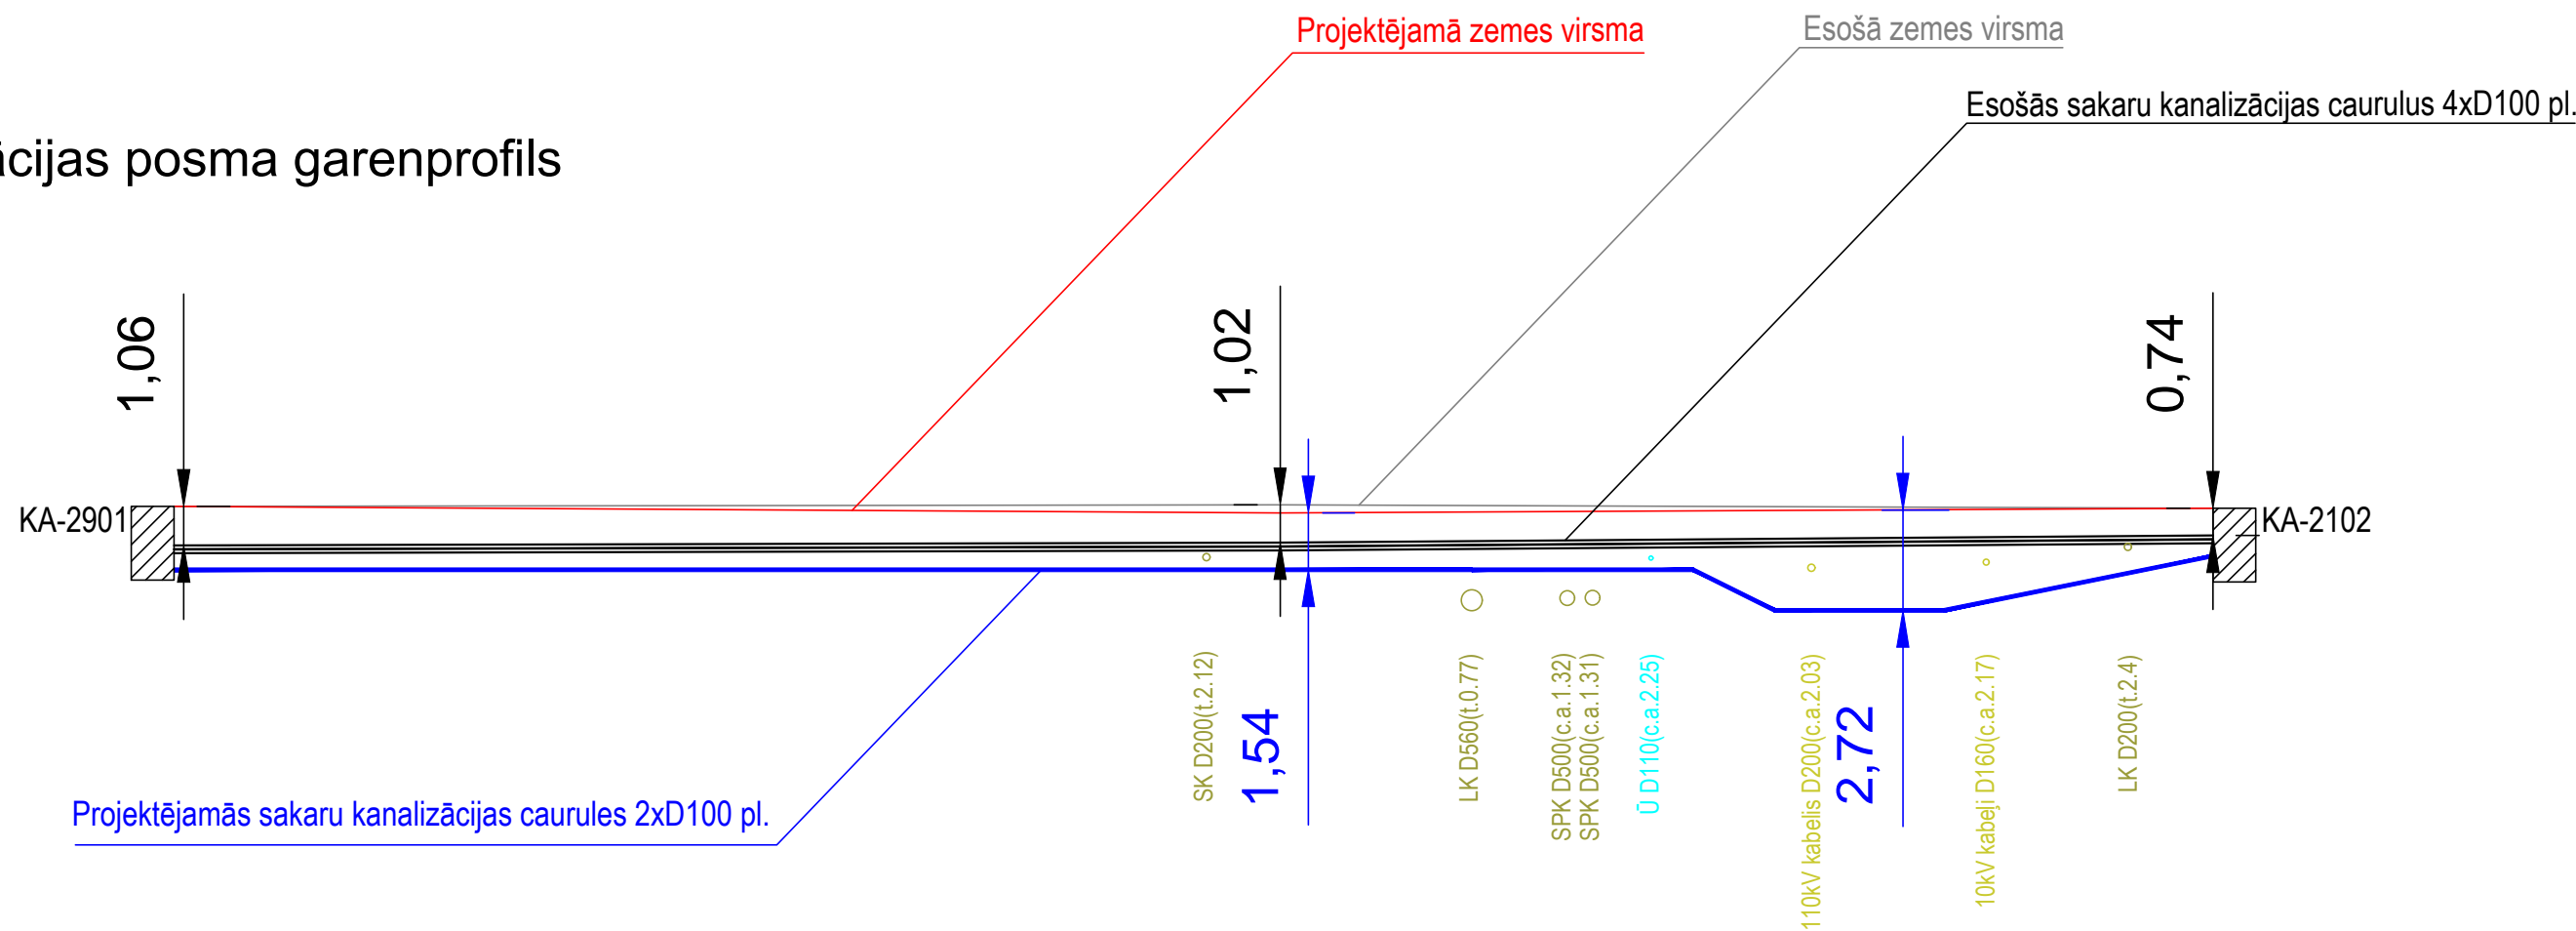

GRAFISKO APZĪMĒJUMU ATŠIFRĒJUMS

- esošie kabeli un iekārtas
- projektējamie kabeli un iekārtas

Piezīme: Projekta sastāvu un vispārīgos norādījumus skatīt lapā EST-1.  
Energoapgādes komersantu energoapgādes objekta izmantošana energoapgādei pirms visa būvobjekta pieņemšanas ekspluatācijā pieļaujama, ievērojot drošības tehnikas un darba aizsardzības prasības.

 <div>Adrese: Bauskas iela 16c, Rīga, LV-1004 Tālrunis: (+371) 23304042 E-pasts: riga@celukomforts.lv</div>					Būvprojekta pasūtītājs			Ventspils brīvostas pārvalde			Pasūtītāja Nr. KP2015/097A-G18p			
					Objekts/Adrese		"Durbes ielas pārbūve, Ventspilī"							
					Rasējums				Stadija		Lapa	Lapa/Lapas		
EST daļas vadītājs		G.Bandenieks		03.2018		Sakaru struktūrshēma				BP		EST-4	4/4	
Projektēja		J.Stepčenko		03.2018										
Mērogs		M 1:250		Reģistrācijas numurs		02-2018								