



att. 45. Aizmūrētā loga aila piebūvē A.




att. 46. Loga aillas dekoratīvā apakšējā daļa.



att. 47. Aizmūrētā durvju aila piebūvē B. Siena krāsota ar līmes krāsu.



att. 48. Ēkas cokols piebūvē B.

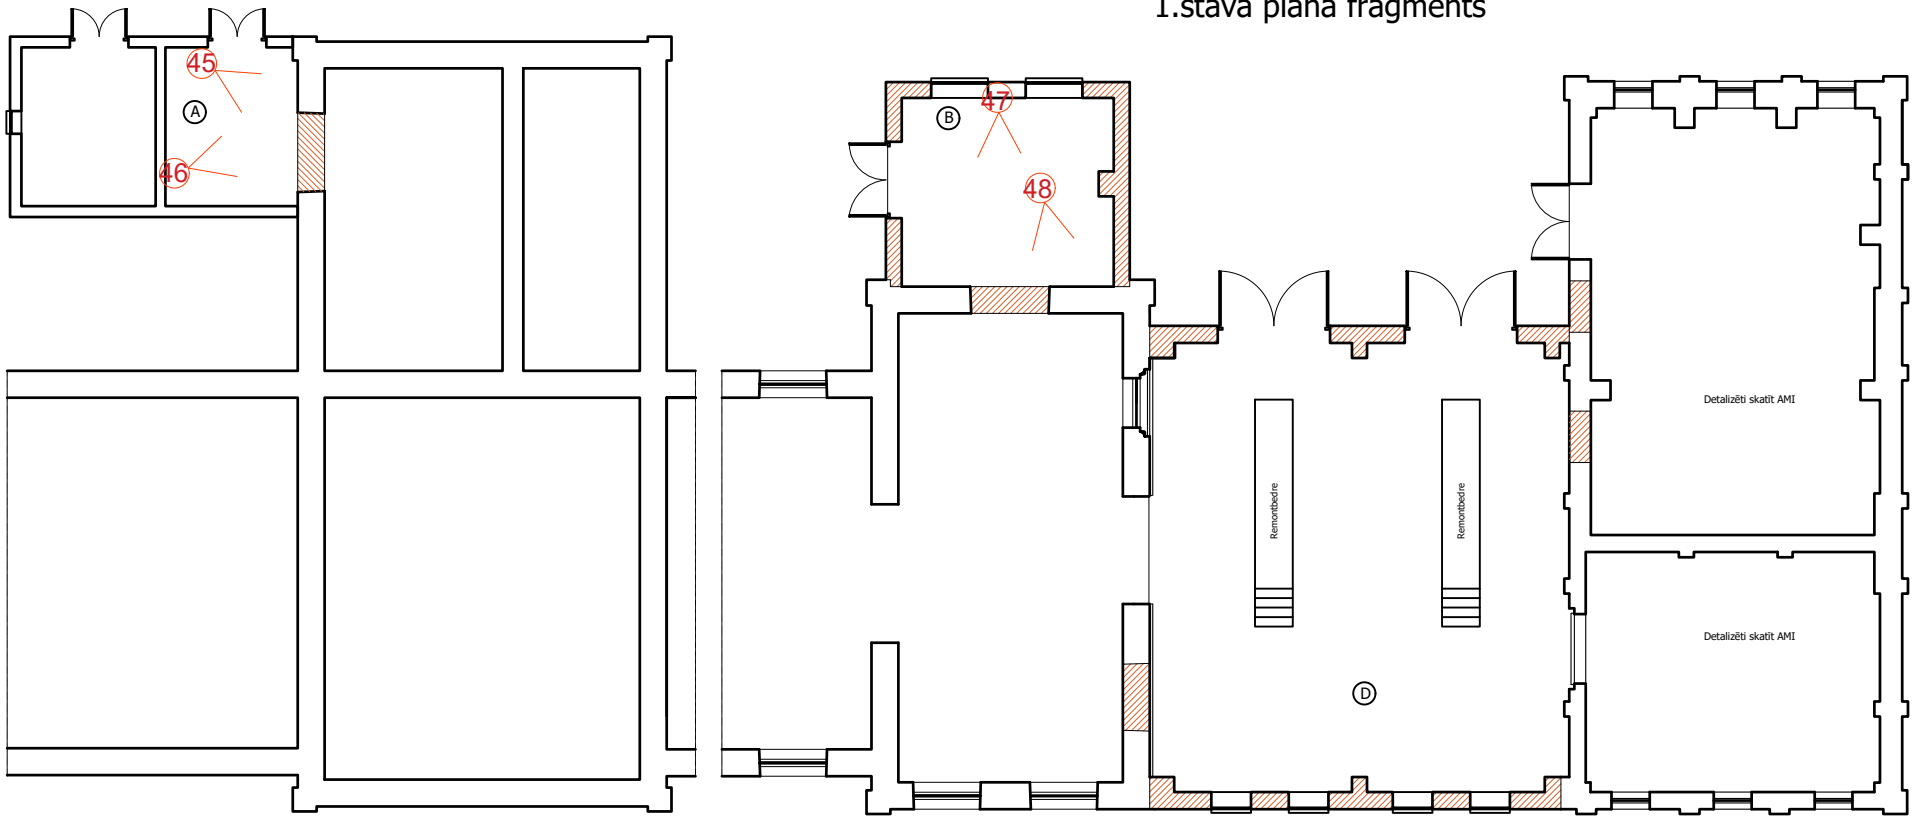

**Apzīmējumi:**  
④ fotoattēla Nr  
> fotografēšanas virziens

Izstrādāja	A. Lēruma		09.16.	Pasūtītājs: "Ventspils brīvostas pārvalde"		
				K. Valdemāra ielā 12, Ventspilī		
				Ostas darbnīcu komplekss	pirmsprojekta izpēte	F-11 M -----
				Iekšskati. Korpusi "A" un "B".	A. Lēruma Pils iela 66, Ventspils	