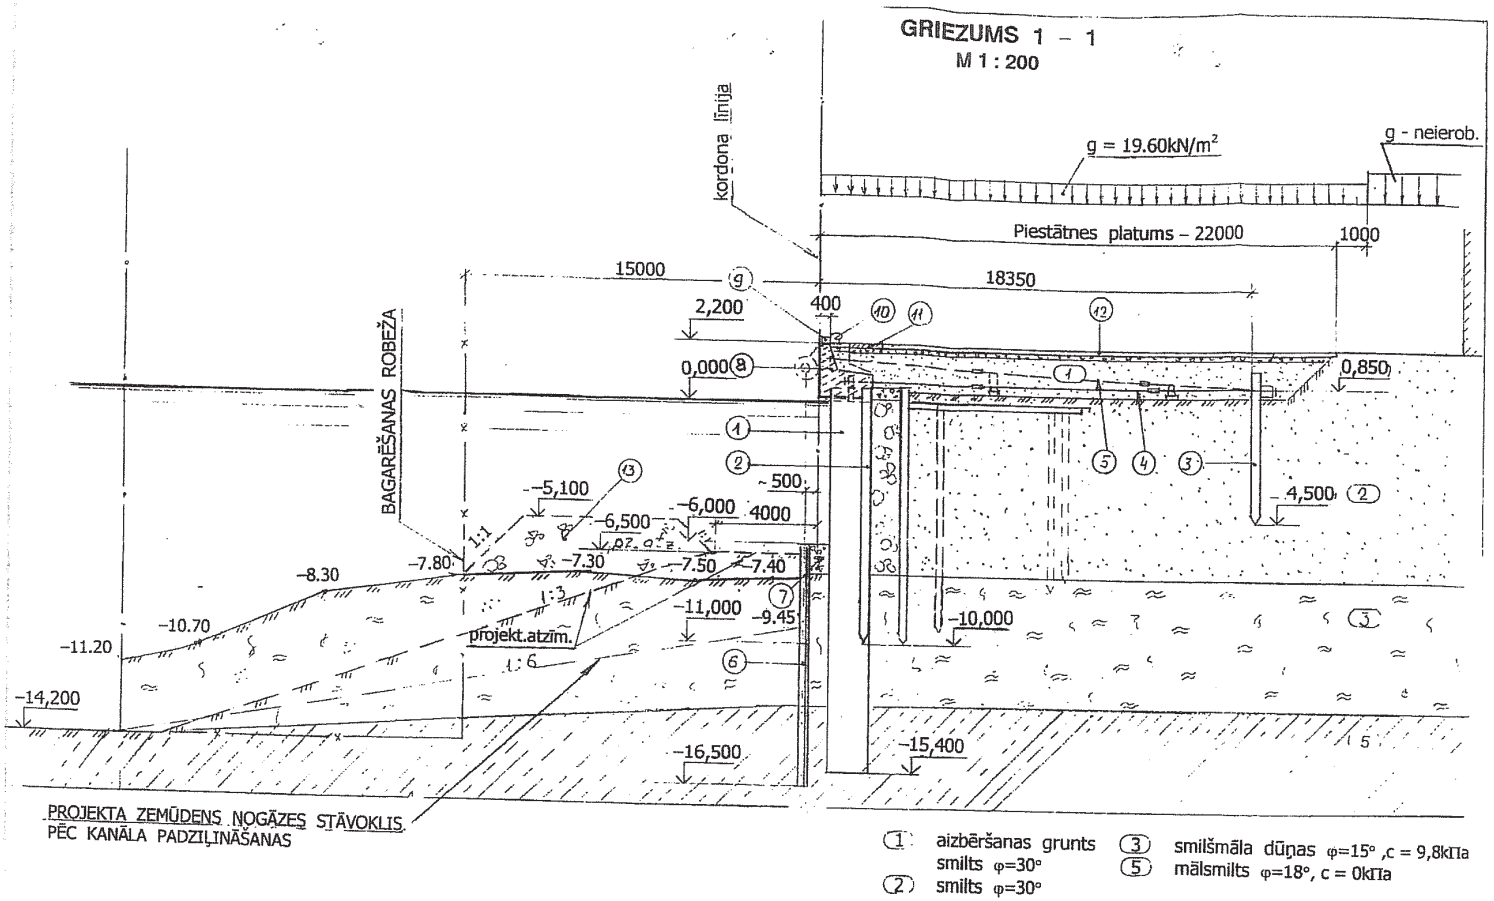

PIEŅEMTIE APZĪMĒJUMI

1. Dzelzsbetona čaulpālis Ø1,6 m, L = 16.0 m
2. Dzelzsbetona pāļi AC – 11 – 35/40
3. Enkura pālis AC – 6 – 35
4. Enkurstienis Ø60 mm, s. 1,70 m
5. Polera enkurstienis, s. 1,7 m
6. Metāla rievpālis Larsen – 5 , L=17,0 ÷ 22,5 m
7. Šķembas
8. Monolītbetona virsbūve
9. Dzelzsbetona drošības brusa
10. Poleris
11. Saliekamu dzelzsbetona plātņu segums
12. Asfaltbetona segums
13. Projektējamā akmens prizma, gultnes projekta atzīmju nodrošināšanai pie kordona

VENTSPILS BRĪVOSTA
PIESTĀTNE Nr. 25