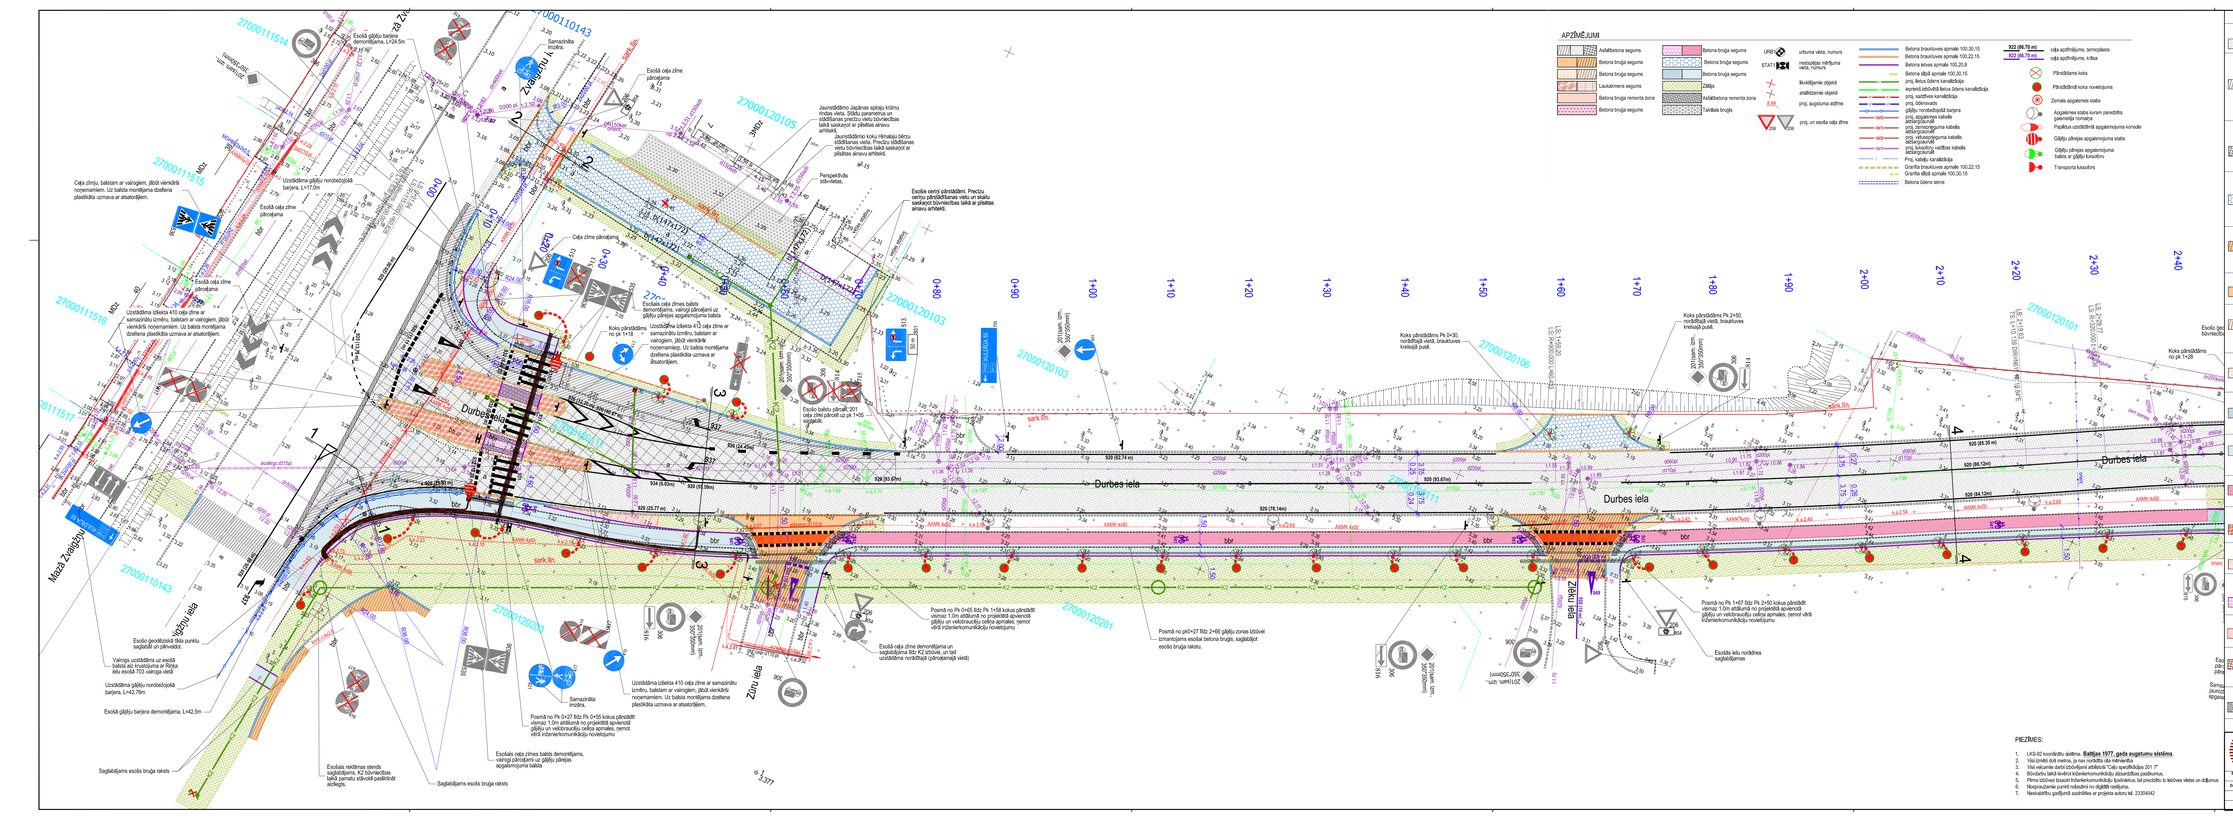
Durbes iela
Muzā Zvaigžņu
Zīmju iela
Bēla ielā
Esošā ceļa zīmes demontāža, L=24.5m
Esošā ceļa zīme pārvietojama
Uzstādāmās gājēju norobežojošās barjeras, L=177.0m
Esošā gājēju barjera demontējama, L=42.5m
Esošās reklāmas stends saglabājams. K2 būvlaukuma laikā pamats stiprināt pastāvīgās aizkegļa.
Saglabājams esošs bruģa raksts
Esošā ceļa zīmes balsts demontējams, vairogi pārcelami uz gājēju pārejas apgaismojuma balsta
Uzstādāma izlieka 410 ceļa zīme ar samazinātu izmēru, balstam ar vairogiem, jāpērk vienkārši nocenamiem. Uz balsta montējama drošena plastikāta uzmava ar atsaistošiem.
Uzstādāma izlieka 417 ceļa zīme ar samazinātu izmēru, balstam ar vairogiem, jāpērk vienkārši nocenamiem. Uz balsta montējama drošena plastikāta uzmava ar atsaistošiem.
Esošā ceļa zīmes balsts demontējams, vairogi pārcelami uz gājēju pārejas apgaismojuma balsta
Koka pārstādāms
Esošo bateriju pārcelt 201 ceļa zīmi pārcelt uz pk 1+05 - saglabāt.
Esošā ceļa zīme demontējama un saglabājama līdz K2 izbūvei, un tad uzstādāma nordkloājā (pārceļamajā vietā)
Posmā no Pk 0+55 līdz Pk 1+58 kokus pārstādīt vismaz 1.0m attālumā no projektētā apvienotā gājēju un velotransēju ceļiņa apmales, ņemot vērā inženierkomunikāciju novietojumu
Posmā no pk0+27 līdz 2+66 gājēju zonas izbūvei izmantojamu esošā betona bruģa, saglabājot esošo bruģa raksta.
Esošās ielas norāžu saglabājamas
Posmā no Pk 1+47.5līdz Pk 2+10 kokus pārstādīt vismaz 1.0m attālumā no projektētā apvienotā gājēju un velotransēju ceļiņa apmales, ņemot vērā inženierkomunikāciju novietojumu
Esoša ģeodēziskā tīkla punktu saglabāt un pārvietot.
Valrogu uzstādāma uz esošā balsta aiz kvadrojuma ar Rimļa ēku esošā 703 valrogu vietā
Uzstādāma izlieka 410 ceļa zīme ar samazinātu izmēru, balstam ar vairogiem, jāpērk vienkārši nocenamiem. Uz balsta montējama drošena plastikāta uzmava ar atsaistošiem.
Samazināta zīmēta.
Posmā no Pk 0+27 līdz Pk 0+55 kokus pārstādīt vismaz 1.0m attālumā no projektētā apvienotā gājēju un velotransēju ceļiņa apmales, ņemot vērā inženierkomunikāciju novietojumu
Esošais ceļa zīmes balsts demontējams, vairogi pārcelami uz gājēju pārejas apgaismojuma balsta
Saglabājams esošs bruģa raksts
Jaunstādāmo Jāņkoka spāņu krūmu rindas vieta. Stādu parametrus un attālumus skatīt stādījumu specifikācijas lakā saskaņot ar pilsētas ainavu arhitekti.
Jaunstādāmo koku Hīmalaju bērzu stādīšanas vieta. Precīzu stādīšanas vietu būvniecības laikā saskaņot ar pilsētas ainavu arhitekti.
Perspektīvās sēkvietas.
Esošie centrā pārstādāmi. Precīzu centrā pārstādīšanas vietu un skaitu saskaņot būvniecības laikā ar pilsētas ainavu arhitekti.
Koka pārstādāms Pk 0+30, nordkloājā vietā, braukšanas kreisajā joslā.
Koka pārstādāms Pk 2+50, nordkloājā vietā, braukšanas kreisajā joslā.
Esošo ģeodēziskā tīkla punktu saglabāt un pārvietot.
Koka pārstādāms no pk 1+28
Esošā ģeodēziskā tīkla punktu saglabāt un pārvietot.
Saglabājams esošs bruģa raksts
Esošā ceļa zīme pārvietojama
Esošā ceļa zīme pārvietojama
Esošā ceļa zīme pārvietojama