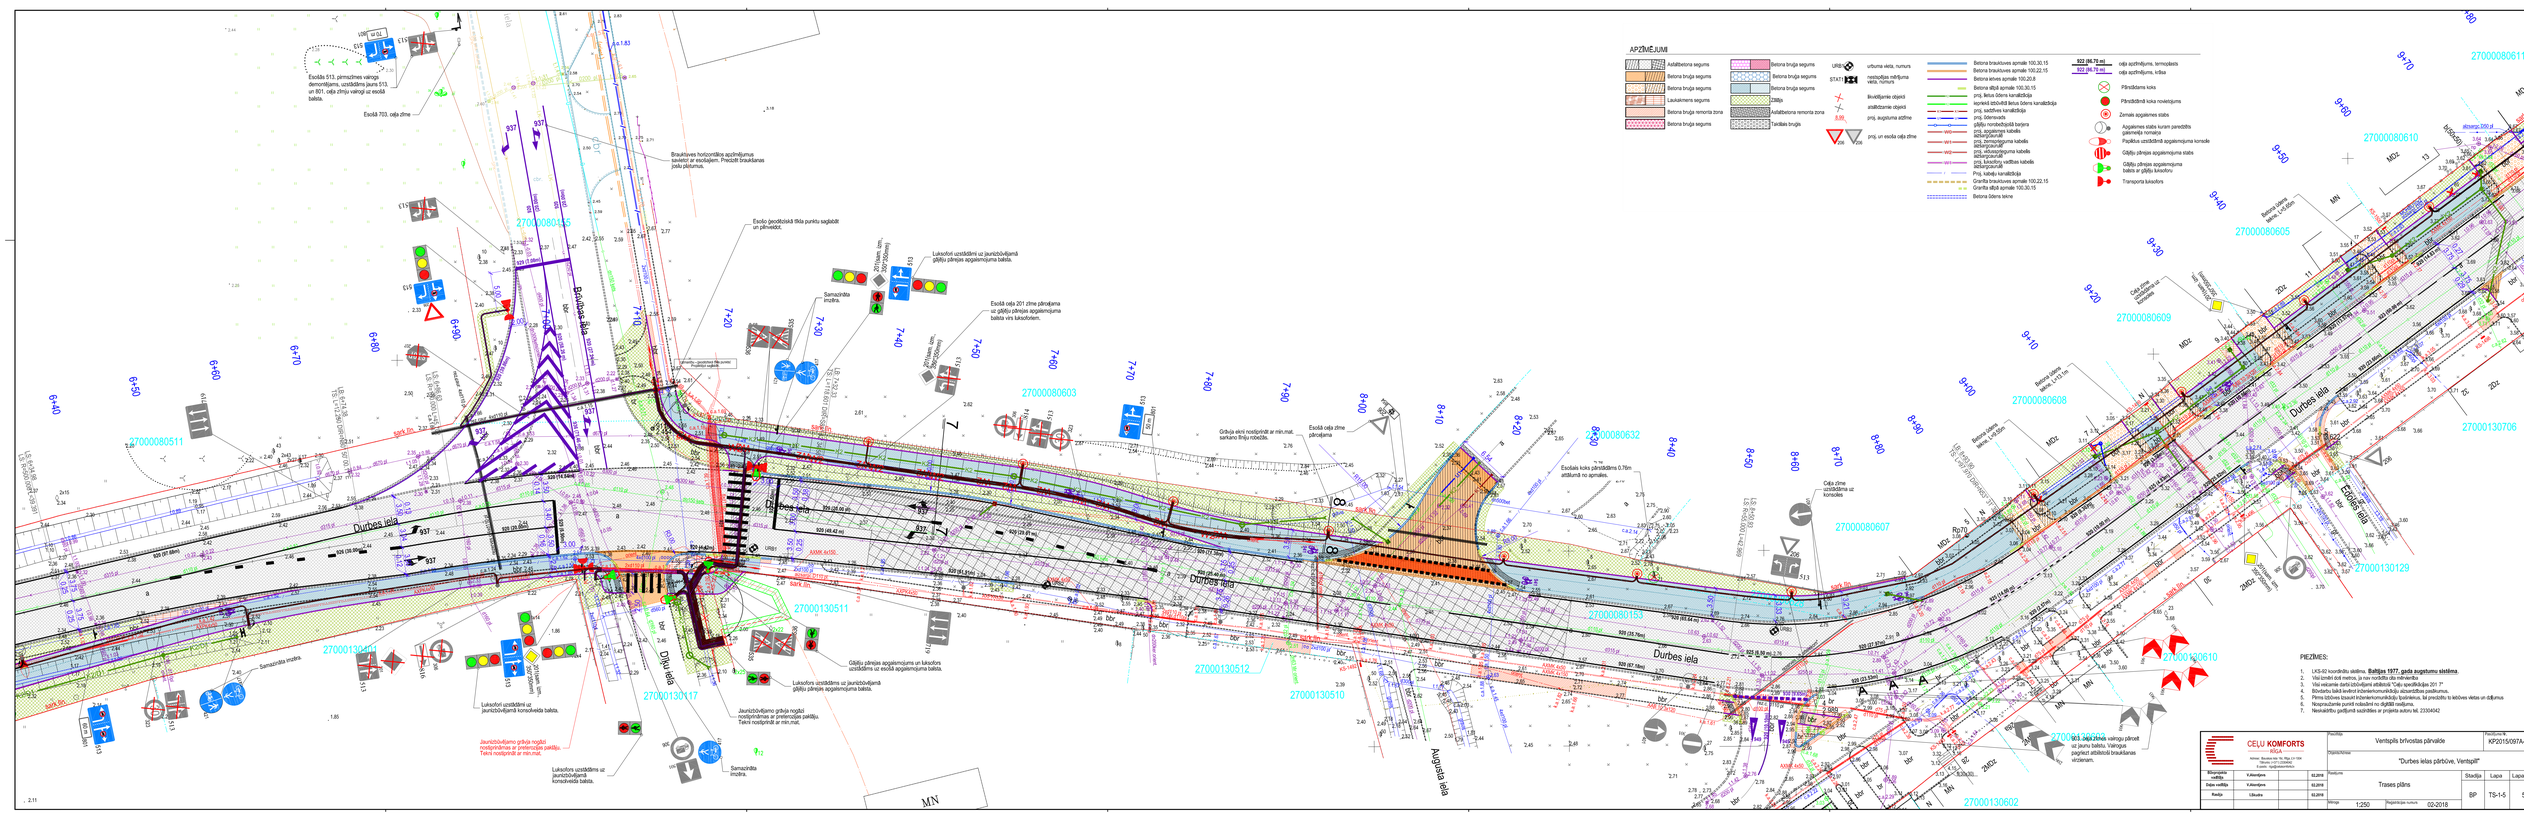
APZĪMĒJUMI
Asfaltbetona segums
Betona bruģa segums
Betona bruģa segums
Lauskmens segums
Betona bruģa remonta zona
Betona bruģa segums
Betona bruģa segums
Betona bruģa segums
Betona bruģa segums
Zālājs
Asfaltbetona remonta zona
Taktilais bruģis
URBI urbuma vieta, numurs
STAT nestacijēta mērījuma vieta, numurs
Ēkveidīgiem objekti
Atsāktdzenie objekti
8,00 proj. augstuma atzīme
D06 proj. un esošā ceļa zīme
Betona brauktuves apmale 100.30.15
Betona brauktuves apmale 100.22.15
Betona ietves apmale 100.20.8
Betona dilpā apmale 100.30.15
proj. betona ūdens kanalizācija
aprakstā ietvērtā lietus ūdens kanalizācija
proj. sadzīves kanalizācija
proj. ūdensvads
gāzēju noraidcaurulā bunjera
proj. apgaismes kabeļa aizsargcaurulā
proj. zemsprieguma kabeļa aizsargcaurulā
proj. elektrosprieguma kabeļa aizsargcaurulā
proj. sadzīves kanalizācijas kabeļa aizsargcaurulā
Proj. kabeļu kanalizācija
Granīta brauktuves apmale 100.22.15
Granīta dilpā apmale 100.30.15
Betona ūdens teknes
522 (56.70 m) ceļa apzīmējums, termoplasts
522 (56.70 m) ceļa apzīmējums, krāsa
Pārsedžama koka
Pārsedžamā koka rovienojums
Zemais apgaismes stabs
Apgaismes stabs kuram paredzēts galvenējs nomaiņu
Papildus uzrādāmā apgaismojuma konsole
Gājēju pārejas apgaismojuma stabs
Gājēju pārejas apgaismojuma balsts ar gājēju luksoforu
Transporta luksoforu
Esošās 513. pirmszīmes vairogs demontējams, uzrādāmās jauns 513. un 801. ceļa zīmju vairogi uz esošā balsta.
Esošā 703. ceļa zīme
Brauktuves hvlozcētāka apzīmējumus saviešot ar esošajiem. Precizēt brauktuvas joslu platumus.
Esošo ģeodēziskā tīkla punktu saglabāt un pārvietot.
Samazināta inodīna.
Luksofori uzstādāmi uz jaunizbūvējamā gājēju pārejas apgaismojuma balsta.
Esošā ceļa 201 zīme pārvejama uz gājēju pārejas apgaismojuma balsta virs luksoforiem.
Ūdensvada vārsts
Ūdensvada vārsts
Ūdensvada vārsts