Pamatvariants - Projekta "Durbes ielas pārbūve, Ventspilī" projektēto segumu pieslēgums pie Durbes ielas rotācijas apļa esošiem segumiem.

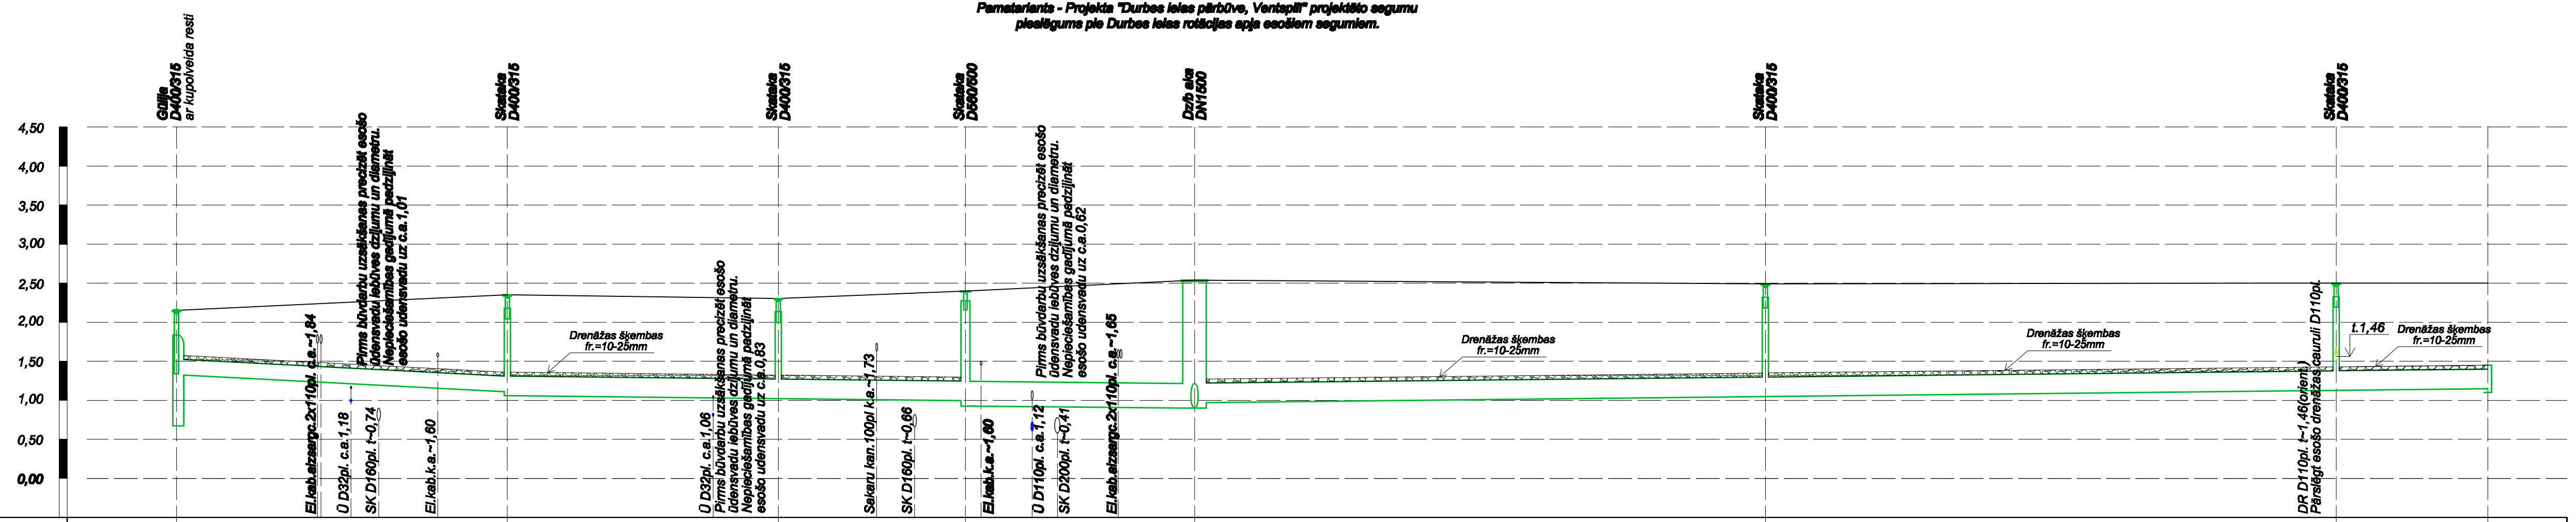

| | | |