U=0.4/0.23kV

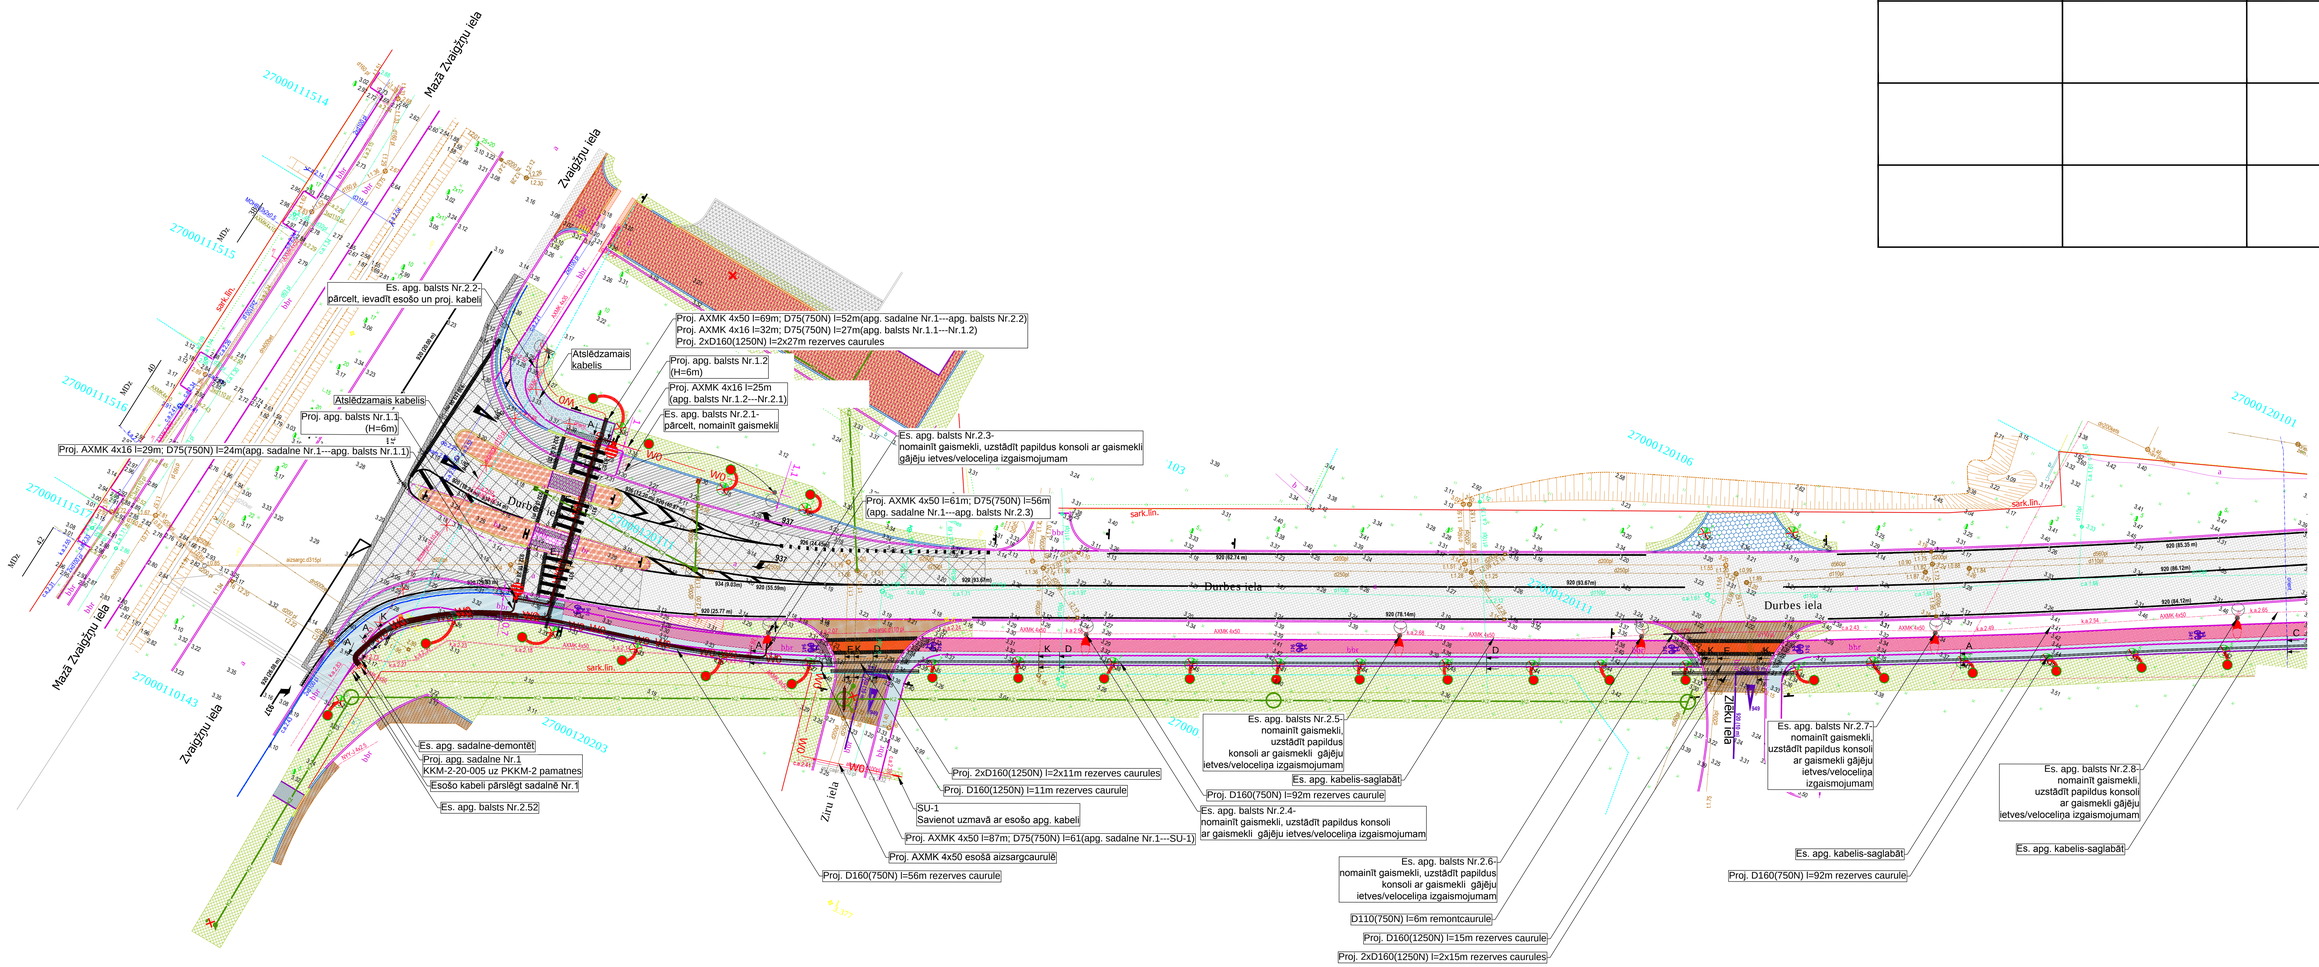

Objekta un posmu izvietojuma shēma