



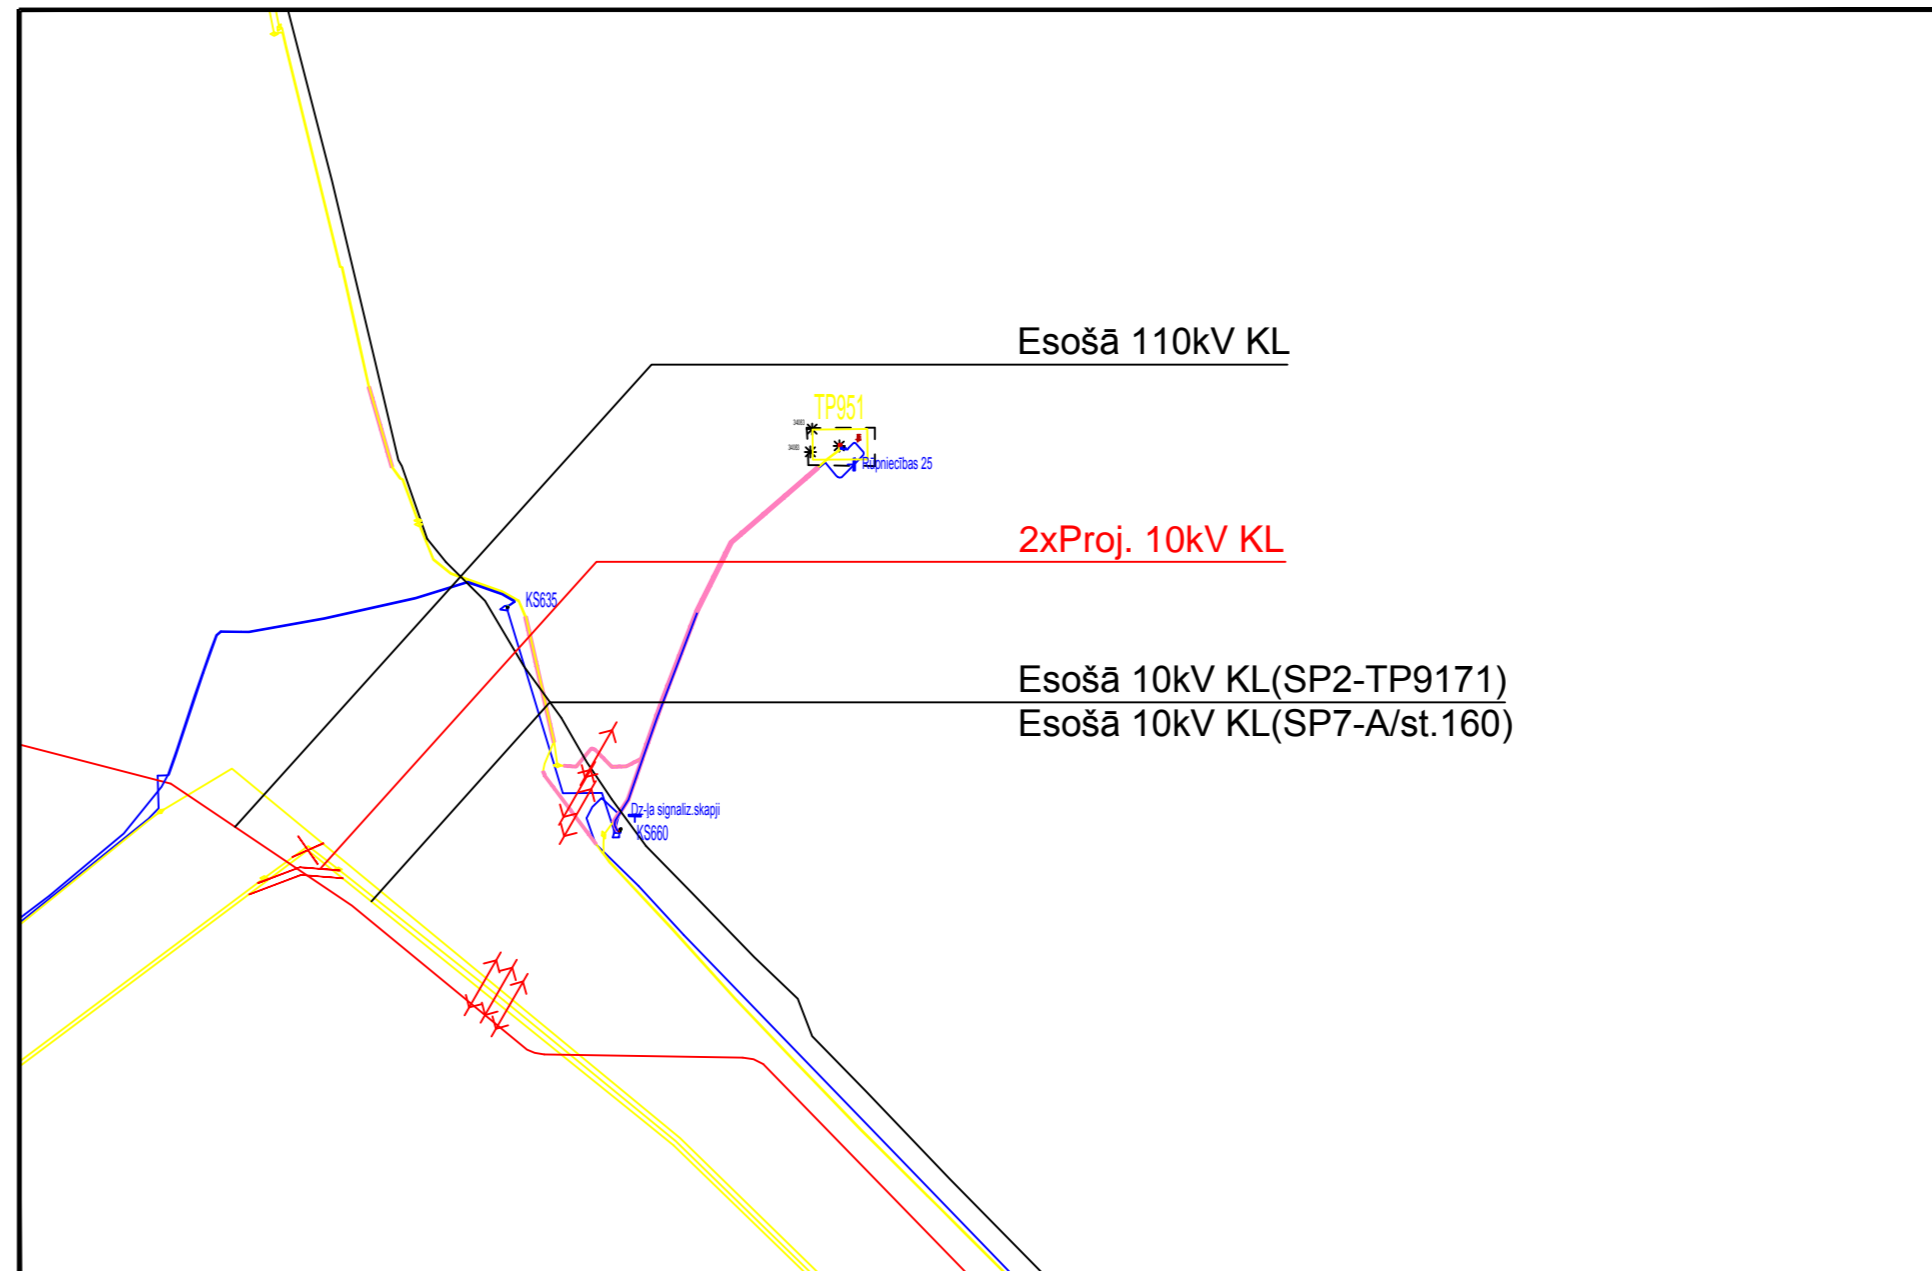

OBJEKTA NOVĪETOJUMS

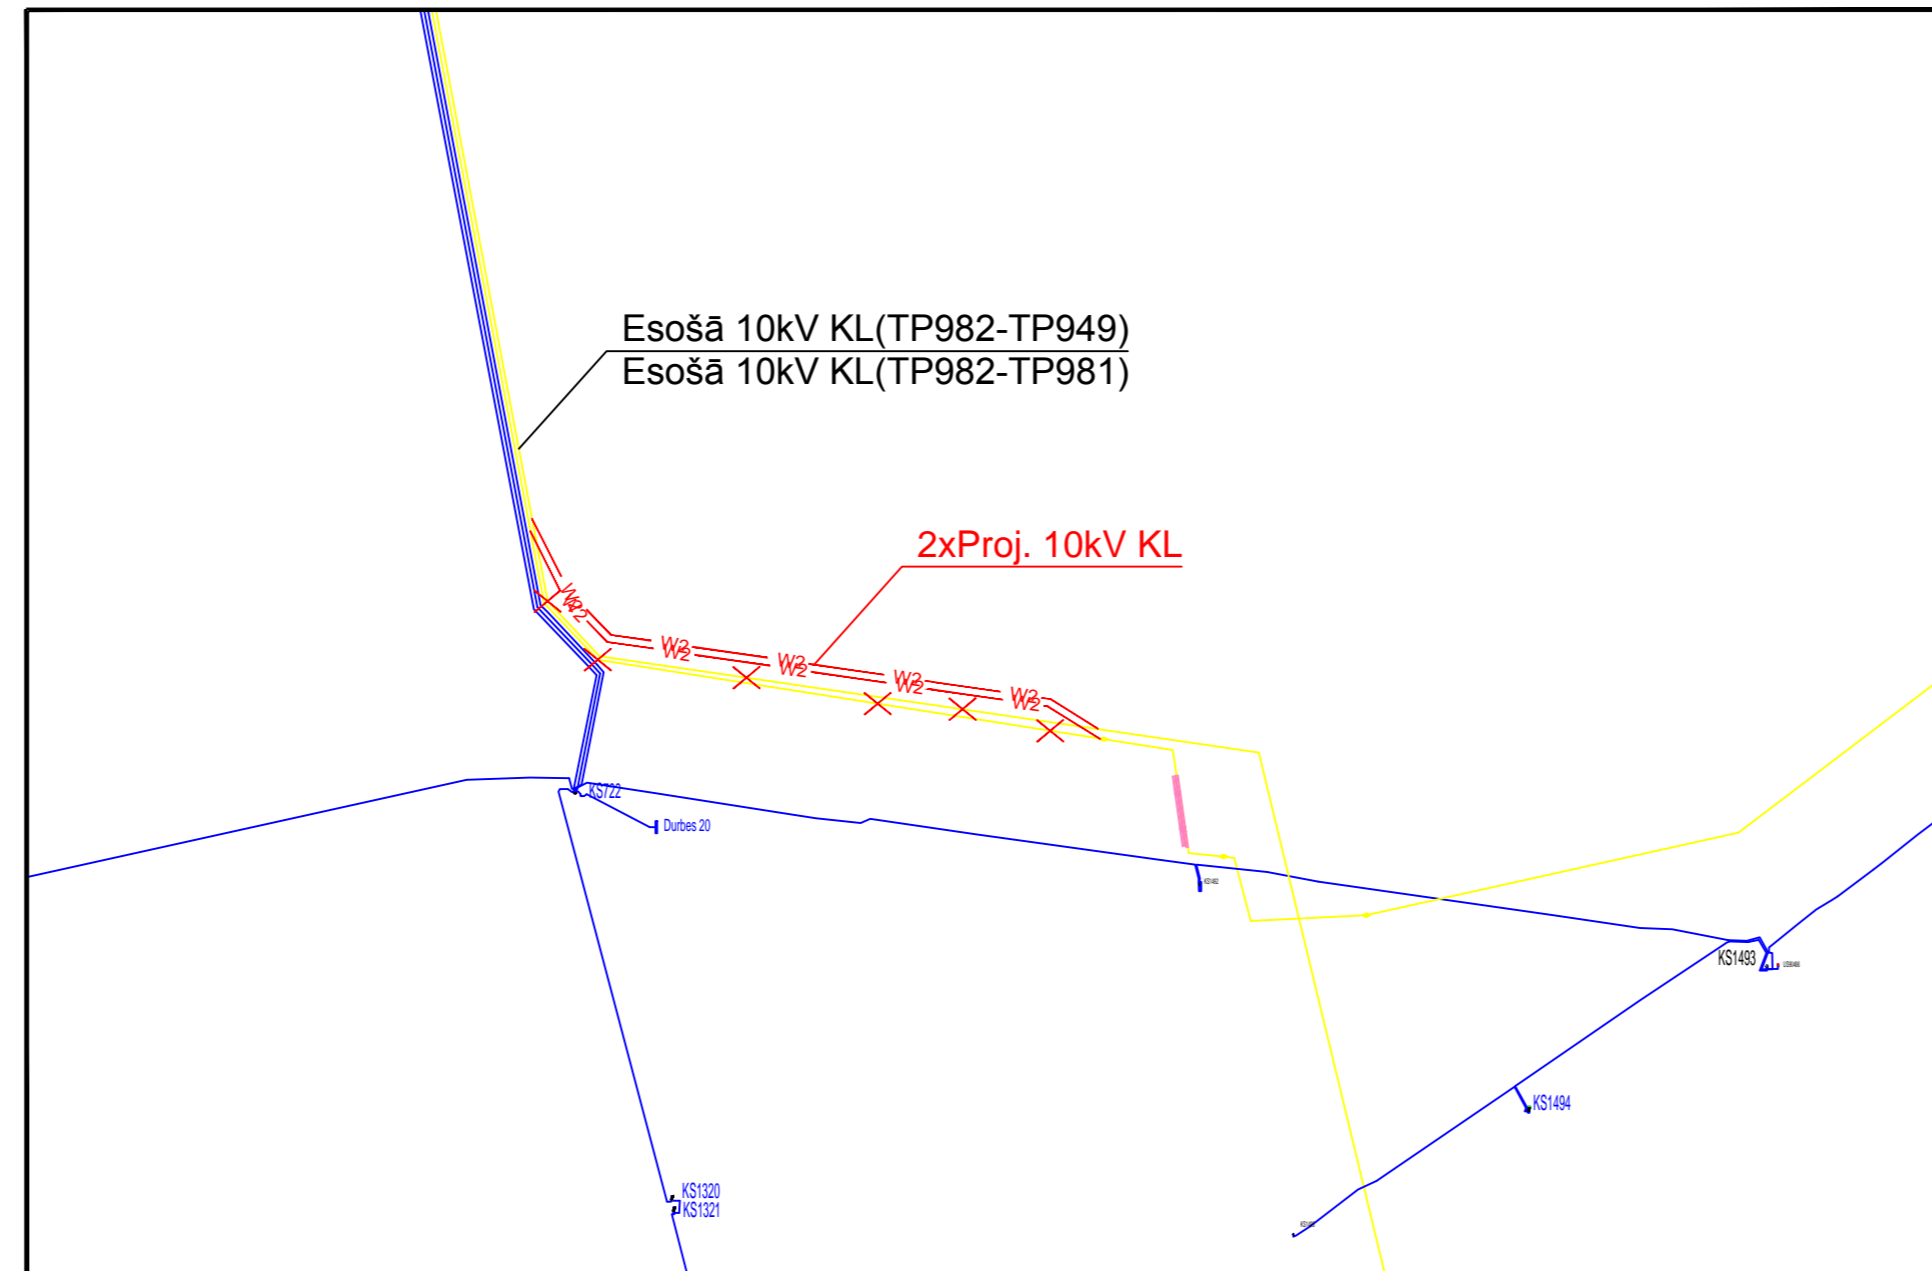

GRAFISKO APZĪMĒJUMU ATŠIFRĒJUMS

- ×** - atslēdzāmās vai demontējamās kabelīlīnijas un iekārtas
- - projektējamie kabeli un iekārtas

Piezīme: Projekta sastāvu un vispārīgos norādījumus skatīt lapā ELT-1.
Energoapgādes komersantu energoapgādes objekta izmantošana energoapgādei pirms visa būvobjekta pieņemšanas ekspluatācijā pielaujama, ievērojot drošības tehnikas un darba aizsardzības prasības.

 <p>CEĻU KOMFORTS RĪGA</p> <p>Adrese: Baziliskas ielā 16c, Rīga, LV1004 Tālrunis: (+371) 23304042 E-pasts: rlg@ceļukomforts.lv</p>		 <p> Svojp projekta pasūtītājs Ventspils brīvostas pārvalde Svojdarbu pasūtītājs AS "Sadale tīkls" Objektu Adrese "Durbes ielas pārbūve, Ventspils" </p>		Pasūtījuma Nr. KP2015/097A-G18	
ELT daļas vadītājs G.Bandenieks Projektēja J.Stepčenko		03.2018 03.2018		Rastājums Demontāžas plāns	
		Mērogs Reģistrācijas numurs 02-2018		Stadija Lapa Lapa/Lapas	
				BP ELT-7 7/7	