




10kV kabeļu pārcelšana
Durbes-Brīvības ielu krustojums

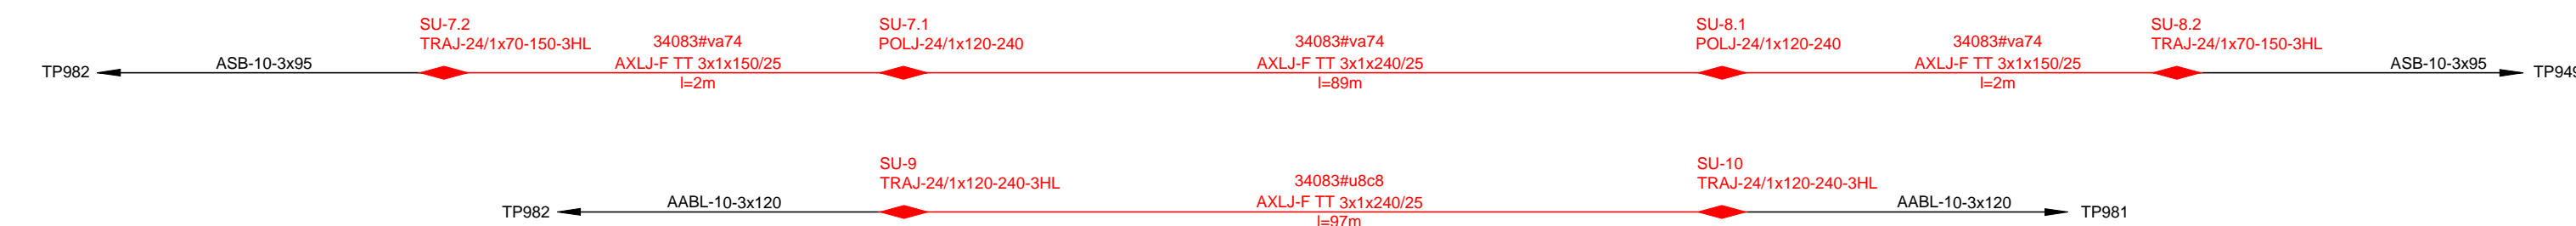


10kV kabeļu pārcelšana
Durbes-Rūpniecības ielu krustojums

$$U=10/0.4\text{kV}$$

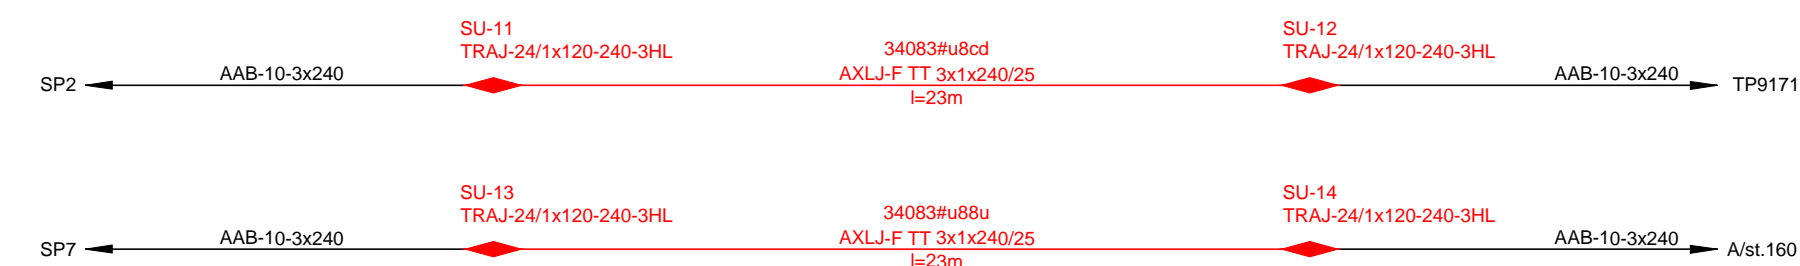

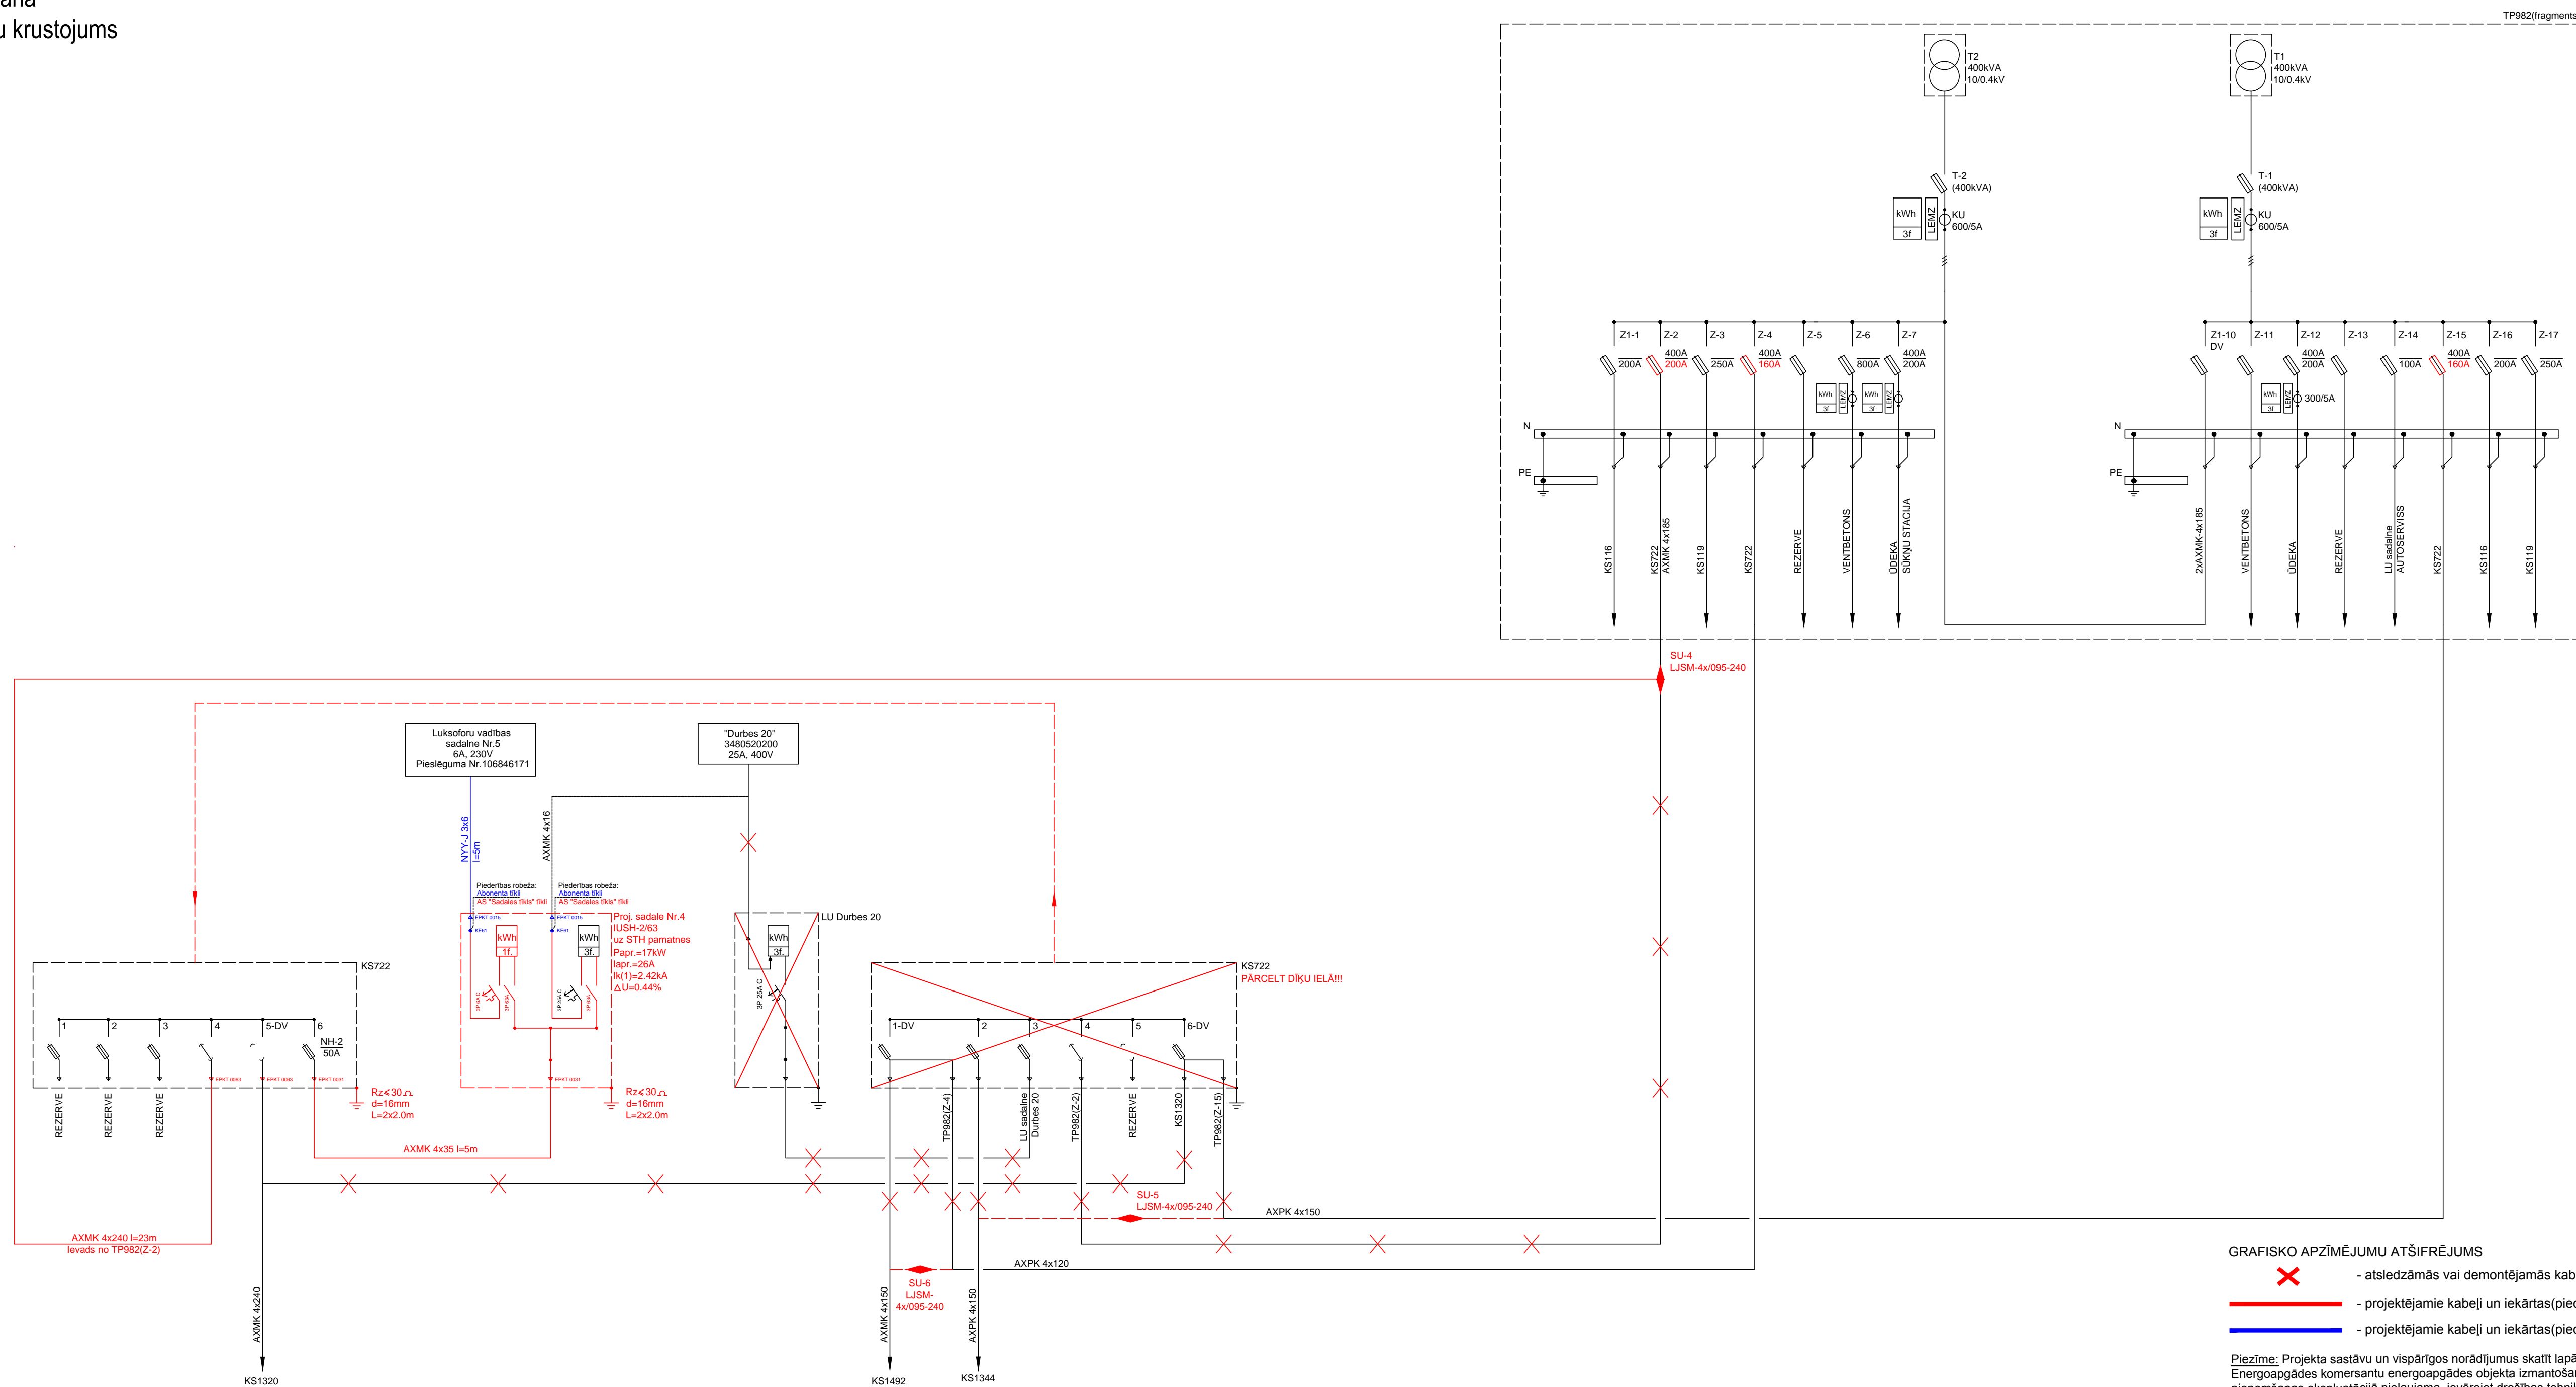
0.4kV tīklu sakārtošana
Durbes-Brīvības ielu krustojums



GRAFISKO APZĪMĒJUMU ATŠĪFRĒJUMS

	- atslēdzāmās vai demontējamās kabelīlīnijas un iekārtas
	- projektējamie kabeli un iekārtas(pieder piegādātājam/apkalpo piegādātājs)
	- projektējamie kabeli un iekārtas(pieder lietotājam/apkalpo lietotājs)

Piezīme: Projekta sastāvu un vispārīgos norādījumus skatīt lapā ELT-1.
Energoapgādes komersantu energoapgādes objekta izmantošana energoapgādei pirms visa būvobjekta pieņemšanas ekspluatācijā pieļaujama, ievērojot drošības tehnikas un darba aizsardzības prasības.

 CEĻU KOMFORTS RĪGA Adrese: Brīvības ielā 98, Rīga, LV-1004 Tālrunis: +371 26666020 E-pasts: info@ceļukomforts.lv					Bojāgrieztas paviršības Ventspils brīvostas pārvalde Būvdarbu pasūtītājs AS "Sadales tīkls" Objektu/Adrese "Durbes lācīs pārbūve, Ventspils"		Pasūtītāja Nr. KP2015/097A-G18p	
ELT Jaukās vairoģes Projektējs G. Bandenkijs J. Štepiņš		2018. 2018.	Reālmērogs Principālās shēma Mērogs	Reģistrācijas numurs 02-2018		Stadija BP	Lapa ELT-5	Lapa/Lapas 5/7