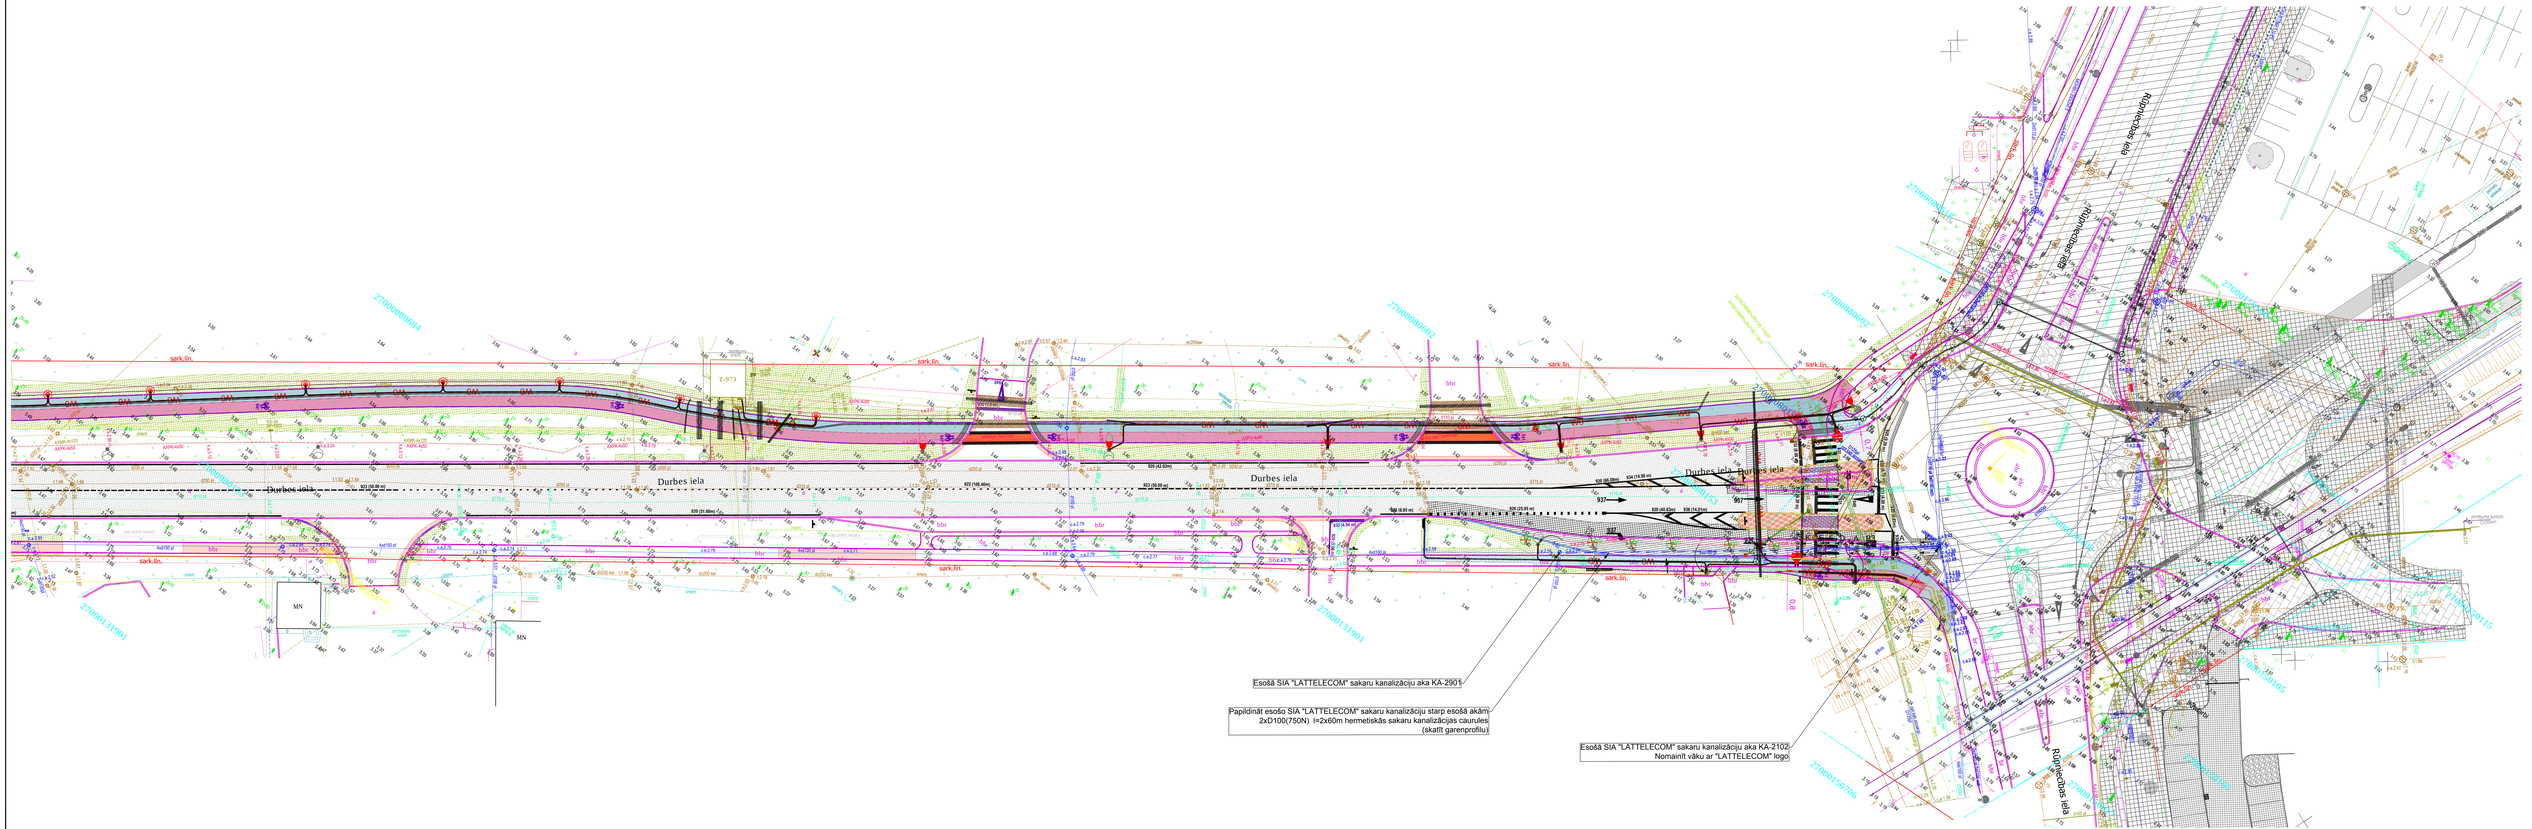

Objekta un posmu izvietojuma shēma

Projektējamo kabeļu raksturīgie šķērsojumi ar esošajām komunikācijām
Šķērsojuma veidu precizēt katram gadījumam individuāli, atrokot esošo komunikāciju

Piezīme: Projekta sastāvu un vispārīgos norādījumus skatīt lapā EST-1.
Energoapgādes komersantu energoapgādes objekta izmantošana energoapgādei pirms visa būvobjekta pieņemšanas ekspluatācijā pieļaujama, ievērojot drošības tehnikas un darba aizsardzības prasības.

CĒSU KOMFORTS				Sivarpiede pasūtītājs	Ventspils brīvostas pārvalde	Līgums/datums	KP2015/0074-G18p
Vienotais reģ.Nr. 40103206842 Adrese: Rūpniecības iela 5, Cēsis, LV-4101 Tālrunis, fakss 64122000				Objekta nosaukums	"Durbes ielas pārbūve, Ventspilī"		
				Rasējuma nosaukums	Ģenerālplāns. Ārēja elektroniskā sakaru tīkl. Posms 1-5	Stadija	Lapa	Lapu/Lapas
"EST Aģās vadītāja"	E.Bandenieks		03.2018			BP	EST-2	2/4
Projektēja	J.Šteplevics		03.2018	Mērogs	1:250	Projektēšanas nomera	03-2018	