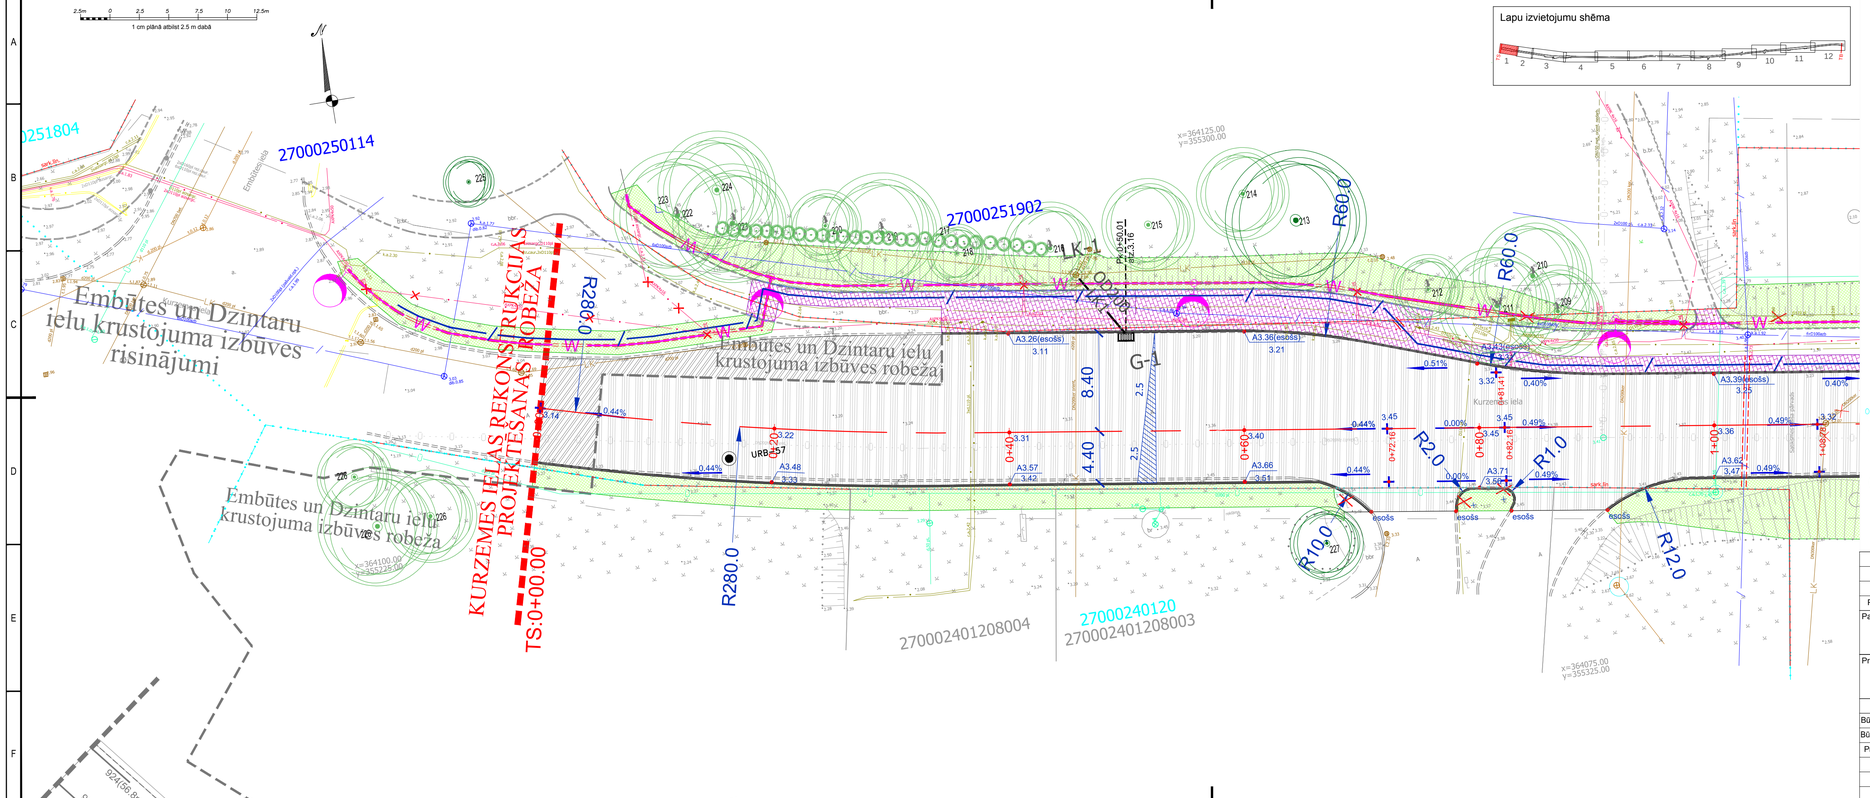

					3.
					2.
					1.
Projektētājs	Pārbaudītājs	Apstiprināja	Datums	Izmaiņu saturs	Izmaiņu Nr.

Pasūtītājs:
VENTSPILS BRĪVOSTAS PĀRVALDE
Jāņa iela 19, Ventspils, LV-3601
Tālrunis: 63622586,
www.portofventspils.lv

Projektētājs:
Projektēšanas konsultatīvā firma - akciju sabiedrība
CEĻUPROJEKTS
AS "Ceļuprojekts"
Reģistrācijas Nr. 40003026637
Būvkomersanta reģ. Nr.1755-R
Murjāņu iela 7a, Rīga, LV-1024,
Tālrunis: 67840580,
Faksss: 67840581,
www.celuprojekts.lv

Amats	Vārds, uzvārds	Paraksts	Datums
Būvproj.vad.	V.Rautmanis		25.04.2018
Būvpr.daļas vad.	V.Rautmanis		25.04.2018
Projektēja	E.Virsis		25.04.2018

Būvprojekts:
Kurzemes ielas pārbūve posmā no Embūtes ielas līdz Mazai Kurzemes ielai, Ventspilī

Būvprojekta daļa: Ģenerālplāns ar savietotajiem inženiertīkliem

Rasējums: Ģenerālplāns ar savietotajiem inženiertīkliem, teritorijas vertikālais plānojums

Mērogs 1:250

Pasūtījuma Nr.	6.1.1.0/17/I/001-19		
Arhīva Nr.	D-3454		
Rasējuma Nr.	ĢP-2-1		
Stadija	Rasējuma marka	Lapa/Lapas	
BP	ĢP	1/12	

A3.1