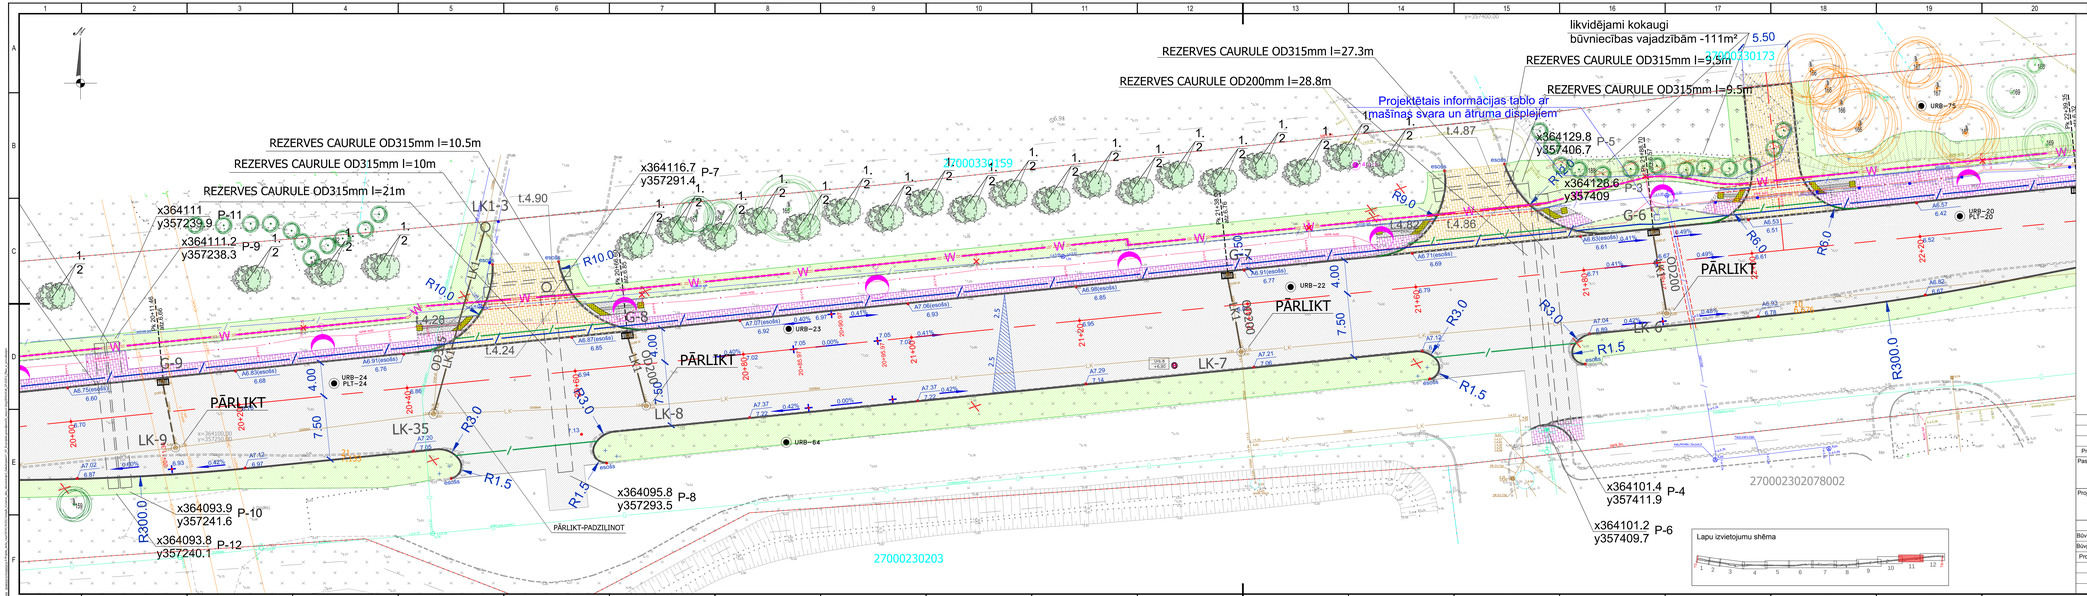
REZERVES CAURULE OD315mm l=27.3m
REZERVES CAURULE OD200mm l=28.8m
REZERVES CAURULE OD315mm l=9.5m
REZERVES CAURULE OD315mm l=9.5m
REZERVES CAURULE OD315mm l=10.5m
REZERVES CAURULE OD315mm l=10m
REZERVES CAURULE OD315mm l=21m
likvidējami kokaugi
būvniecības vajadzībām -111m²
Projektētais informācijas tablo ar
1mašīnas svara un ātruma displejiem
270000330159
270000130173
270000230203
270002302078002
PĀRLIKT
PĀRLIKT-PADZILINOT
LK-7
LK-8
LK-9
LK-35
LK-6
LK1-3
G-6
G-7
G-8
G-9
P-3
P-4
P-5
P-6
P-7
P-8
P-9
P-10
P-11
P-12
x364116.7
y357291.4
x364129.8
y357406.7
x364126.6
y357409
x364111
y357239.9
x364111.2
y357238.3
x364095.8
y357293.5
x364093.9
y357241.6
x364093.8
y357240.1
x364101.4
y357411.9
x364101.2
y357409.7
URB-64
URB-23
URB-22
URB-24
URB-75
URB-20
PLT-20
PLT-24
OD200
OD315
R300.0
R10.0
R9.0
R6.0
R3.0
R1.5
t.4.90
t.4.87
t.4.86
t.4.82
t.4.28
t.4.24
5.50
7.50
4.00
APZĪMĒJUMI
EST
LKT
ELT
GEOLOGIJA
SIA "AVVATEKS" 2004. gada
ģeoloģiskajiem izpētes dati
Urbums (2013.g izpēte)
1 cm pārā atbilst 2.5 m datā
Lapu izvietojumu shēma
Projektētājs
Pārbaudītāja
Apstiprināja
Datums
Izmaiņu saturs
Izmaiņu Nr.
Pasūtītājs:
VENTSPILS
BRĪVOSTAS
PĀRVALDE
Jāņa iela 19, Ventspils, LV-3601
Tālrunis: 63622586,
www.portofventspils.lv
Projektētājs:
Projektēšanas konsultatīvā firma - akciju sabiedrība
CEĻUPROJEKTS
AS "Ceļuprojekts"
Reģistrācijas Nr. 40003026637
Būvkomersanta reģ. Nr.1755-R
Mūžībiņu iela 7a, Rīga, LV-1024,
Tālrunis: 67840580,
Fakss: 67840581,
www.celuprojekts.lv
Amats
Vārds, uzvārds
Paraksts
Datums
Būvprojektētājs
V.Rautmanis
25.04.2018
Būvpr.daļas vad.
V.Rautmanis
25.04.2018
Projektētāja
E.Virsis
25.04.2018
Mērogs 1:250
Būvprojekts:
Kurzemes ielas pārbūve posmā no Ērģeļites ielas līdz Mazai Kurzemes ielai, Ventspilī
Būvprojekta daļa:
Generālplāns
ar savietotajiem inženiertīkliem
Rasējums:
Generālplāns ar savietotajiem inženiertīkliem, teritorijas vertikālais plānojums
Pasūtījuma Nr.
6.1.1.0/17/I/001-19
Arhīva Nr.
D-3454
Rasējuma Nr.
QP-2-11
Stadija
BP
Rasējuma marka
QP
Lapa/Lapas
11/12
A3.0