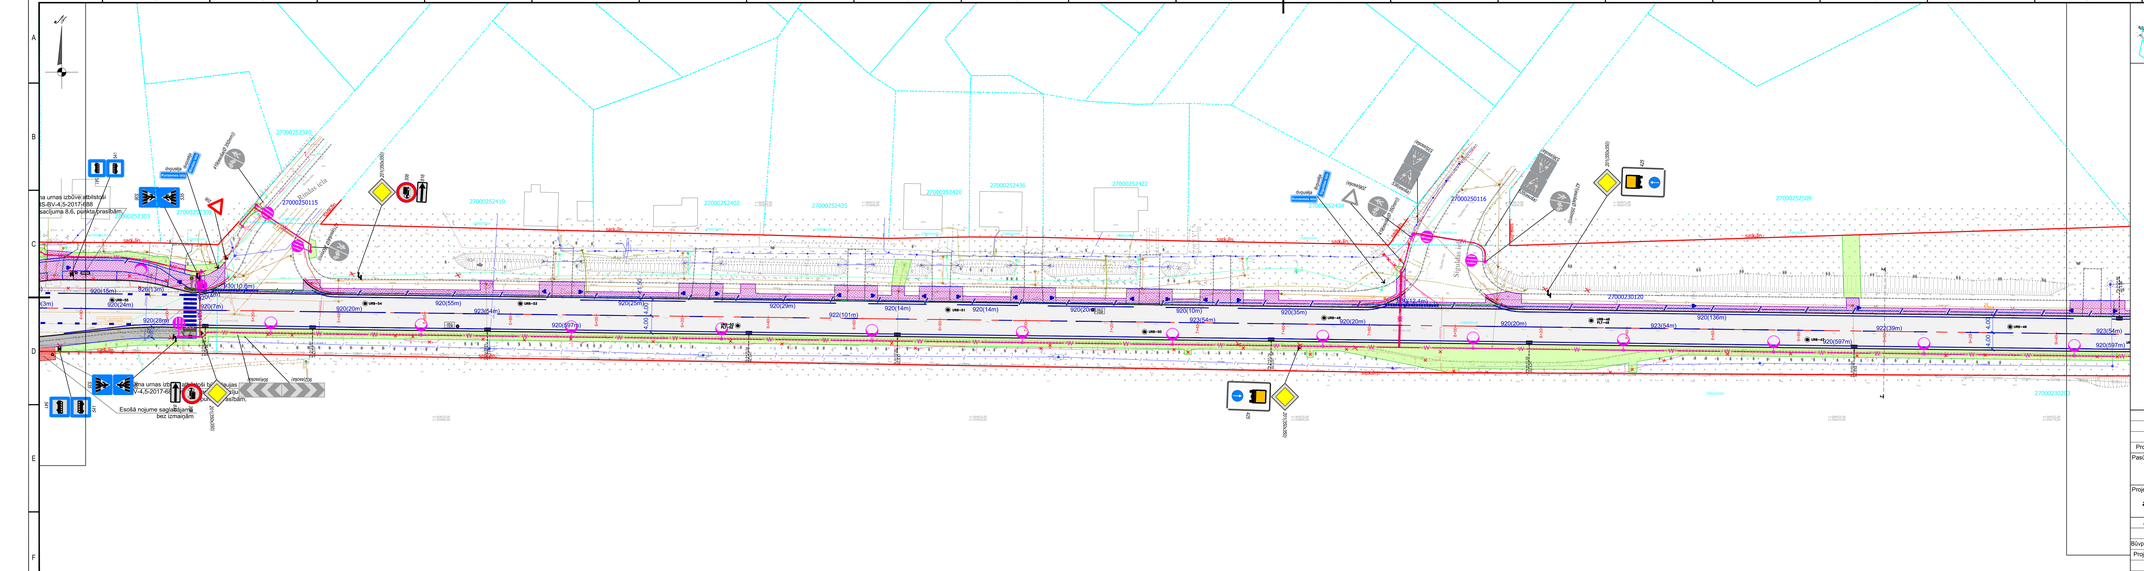
Esošā ceļa zīme. Nr.
Projektēta ceļa zīme. Nr.
Ceļa zīmes stabs
Braukšanas apzīmējuma Nr., ielas/ceļa/tilta garuma
Braukšanas marķējums
Grieguma vieta
Demontējamie objekti
Līkais ceļa zīmes stabs
Zemes virsmas kadastra apzīmējums
Uzmērīta robežlīnija
Esošā sarkanā līnija
ĢEOLOĢIJA
URB–56 Urbuma, urbuma numurs
TLT–56 Stratoloģ.pētījmes tests
t.urb. SIA "NAVATEKS" 2004. gada inženierģeoloģiskā izpētes dati
+5.1 +3.50
Urbums (2013.g.izpēte)
ELT
Projekt. zīlpr. kab (elpm.), 0.4kV
Projekt. zīlpr. kab (apg.), 0.4kV
Projekt. aizsargcaurulīte
Proj. ārējā apgaismojuma stabs
Proj. gājēju pārejas apg. stabs
EST
Projektējamā kabeļu kanalizācija
Projektējamās nozares caurules
PIEZĪMES
1. Ceļa zīmes uzstādāmas saskaņā ar LVS 77.
2. Ceļa apzīmējumi uzklājami saskaņā ar LVS 85.
3. Visi plāna izmēri doti metros.
4. Segas konstrukciju skat. lapā TS-3.
Betona apmale 100x30x15
Betona apmale 100x22x15
Betona apmale (100-300)x30/22x15
Betons betona apmale 100x20x8
Zāliena nomales šķautne
Izbūvējamais brugākmens segums (pelēks)
Izbūvējamais brugākmens segums (sarkans)
Brūga segums atjaunošana
Šaldošumu posmu izbūve no minerālmateriāliu maisījuma
Izbūvējamā asfaltbetona 1.segas konstrukcija
Izbūvējamā asfaltbetona 2.segas konstrukcija
Izbūvējamā betona brugāmena segs nobrauktuvēm (melnā krāsā)
Asfaltbetona saliekšuma posms
Cļu segums (maz.gāt. 8-5-4mm) h=12cm
Augu zeme, apsēta ar zālē
Tantāles bruģa - vadlīnijas
Tantāles bruģa - punktrādes
Gājēju drošības barjeras atjaunošana
Ratiņu nobrauktuve (Pandusi)
Trases plekšņa
Lauku izvietojuma shēma
Mērogs 1:500
Projektētājs
Pārbaudītājs
Apstiprinājis
Datums
Izmaiņu saturs
Izmaiņu Nr.
3.
2.
1.
Pasūtītājs:
VENTSPILS BRĪVOSTAS PĀRVALDE
Jāņa iela 19, Ventspils, LV-3601
Tālrunis: 63622586,
www.pvortsventspils.lv
Projektētājs:
Projektēšanas konsultatīvā firma - sīkšu sabiedrība
CEĻUPROJEKTS
AS "Ceļuprojekts"
Reģistrācijas Nr. 40003026837
Būvkomersanta reģ. Nr. 1755-R
Murjāņu iela 7a, Rīga, LV-1024.
Tālrunis: 67840580,
Fakss: 67840583,
www.celuprojekts.lv
Amats
Vārds, uzvārds
Paraksts
Datums
Būvprojekts:
Kurzemes ielas pārbūve posmā no Embūtes ielas līdz Mazai Kurzemes ielai, Ventspilī
Pasūtījuma Nr. 6.1.1.0/17/001-19
Arhīva Nr. D-3454
Būvpr.daļas vad. E.Virsis 26.04.2018
Rasējuma Nr. TS-4
Projektēja E.Virsis 26.04.2018
Būvprojekta daļa:
Ārtelktiras daļas teritorijas sadaja
Stadija
Rasējuma marka
Lapa/Lapas
BP
TS
2/5
Rasējums:
Satiksmes organizācija
A3,0