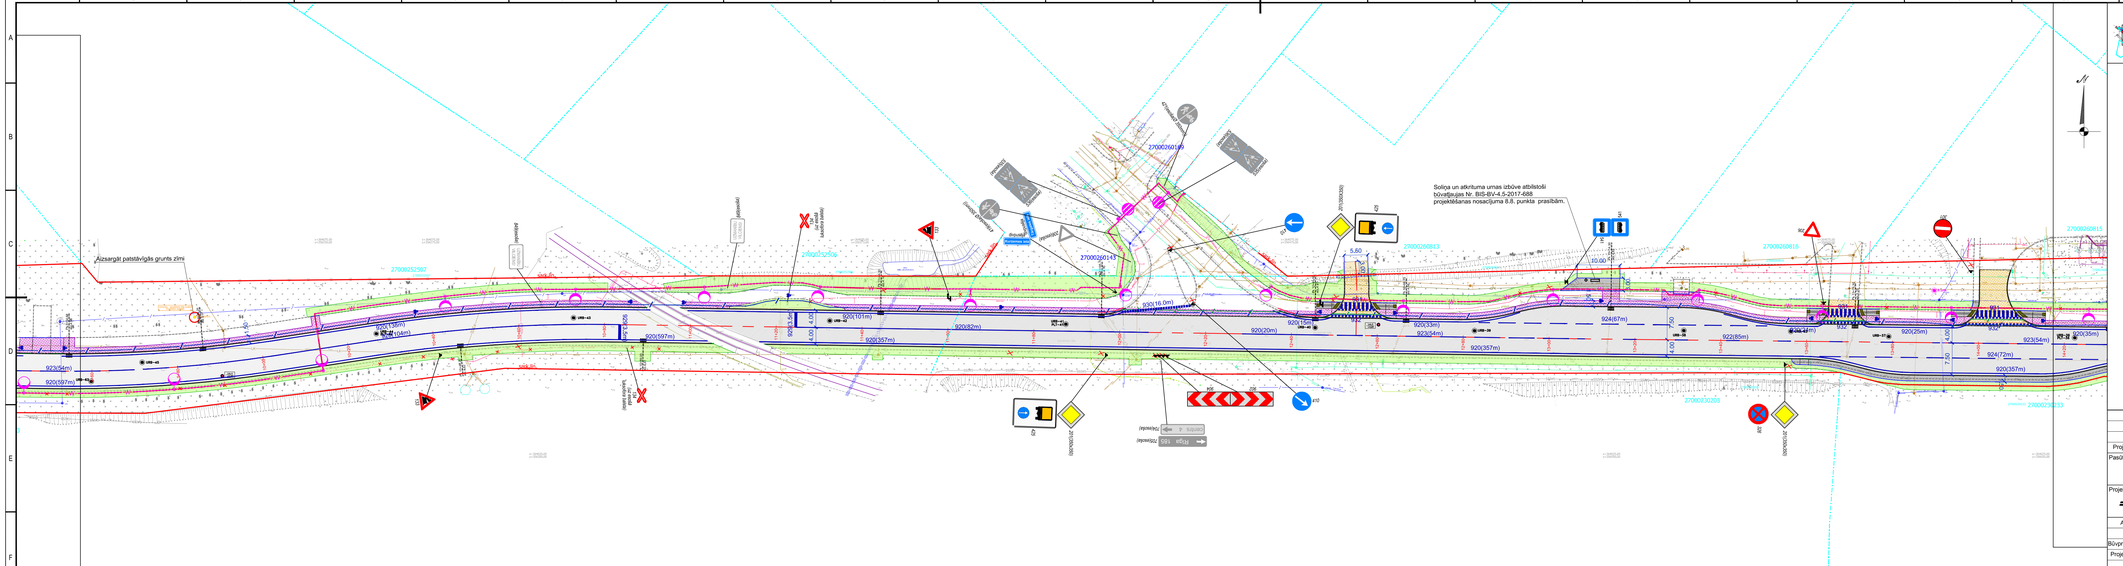
Aizsargāt patstāvīgās grunts zīmi
2700025207
2700026016
2700026017
2700026013
2700026015
2700026014
2700030203
2700030202
2700030201
Soliņa un atkrituma urnas izbūve atbilstoši būvdarbu projekta Nr. BIS-BV-4.5-2017-688 projektēšanas nosacījuma 8.8. punkta prasībām.
Ietve
Ietve
Ietve